


凡 例	
	地区計画区域
	幹線道路間のネットワークを形成する動線 (地区の利便性や防災性の向上に寄与)
	区画道路 1～3号
	区画道路 4～14号 (5号を除く)、通路 1・2号
	地区内の防災上重要な道路に接続する 避難上安全な道路 (地区外の道路ネットワーク)
	幹線道路へのネットワーク

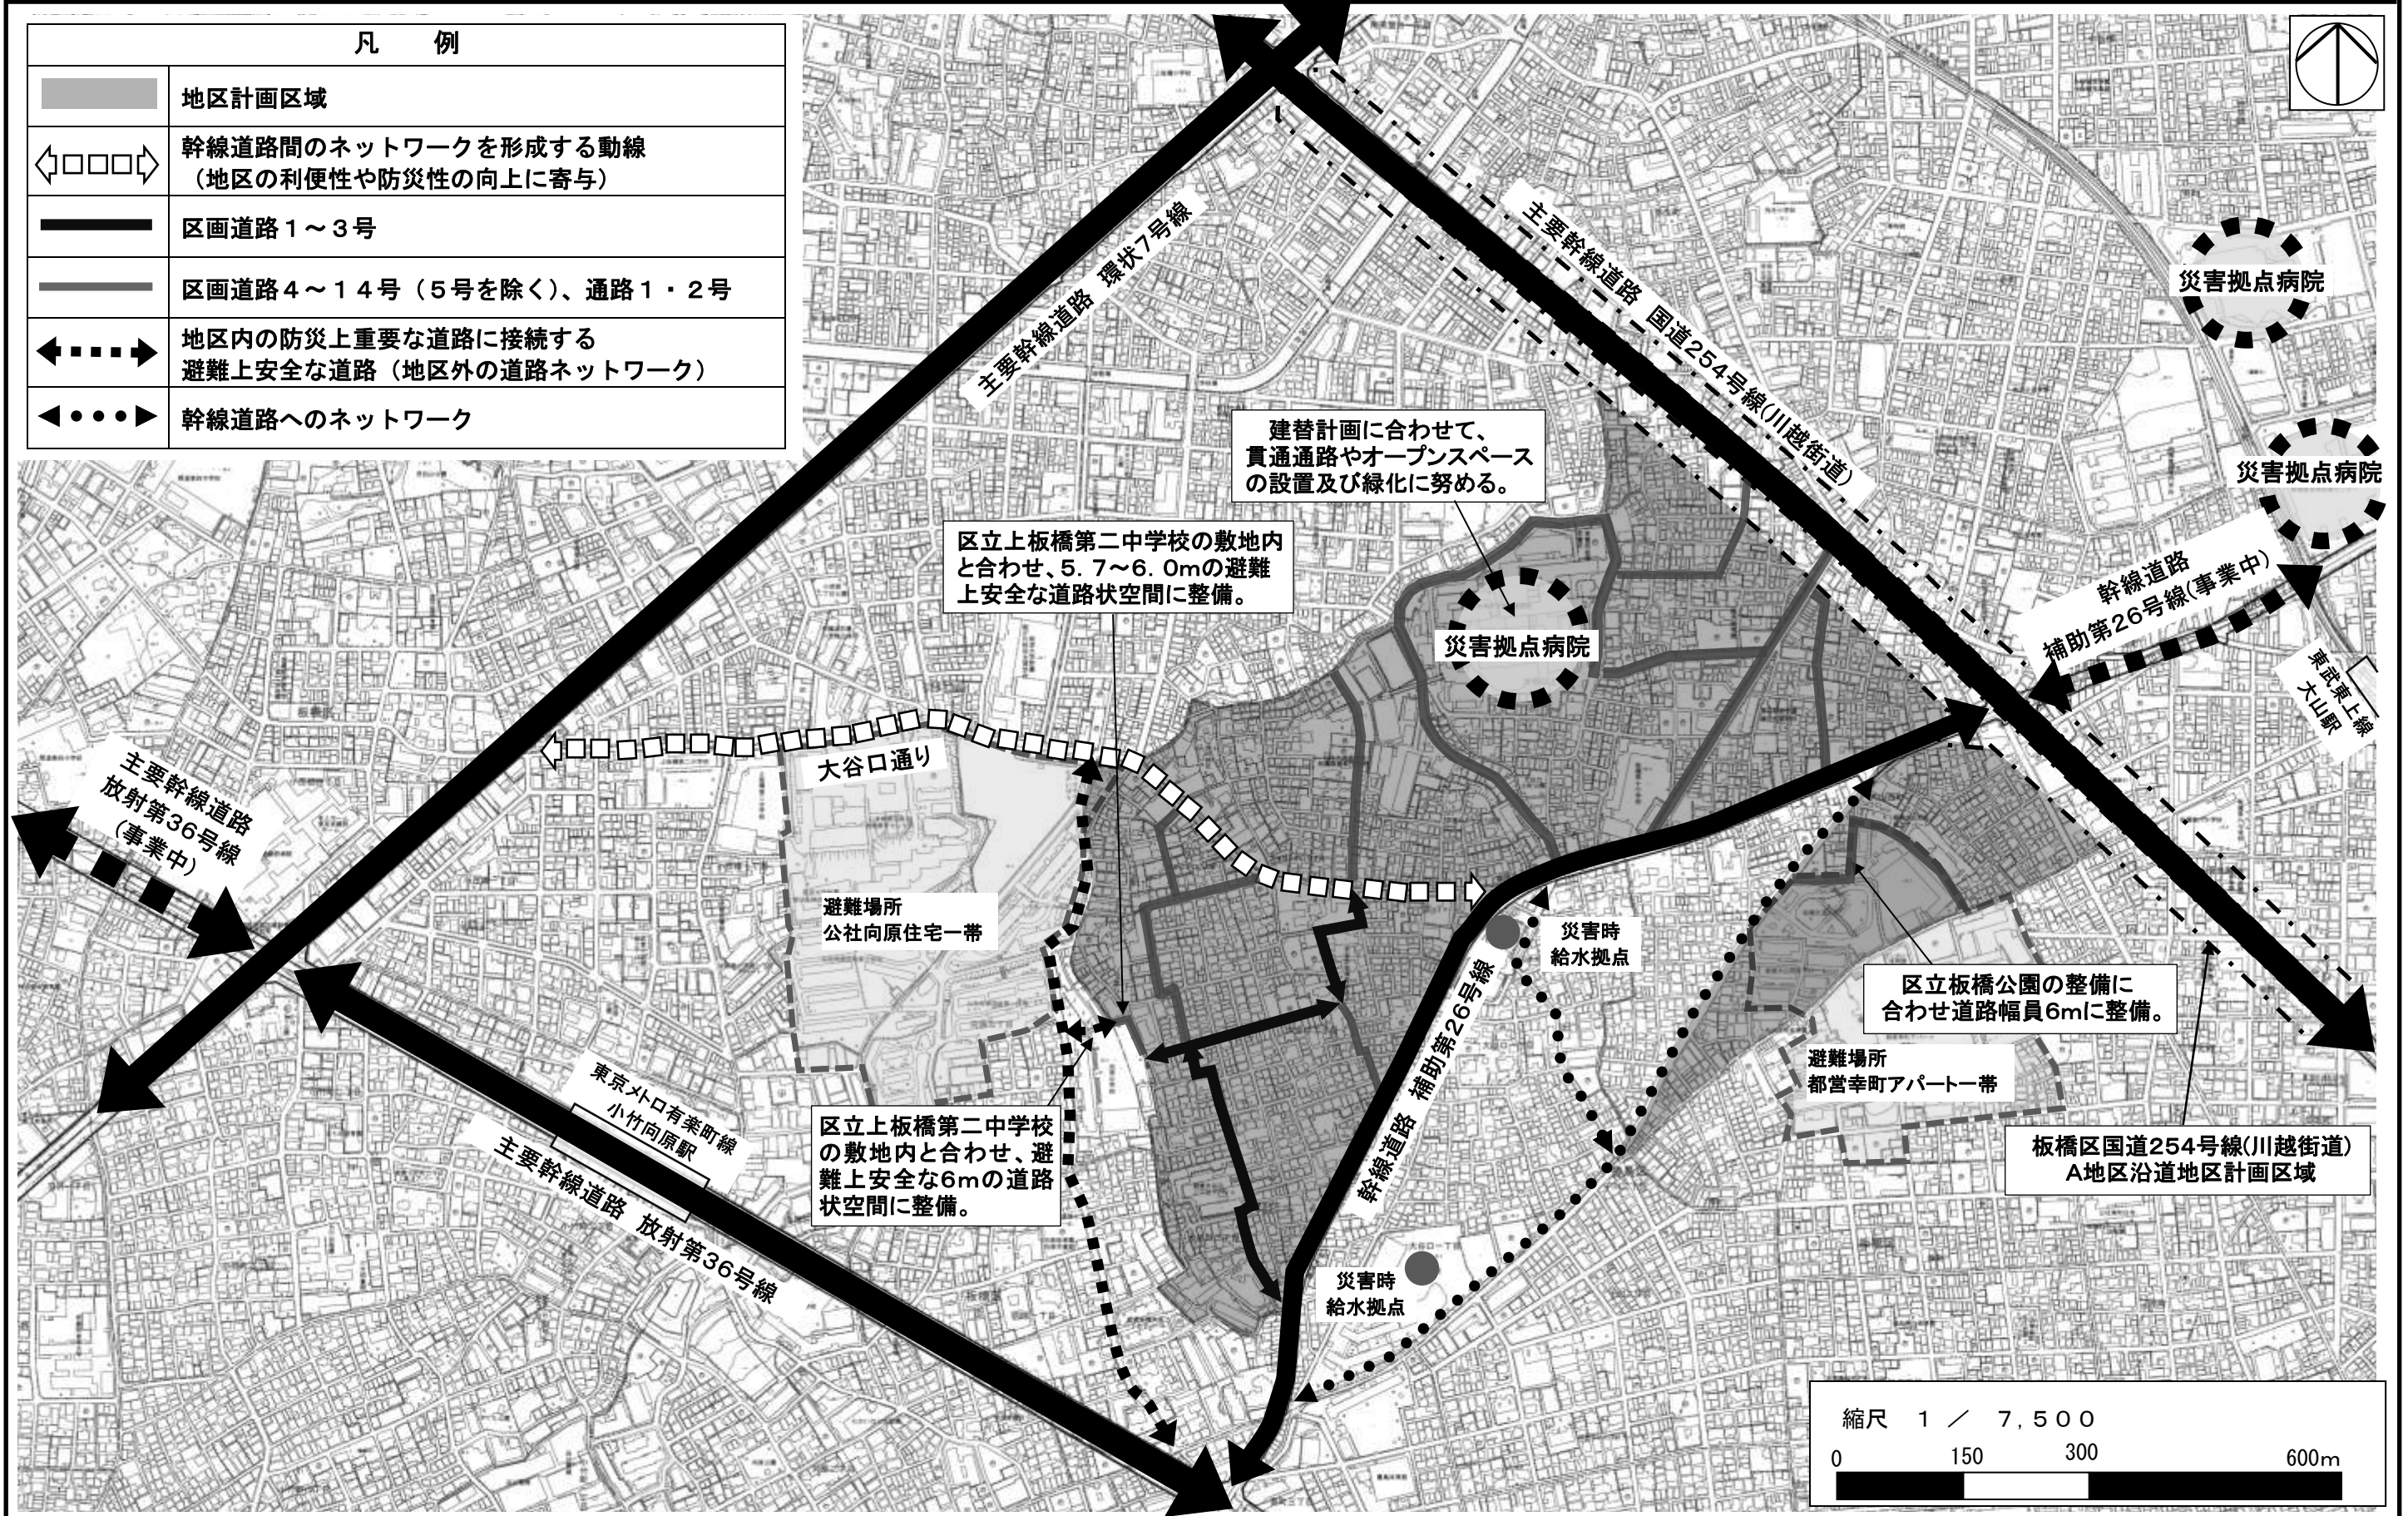

この地図は、東京都知事の承認を受けて、東京都縮尺 1/2,500 の地形図(道路網図)を使用して作成したものである。(承認番号) 2都市基交第10号、令和2年4月24日。ただし、計画線は都市計画道路の計画図から転記したものである。無断複製を禁ず。(承認番号) 2都市基街都第244号、令和2年12月17日