


板橋 (舟渡二丁目)

44	45	46
54	55	56
64	65	66

道路台帳平面図 十三号五十五番

平成二十六年二月調製

Y=11,800 X=23,100

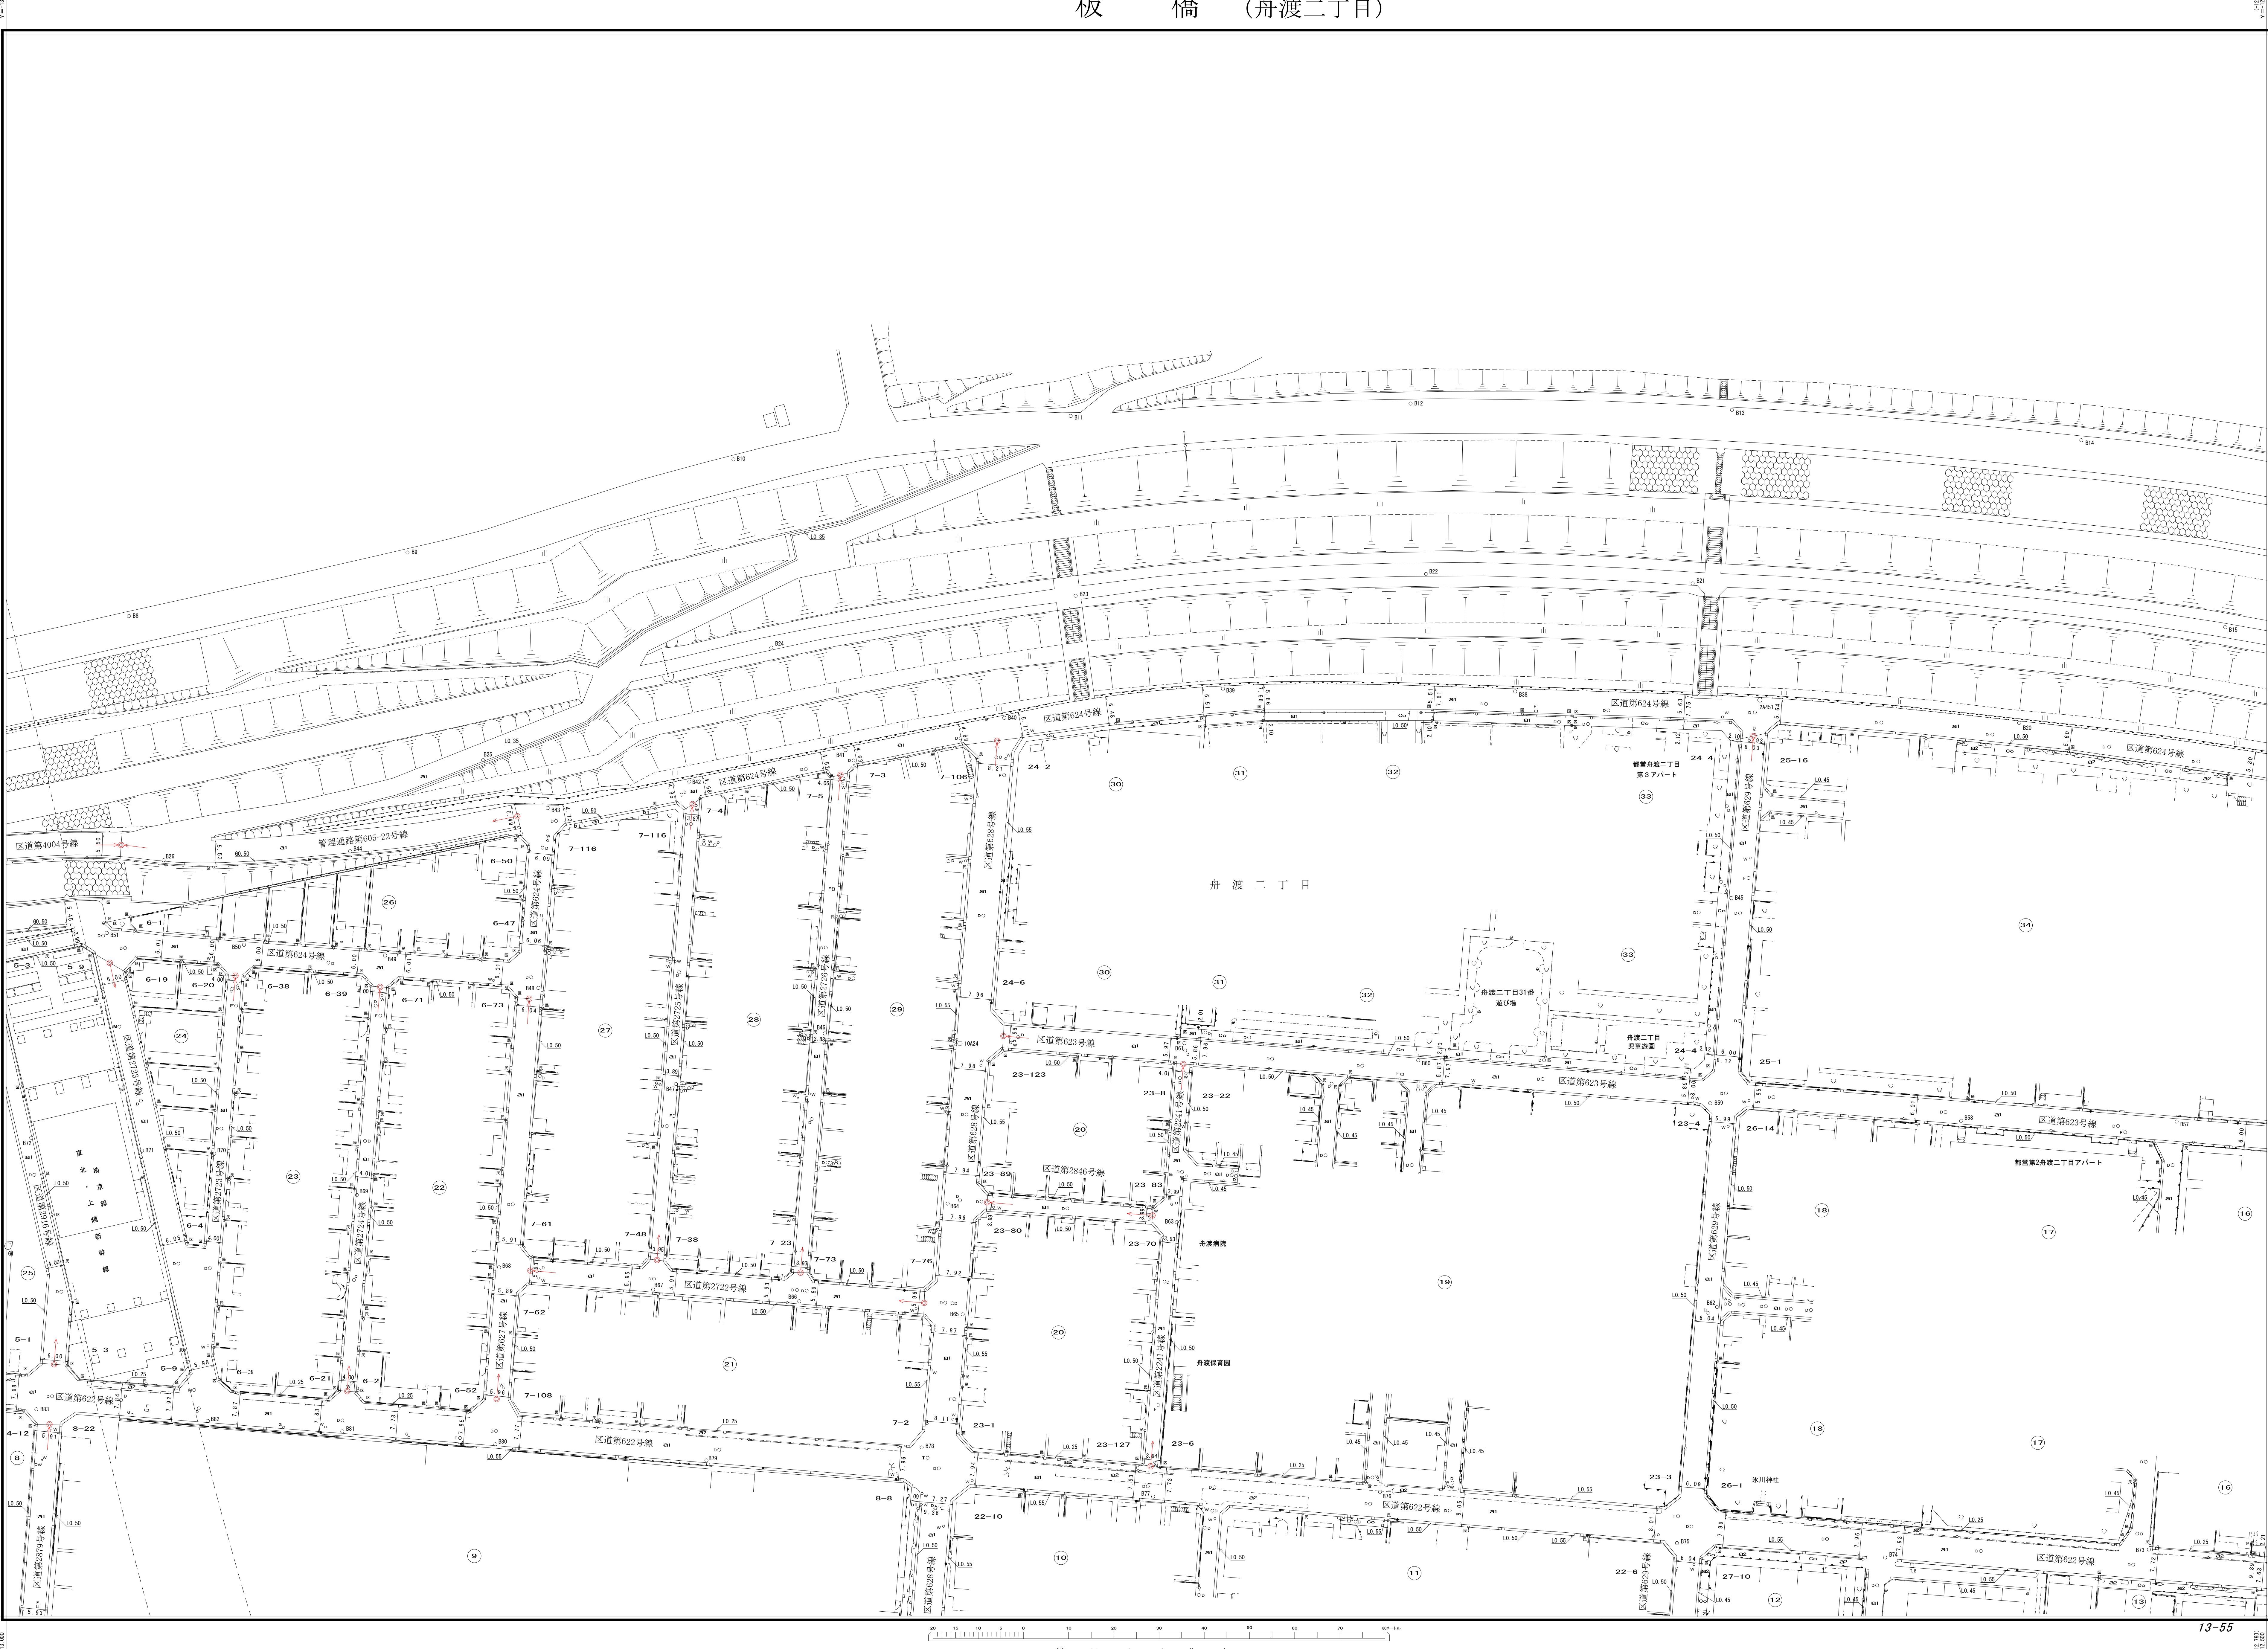

縮尺 五百分之一

Y=11,800 X=23,100