


板橋

13

道路台帳平面図


十三号五十六番

平成二十七年二月再製
平成二十三年十月補正

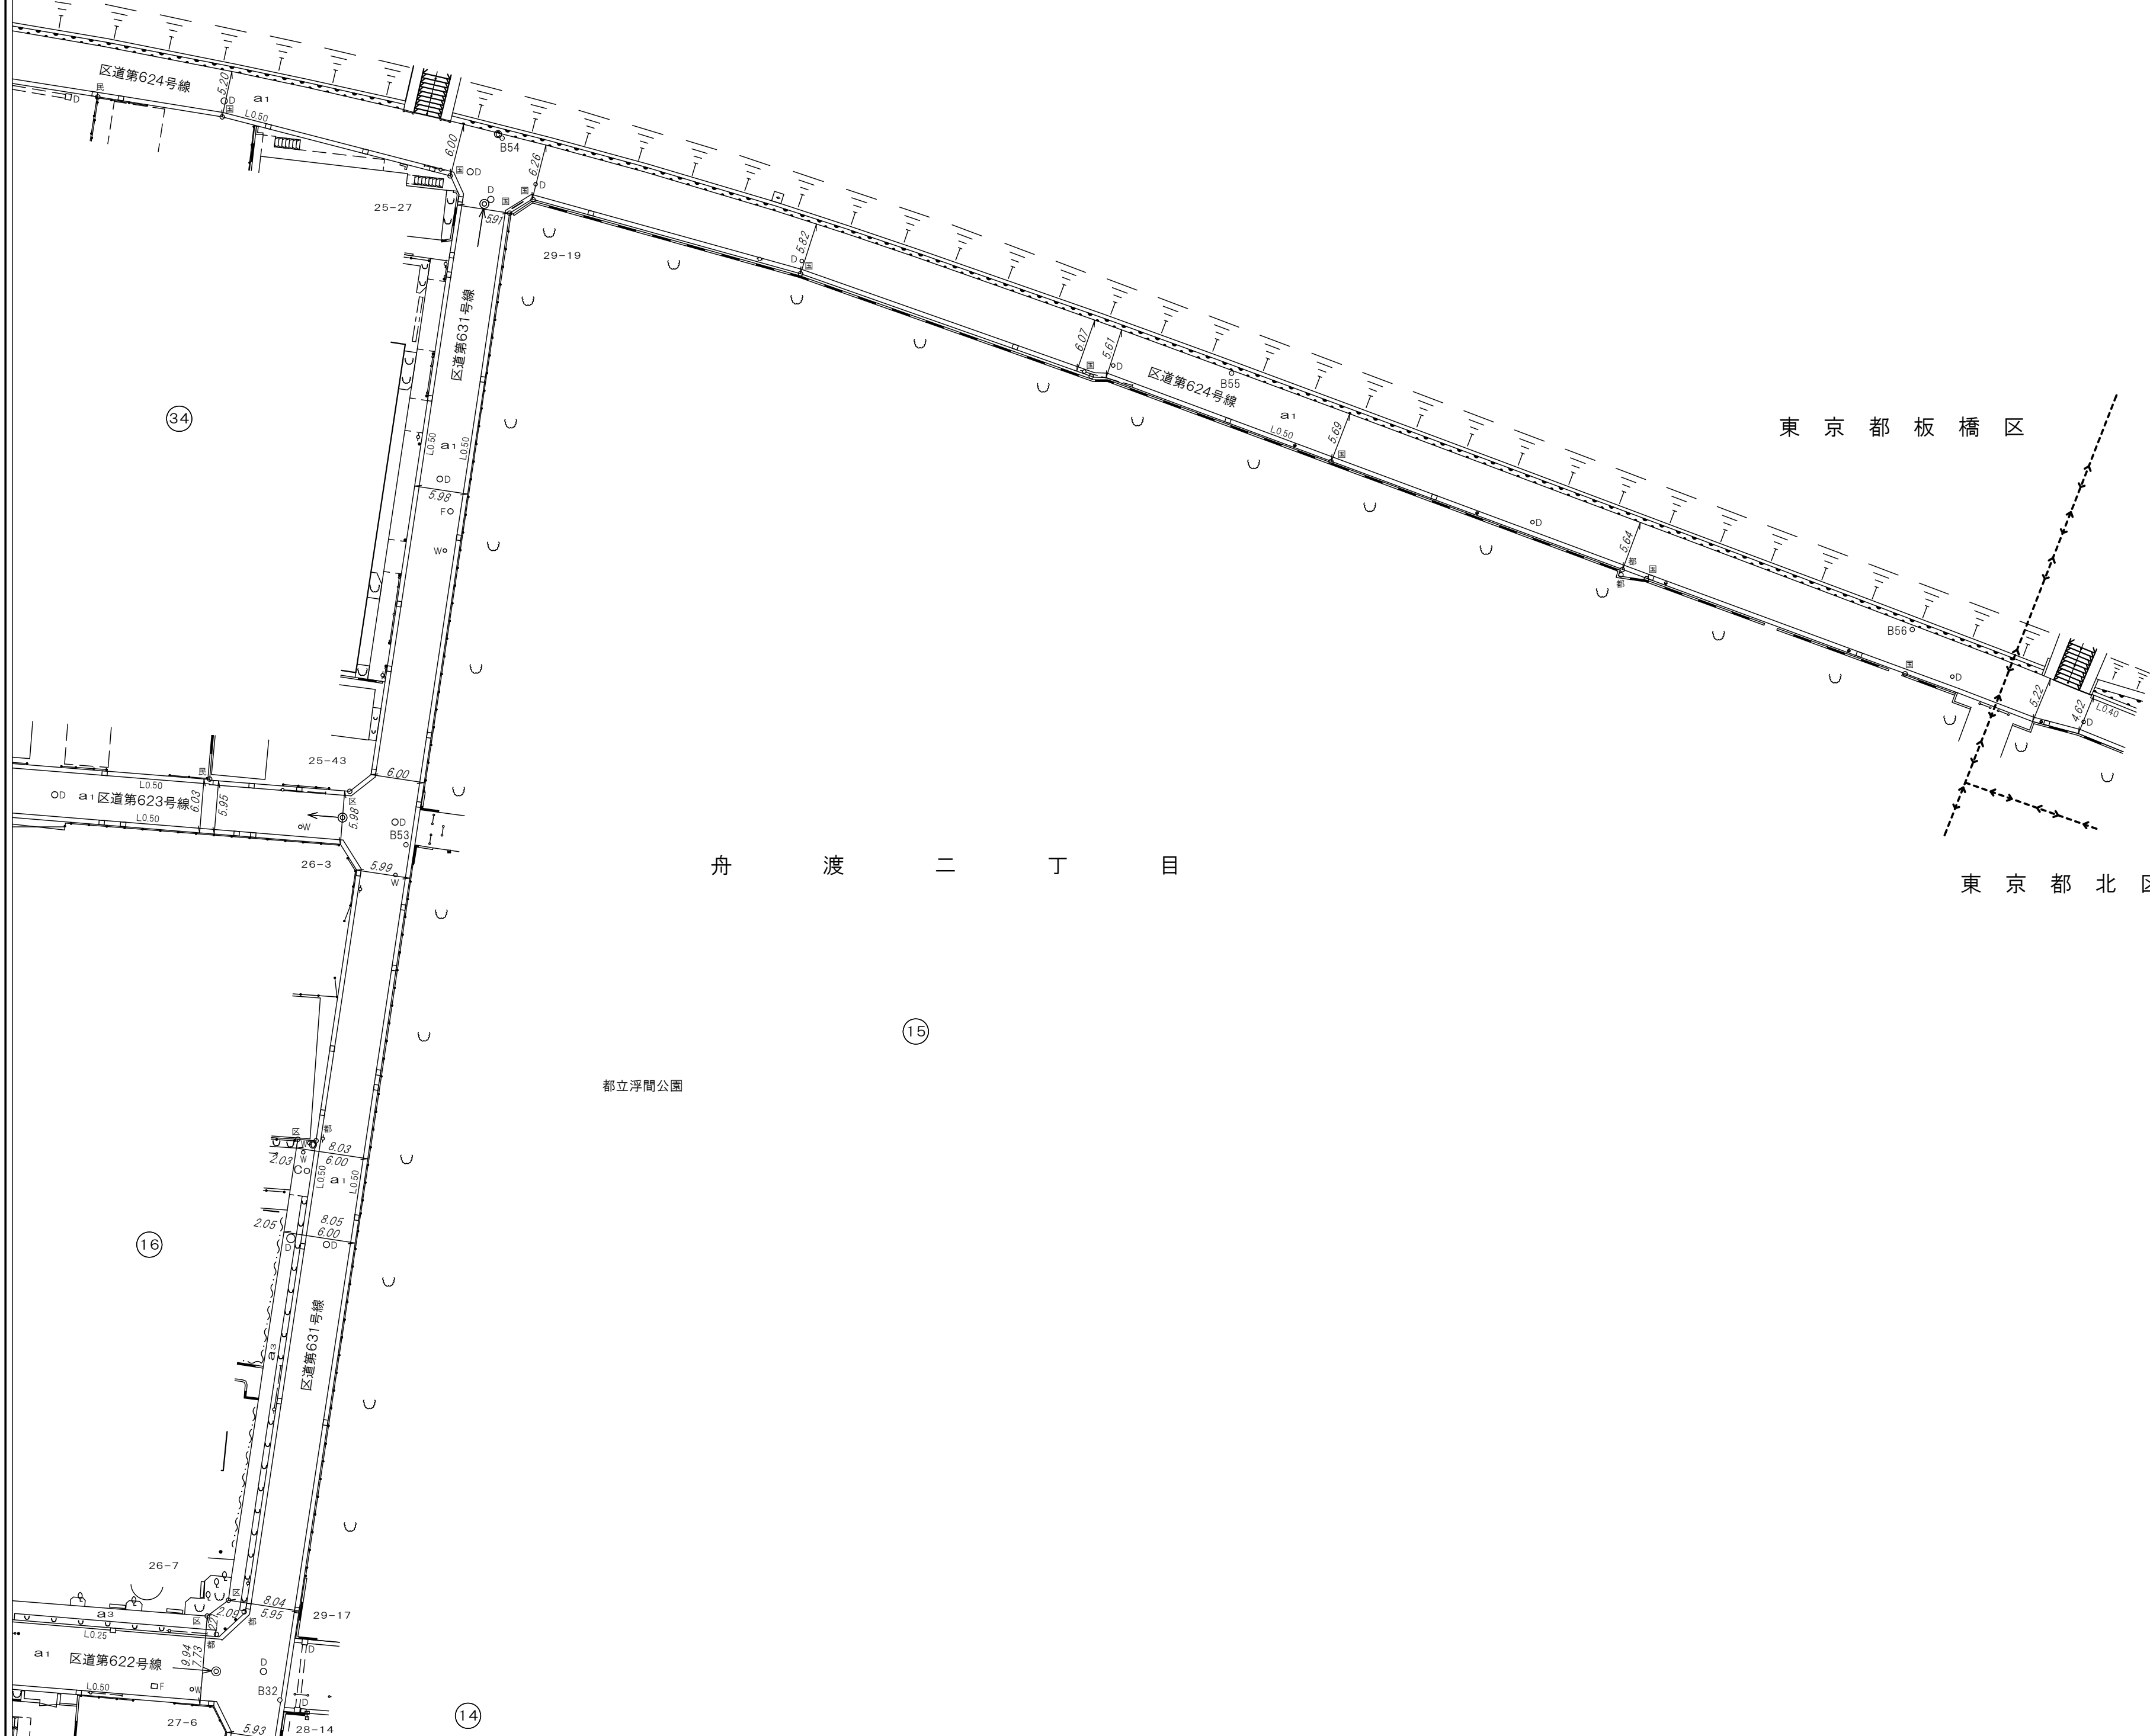

[-22, 744]
[-22, 744]
X=-23, 100

[-22, 744]
[-22, 744]
X=-23, 100

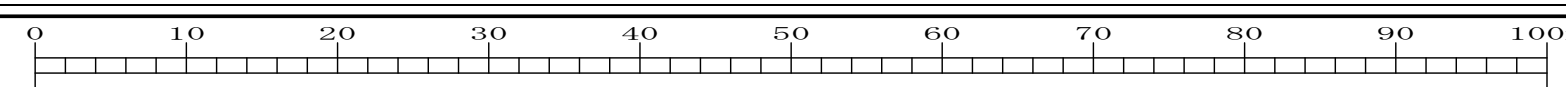

縮尺 五百分之一

[-22, 744]
[-22, 744]
X=-23, 100

[-22, 744]
[-22, 744]
X=-23, 100

「世界測地系に対応」

板橋 13-56