

板橋

道路台帳平面図 十三号六十四番

【22,744】
C=22,744
Y=23,100

【23,744】
C=23,744
Y=23,100

平成十六年二月 調製
平成二十四年一月 補正
平成二十四年十一月 補正


平成二十八年三月 補正
平成三十年十一月 再製



【23,094】
C=23,094
Y=23,450

【23,094】
C=23,094
Y=23,450

「世界測地系に対応」

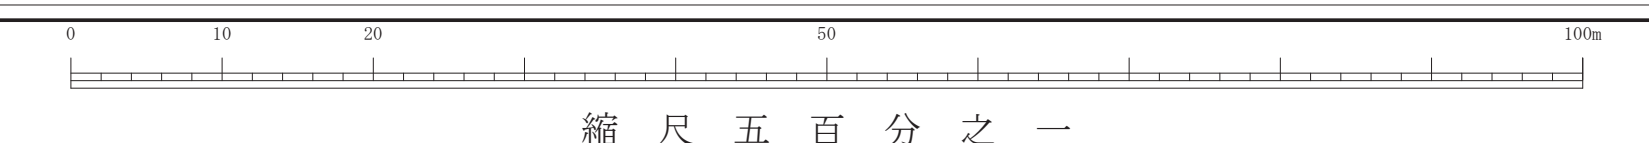

縮尺五百分之一

月例 (定額)	1
世界測地系 (測地法第11)	()
世界測地系 (測地法第2000)	()
日本測地系	カッコ裏

板橋 13-64

【13,292】
C=13,292
Y=13,500

【13,292】
C=13,292
Y=13,500