

板橋

13

54	55	56
64	65	66
74	75	

道路台帳平面図

十三号六十五番

平成二年十一月調製
平成十四年十二月補正


平成二十七年二月再製



【-23, 094】
【-23, 094】
X=-23, 450

Y=13,292
Y=13,292
Y=13,292

「世界測地系に対応」

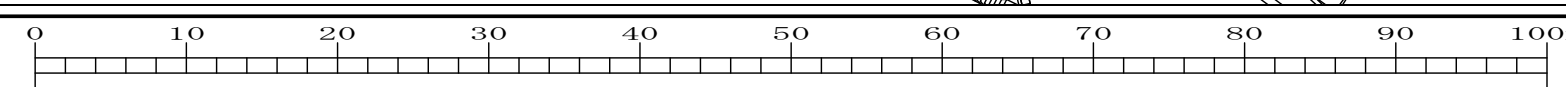

縮尺 五 百 分 之 一

【-23, 094】
【-23, 094】
X=-23, 450

Y=13,292
Y=13,292
Y=13,292

板橋 13-65