

板橋

13

55	56
65	66
75	

道路台帳平面図

十三号六十六番

平成二十七年十一月調製
平成二十七年二月再製

舟渡二丁目

都立浮間公園



都立浮間公園

東京都北区

「世界測地系に対応」

縮尺 五百分之一

板橋 13-66

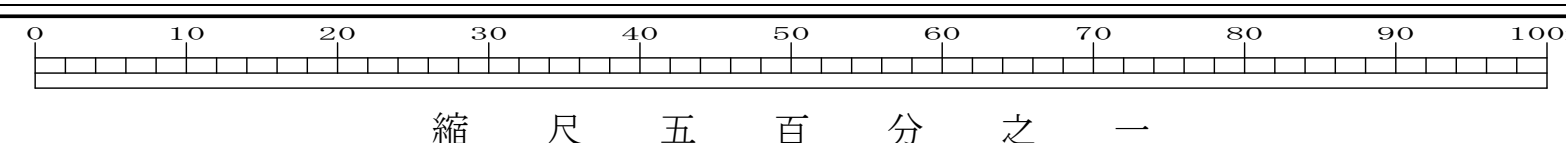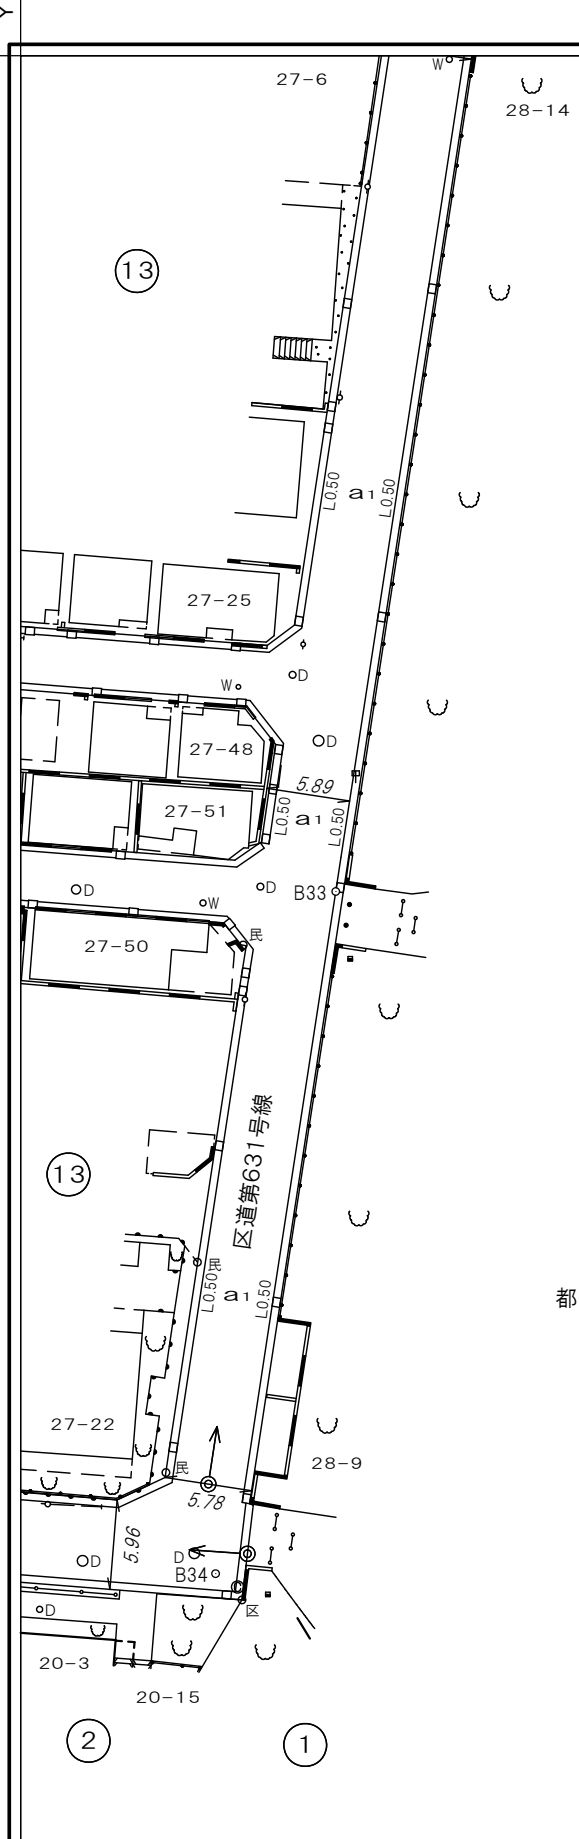

板橋 13-66