


板 橋 (高島平九丁目 蓮根三丁目)

平成十八年十一月調査

道路台帳平面図 十三号七十二番

61	62	63
71	72	73
81	82	83

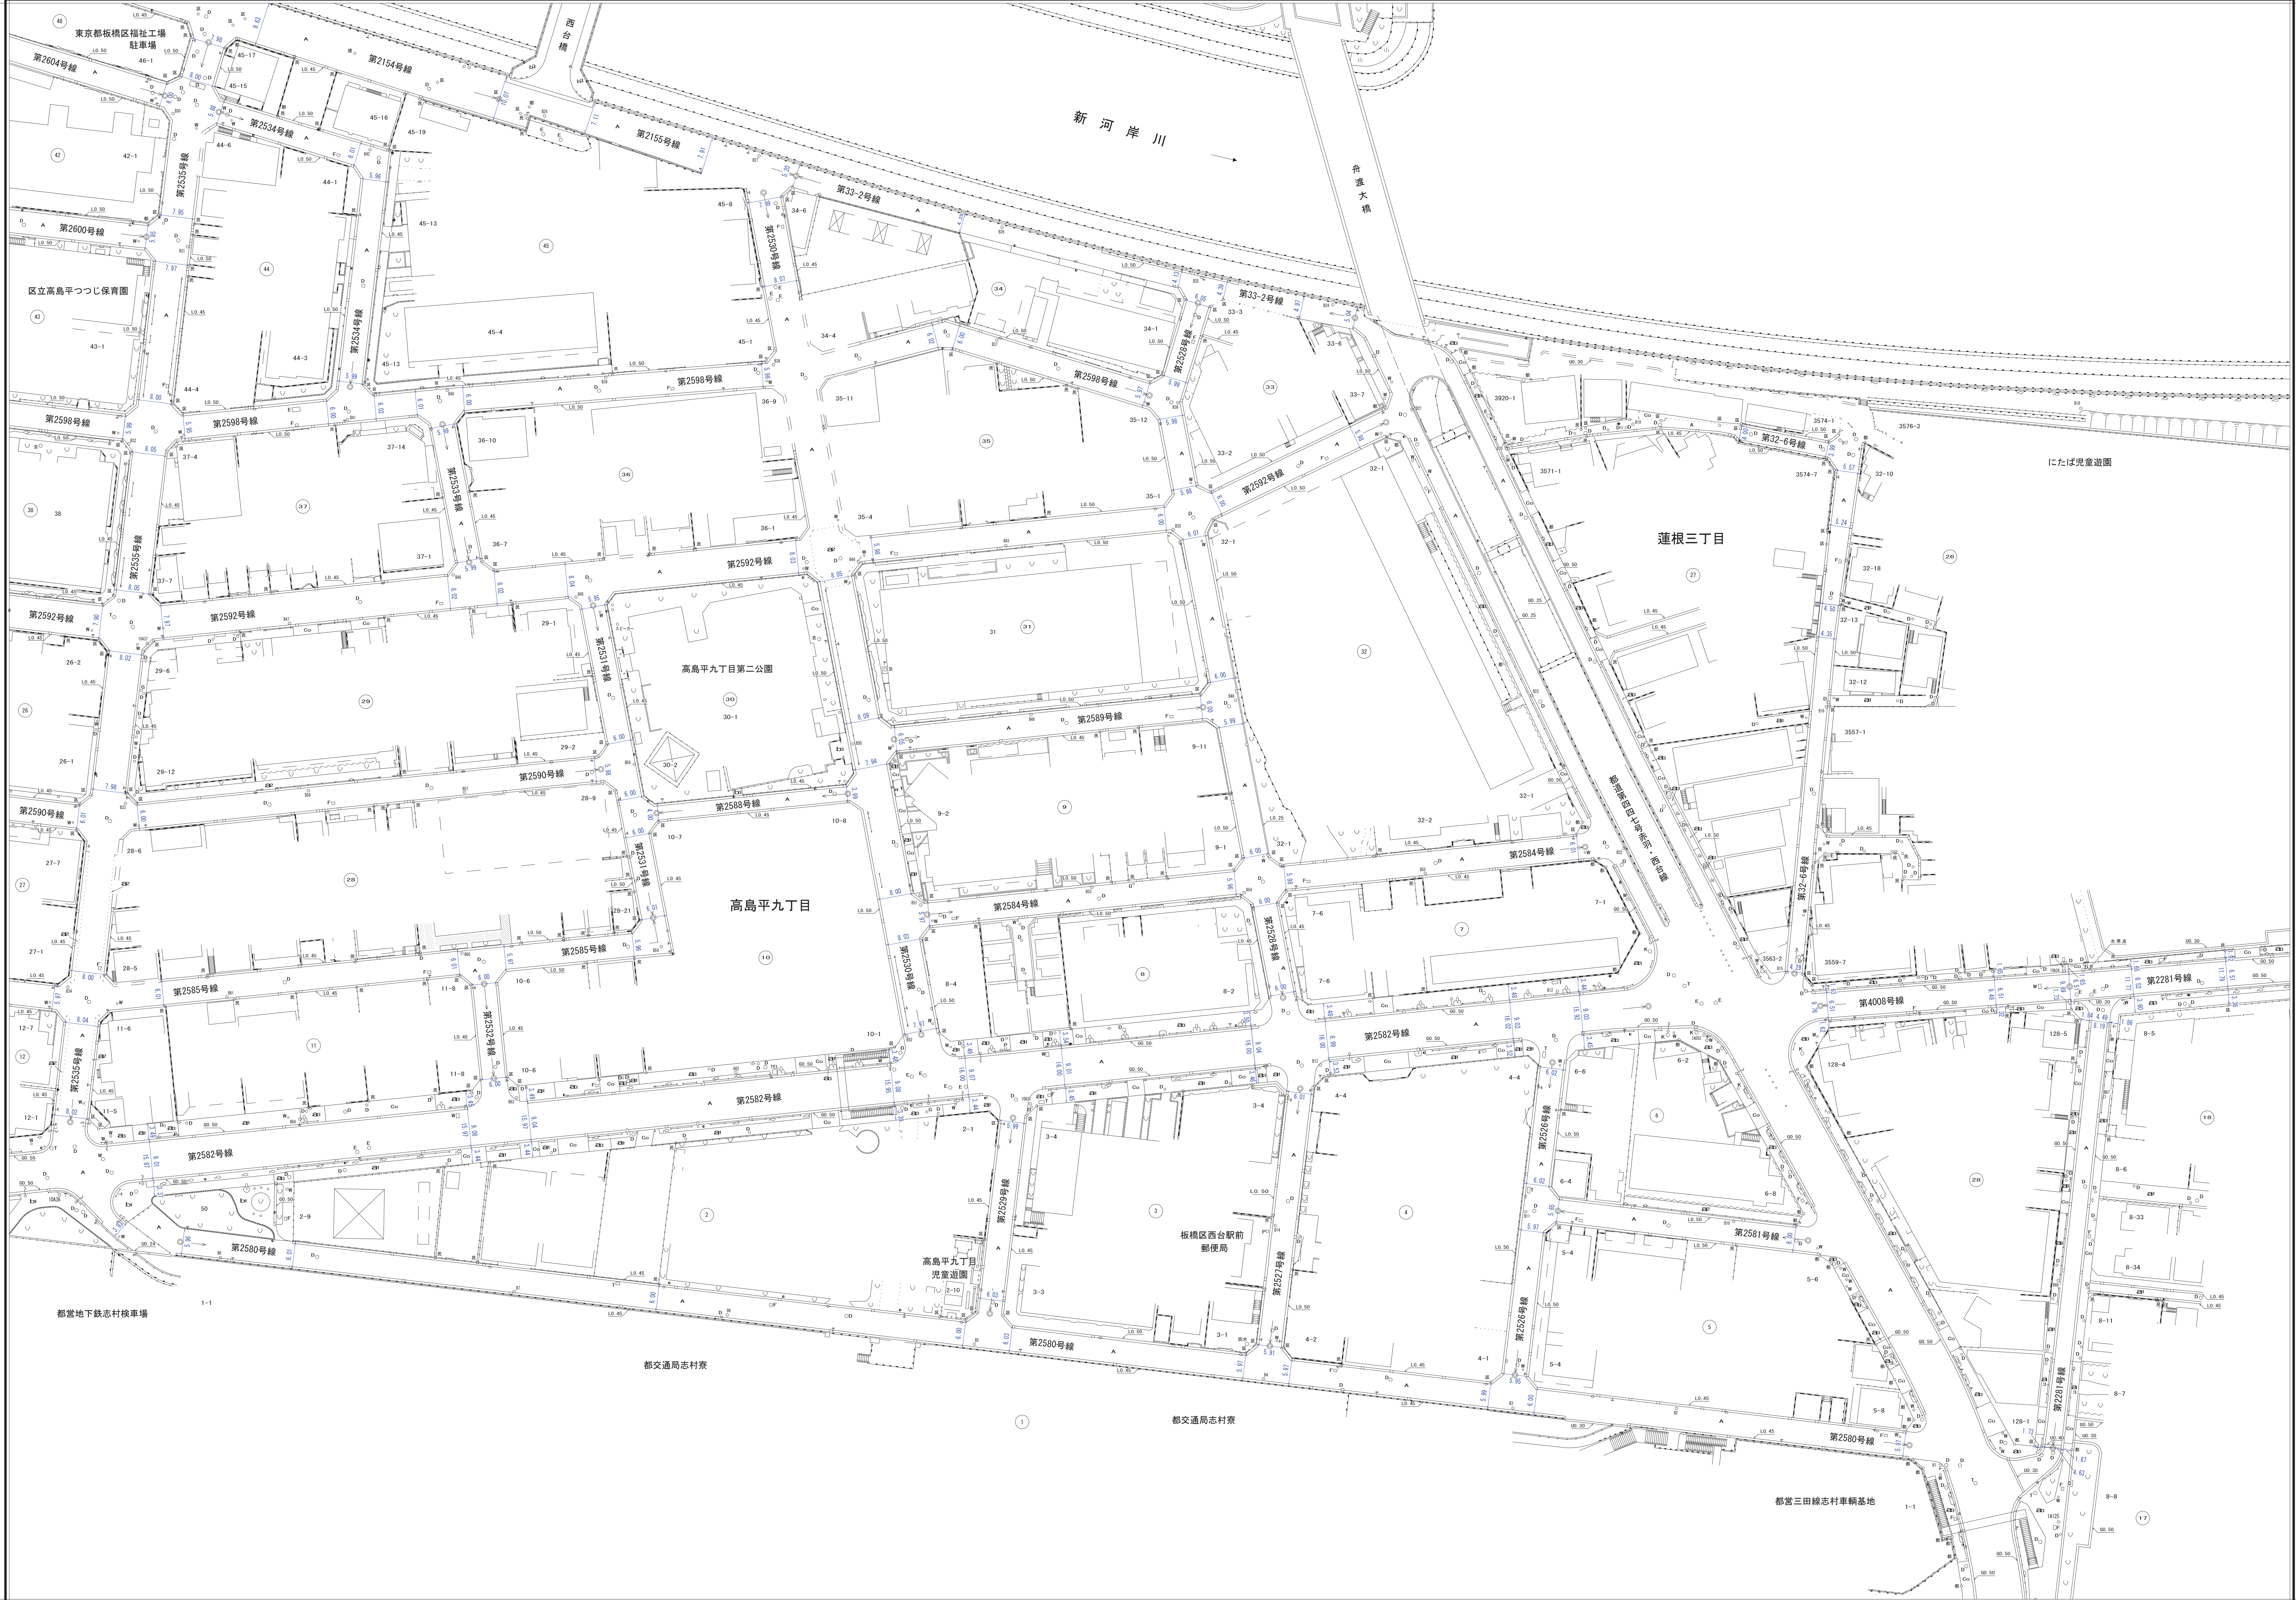

縮尺 五 百 分 之 一