


# 板橋

90	81	82
100	91	92
10	1	2

道路台帳平面図 十三号九十一番

平成二十三年一月調製

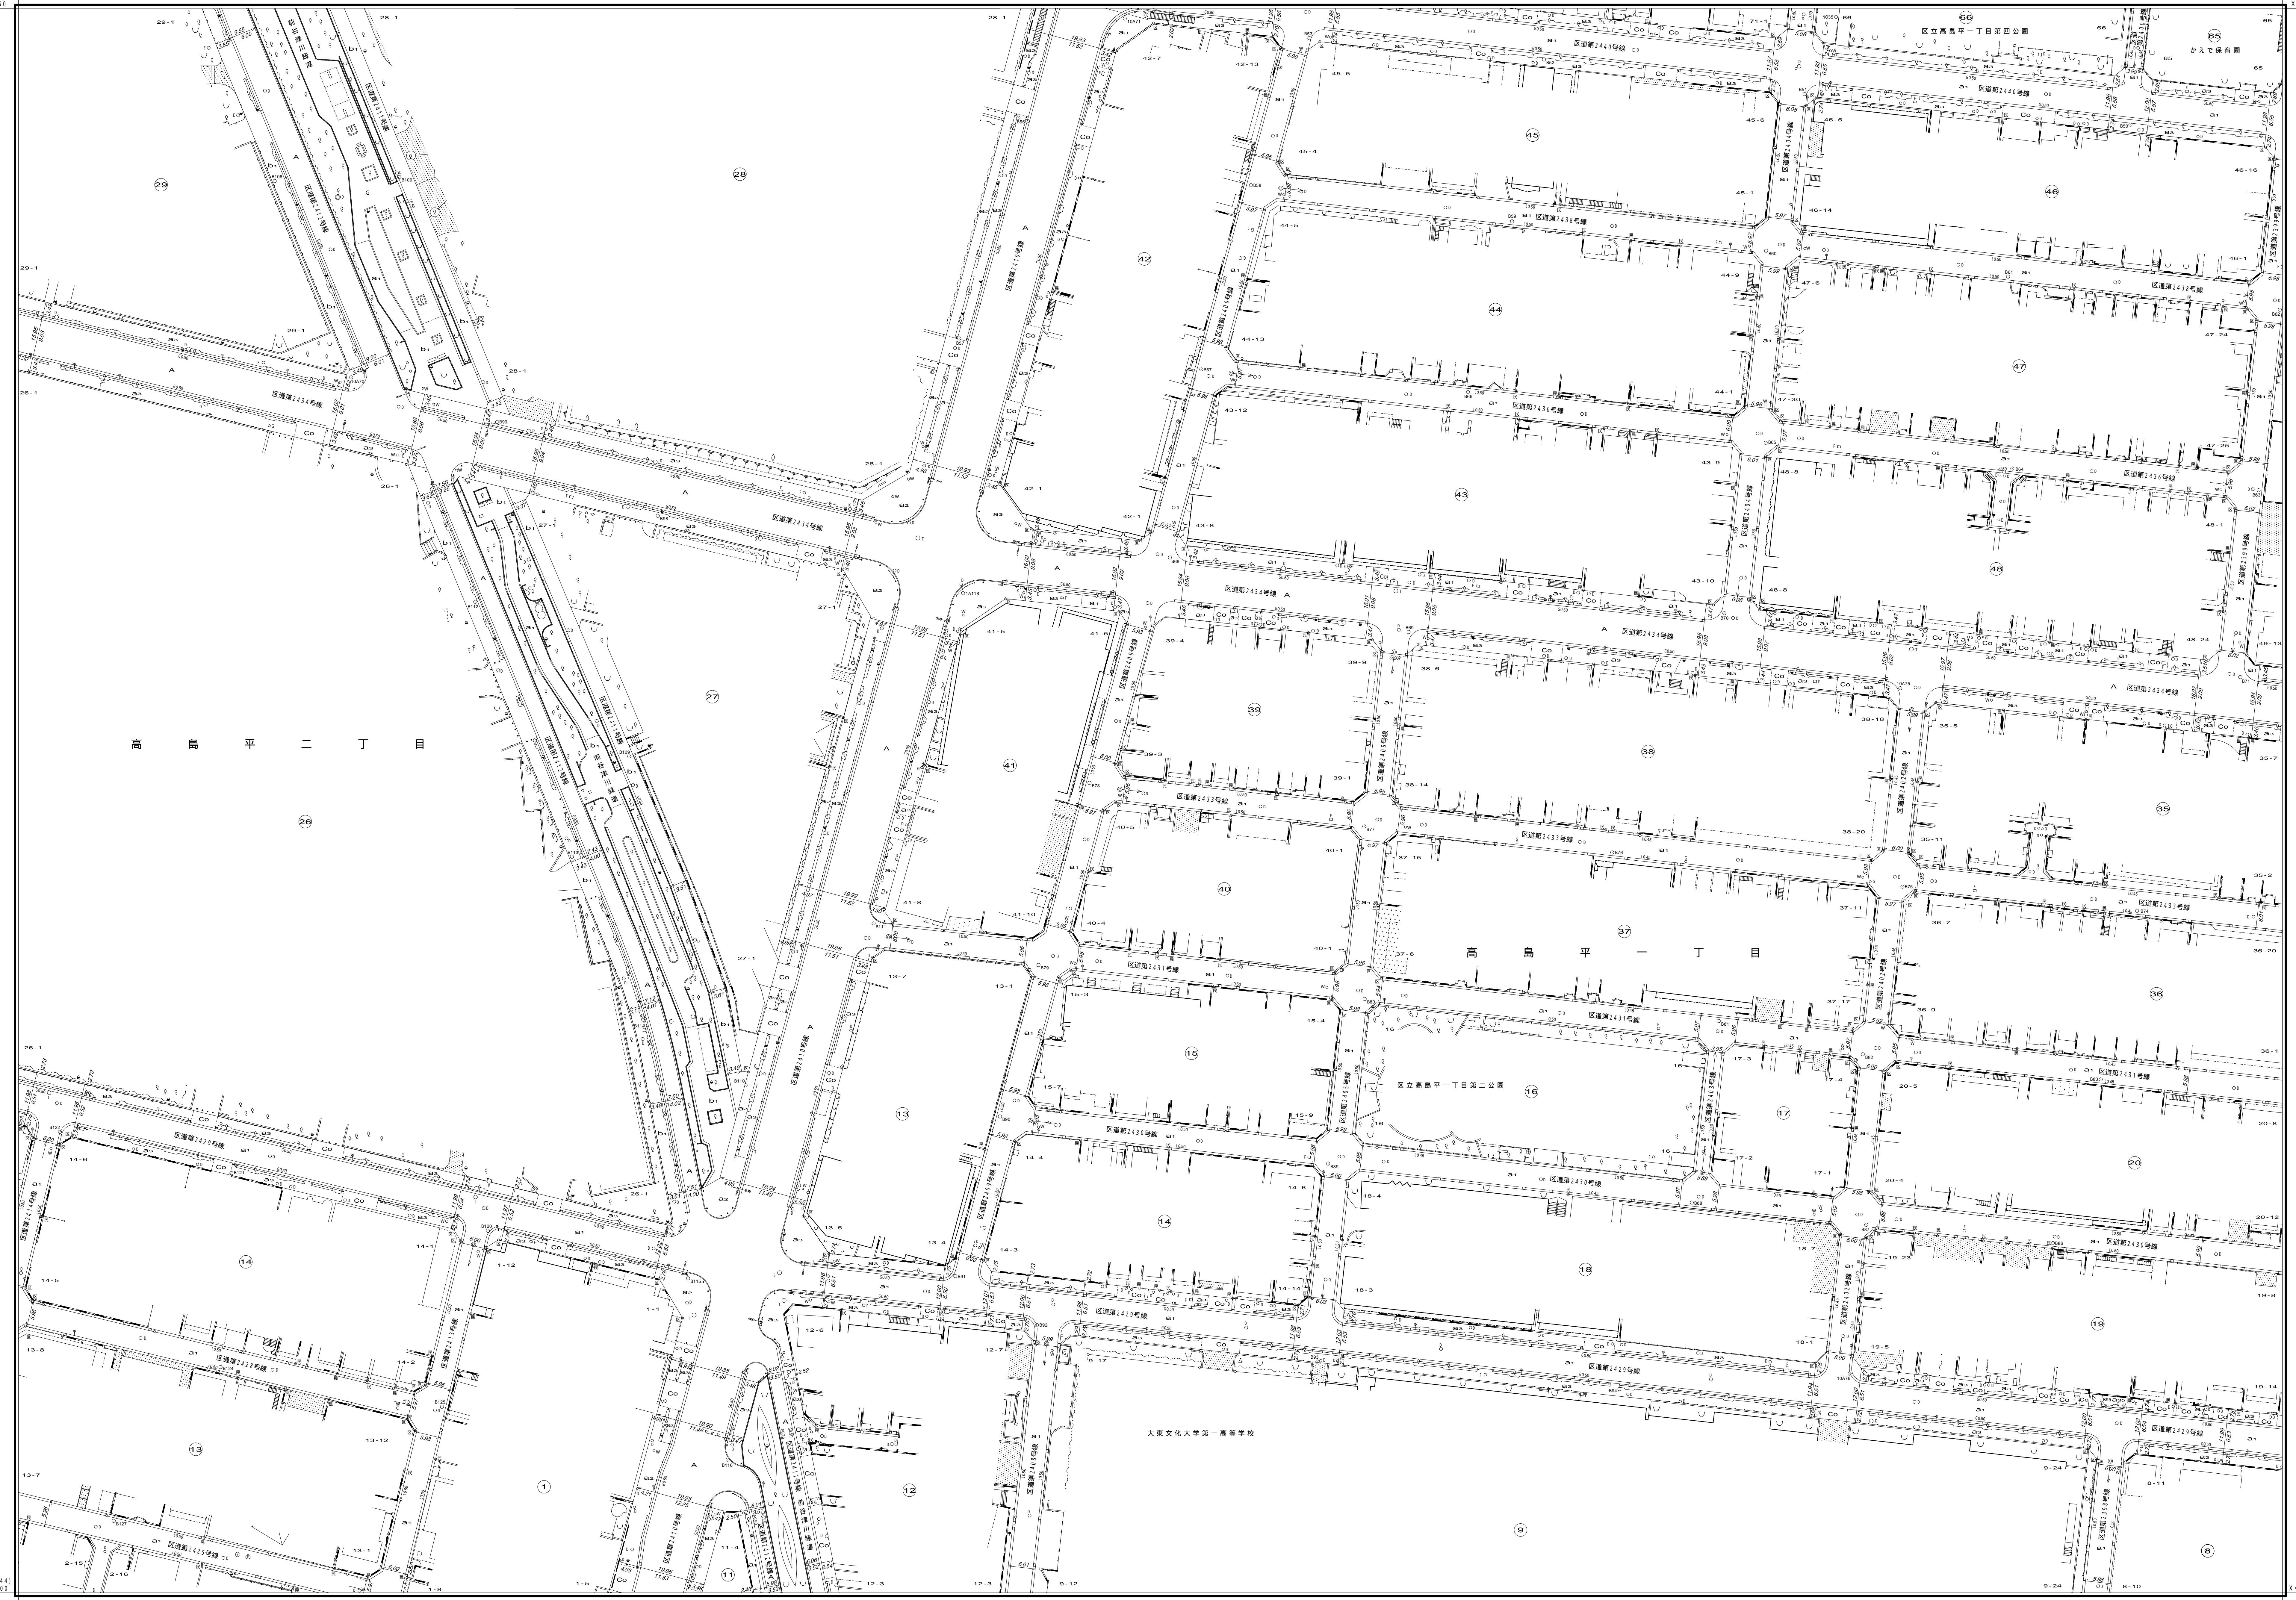

(-24, 144)  
X = 24, 500

縮尺 五百分之一

(-24, 144)  
X = 24, 500