


板橋

道路台帳平面図 十三号九四番

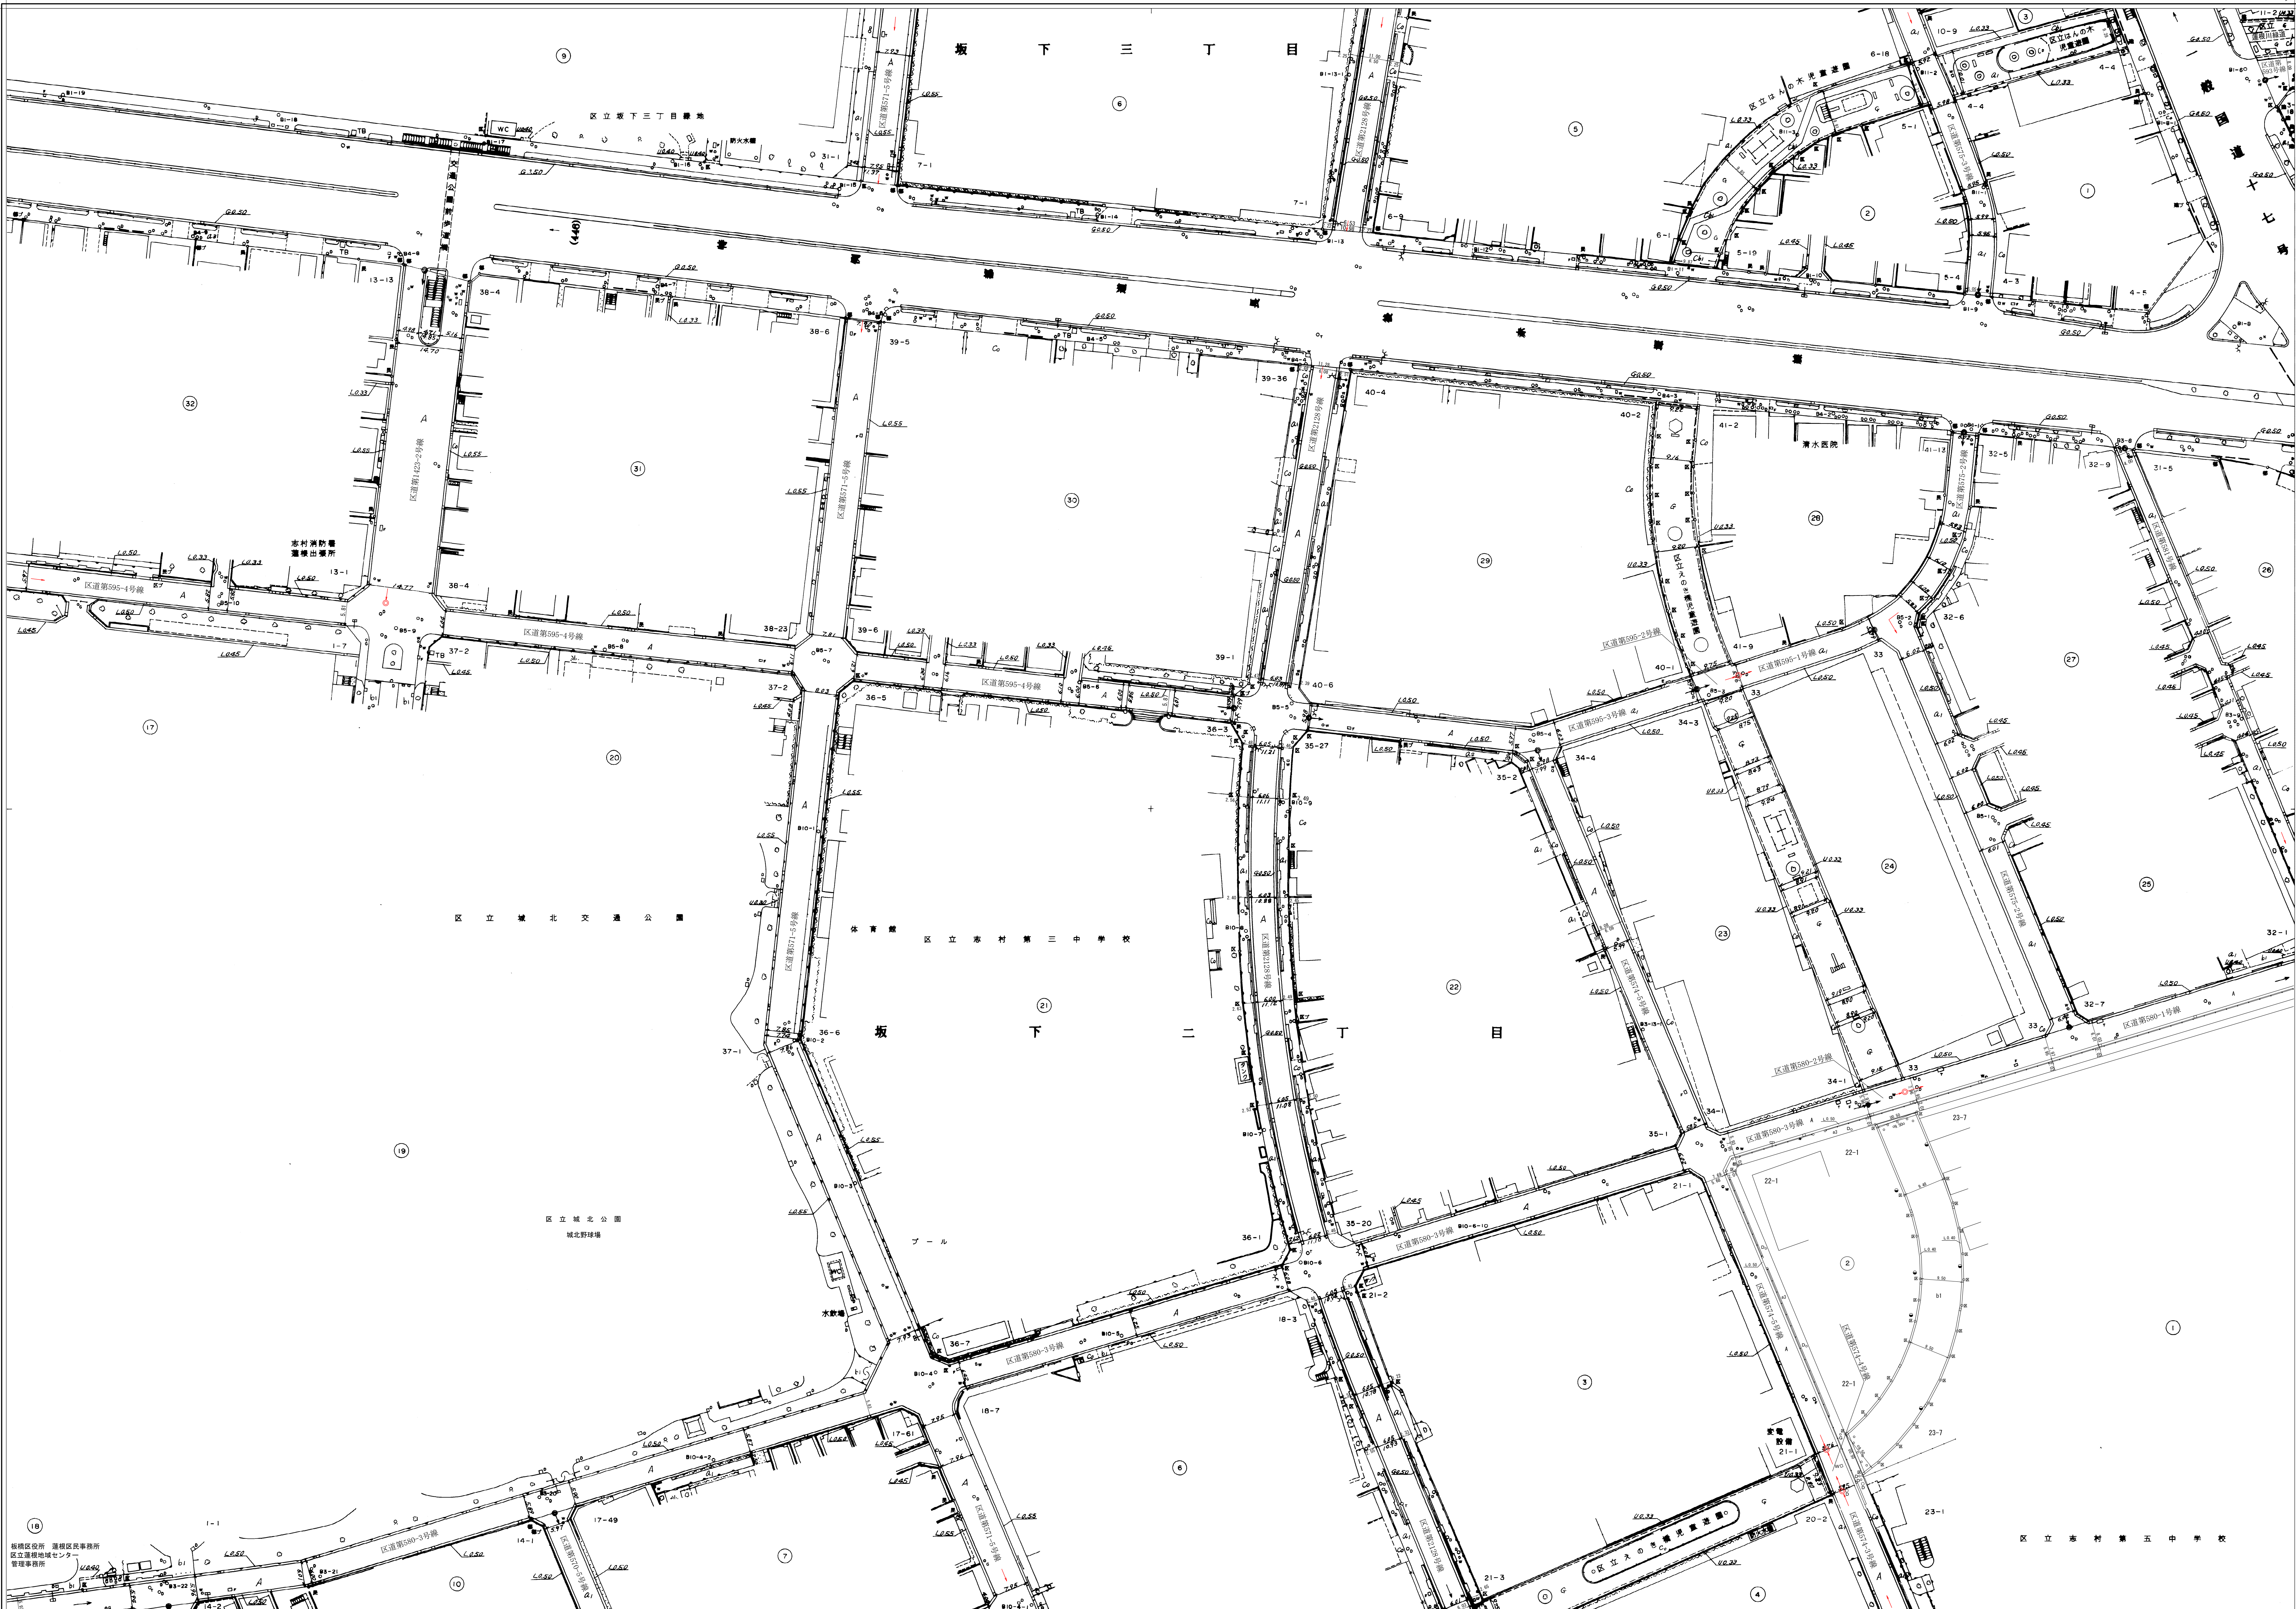

平成十年一月 調製
令和六年二月 補正

【-24,144】
【-24,144】
X=24,500

【-24,144】
【-24,144】
X=24,500

【-13,292】
【-13,292】
Y=13,000

【-13,292】
【-13,292】
Y=13,000

「世界測地系に対応」

縮尺 五百分之一

凡例 (通称)	()
世界測地系 (測線長2011)	()
世界測地系 (測線長2000)	()
日本測地系	カッコ無

板橋 13-94