

板橋


【-23,794】
(-23,794)
X=-24,150

【-23,794】
(-23,794)
X=-24,150

平成十年三月
令和八年二月
調整
補正

13
23
06
06
07

道路台帳平面図
十三号九六番

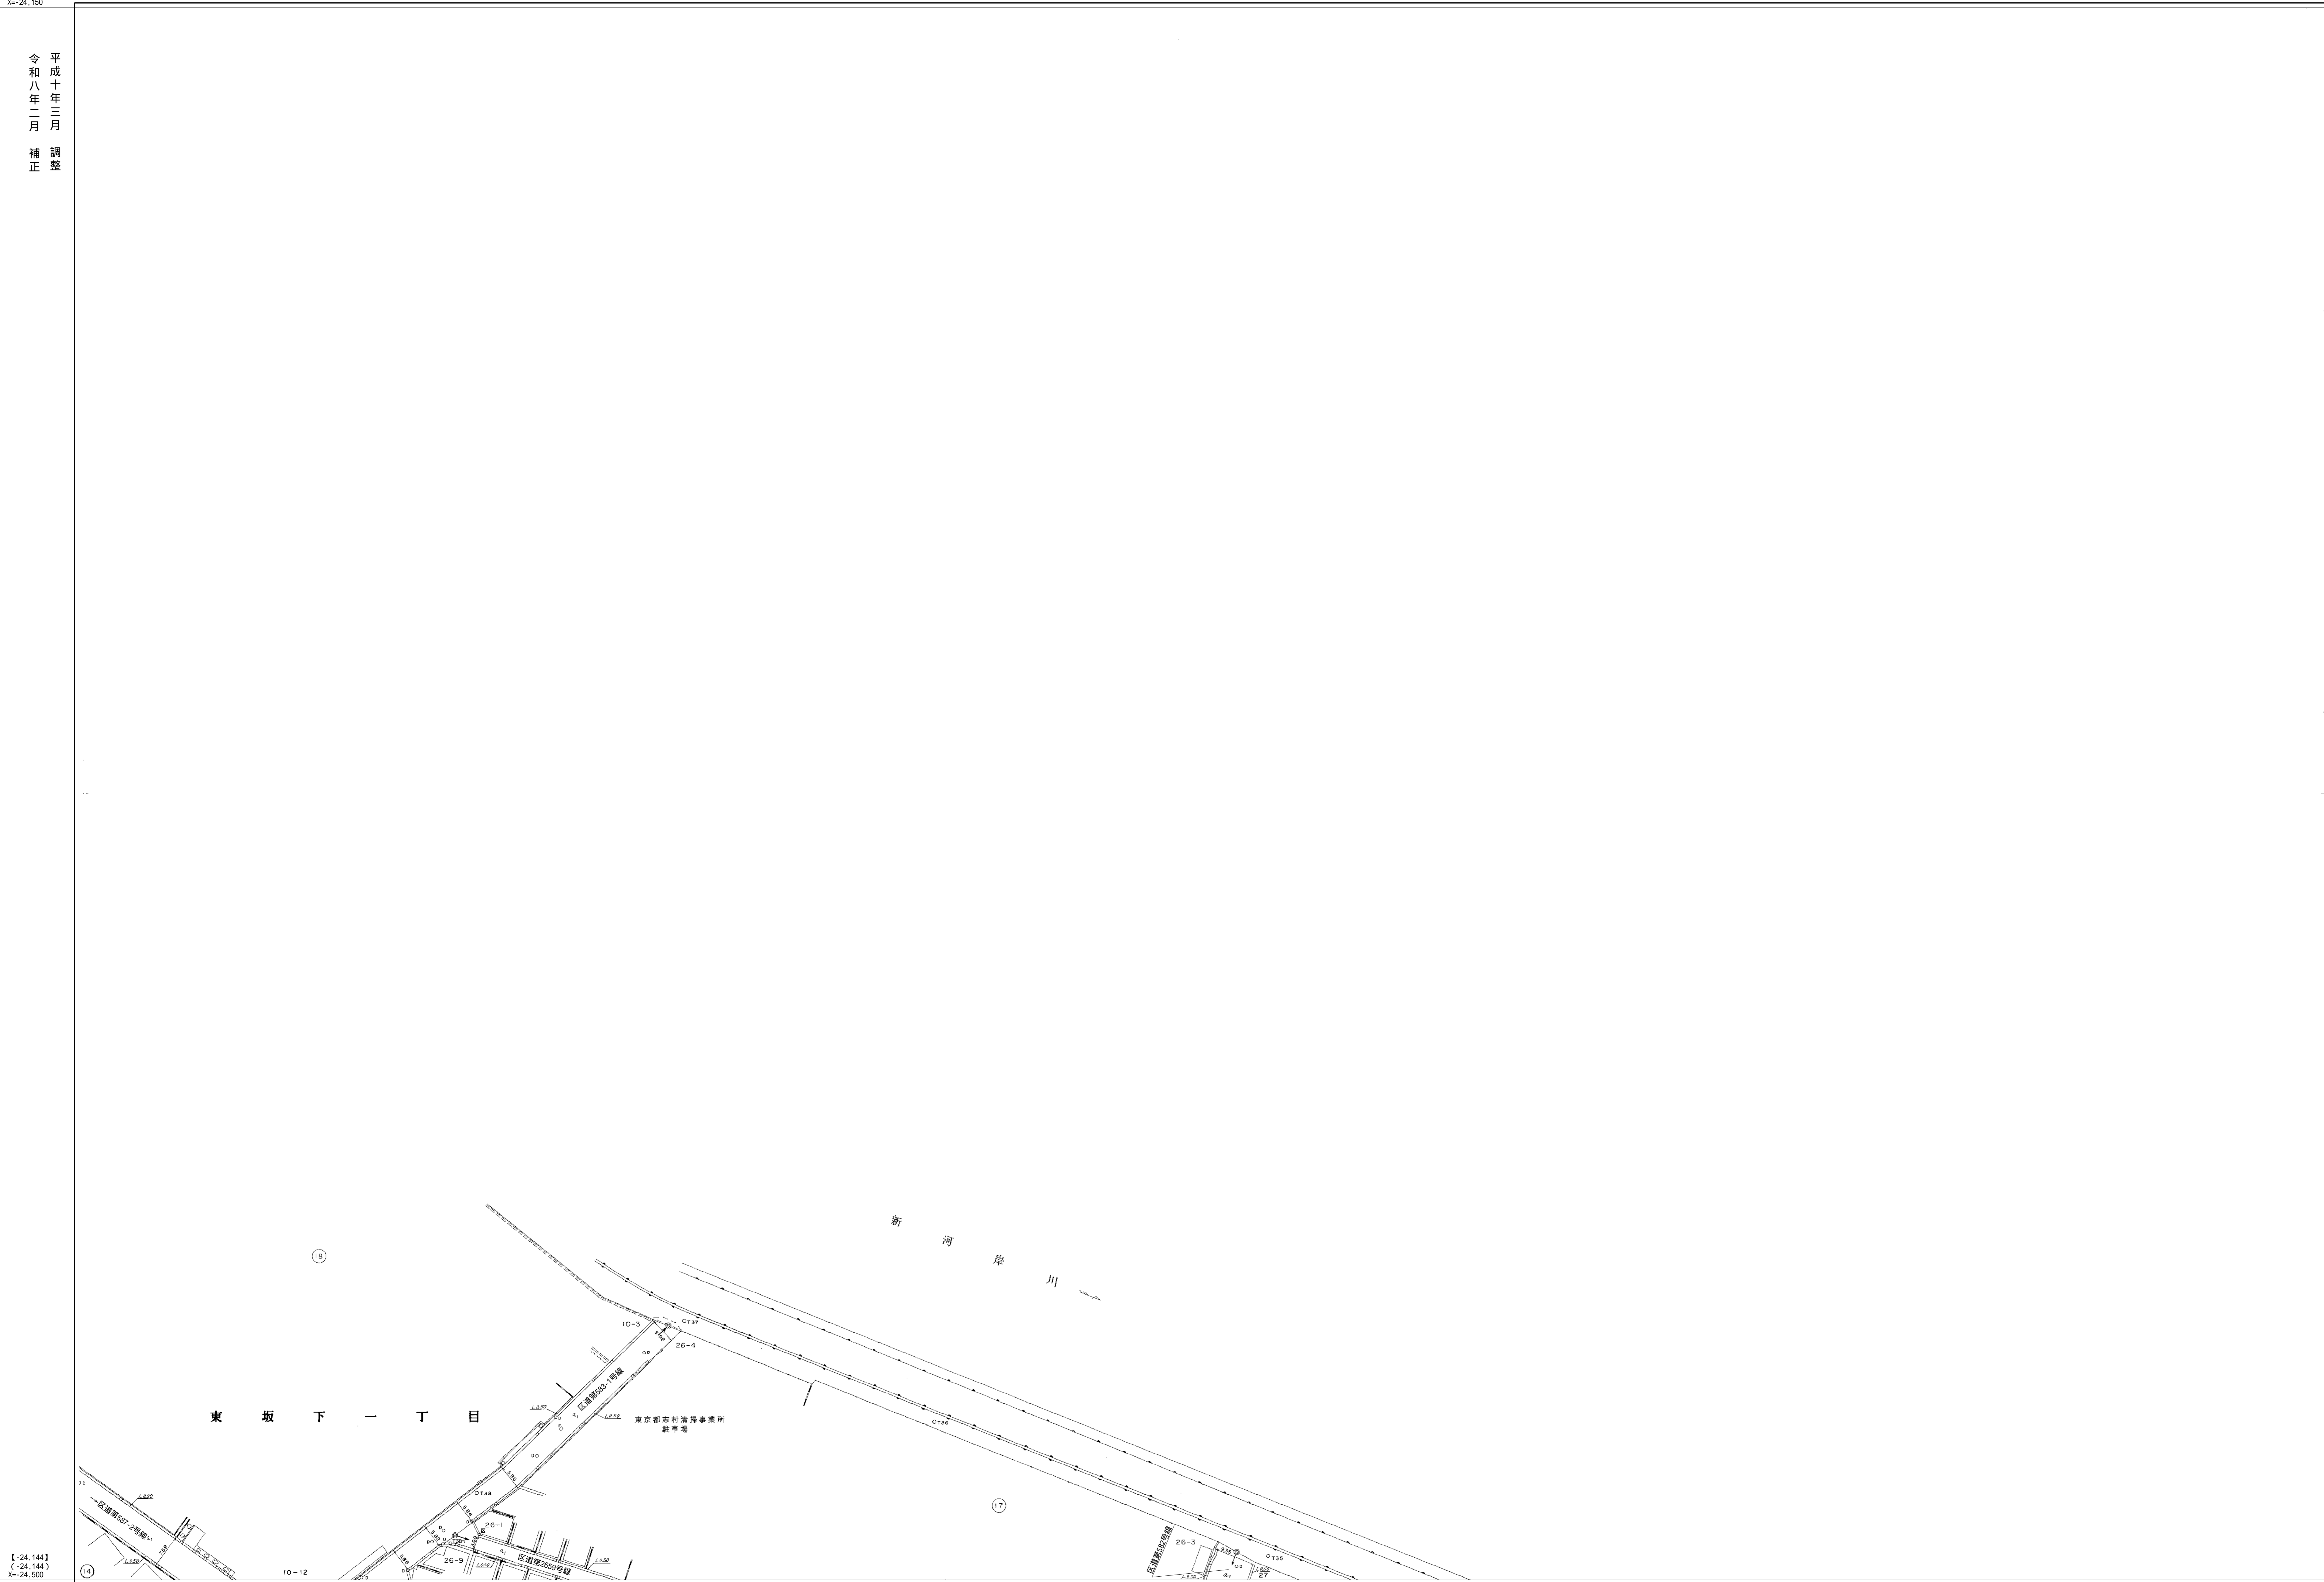

【-24,144】
(-24,144)
Y=-24,500

【-24,144】
(-24,144)
Y=-24,500

「世界測地系に対応」

縮尺五百分之一

凡例 (標準)	
世界測地系 (測地系2011)	()
日本測地系 (測地系2000)	()
日本測地系	カッパ

板橋 13-96

【-23,794】
(-23,794)
X=-24,150