


板橋

埼玉県  
白子二丁目

道路台帳平面図  
二十二号四番

平成八年一月調製  
平成十三年三月補正  
平成二十三年二月補正

平成二十七年三月補正  
令和四年二月補正

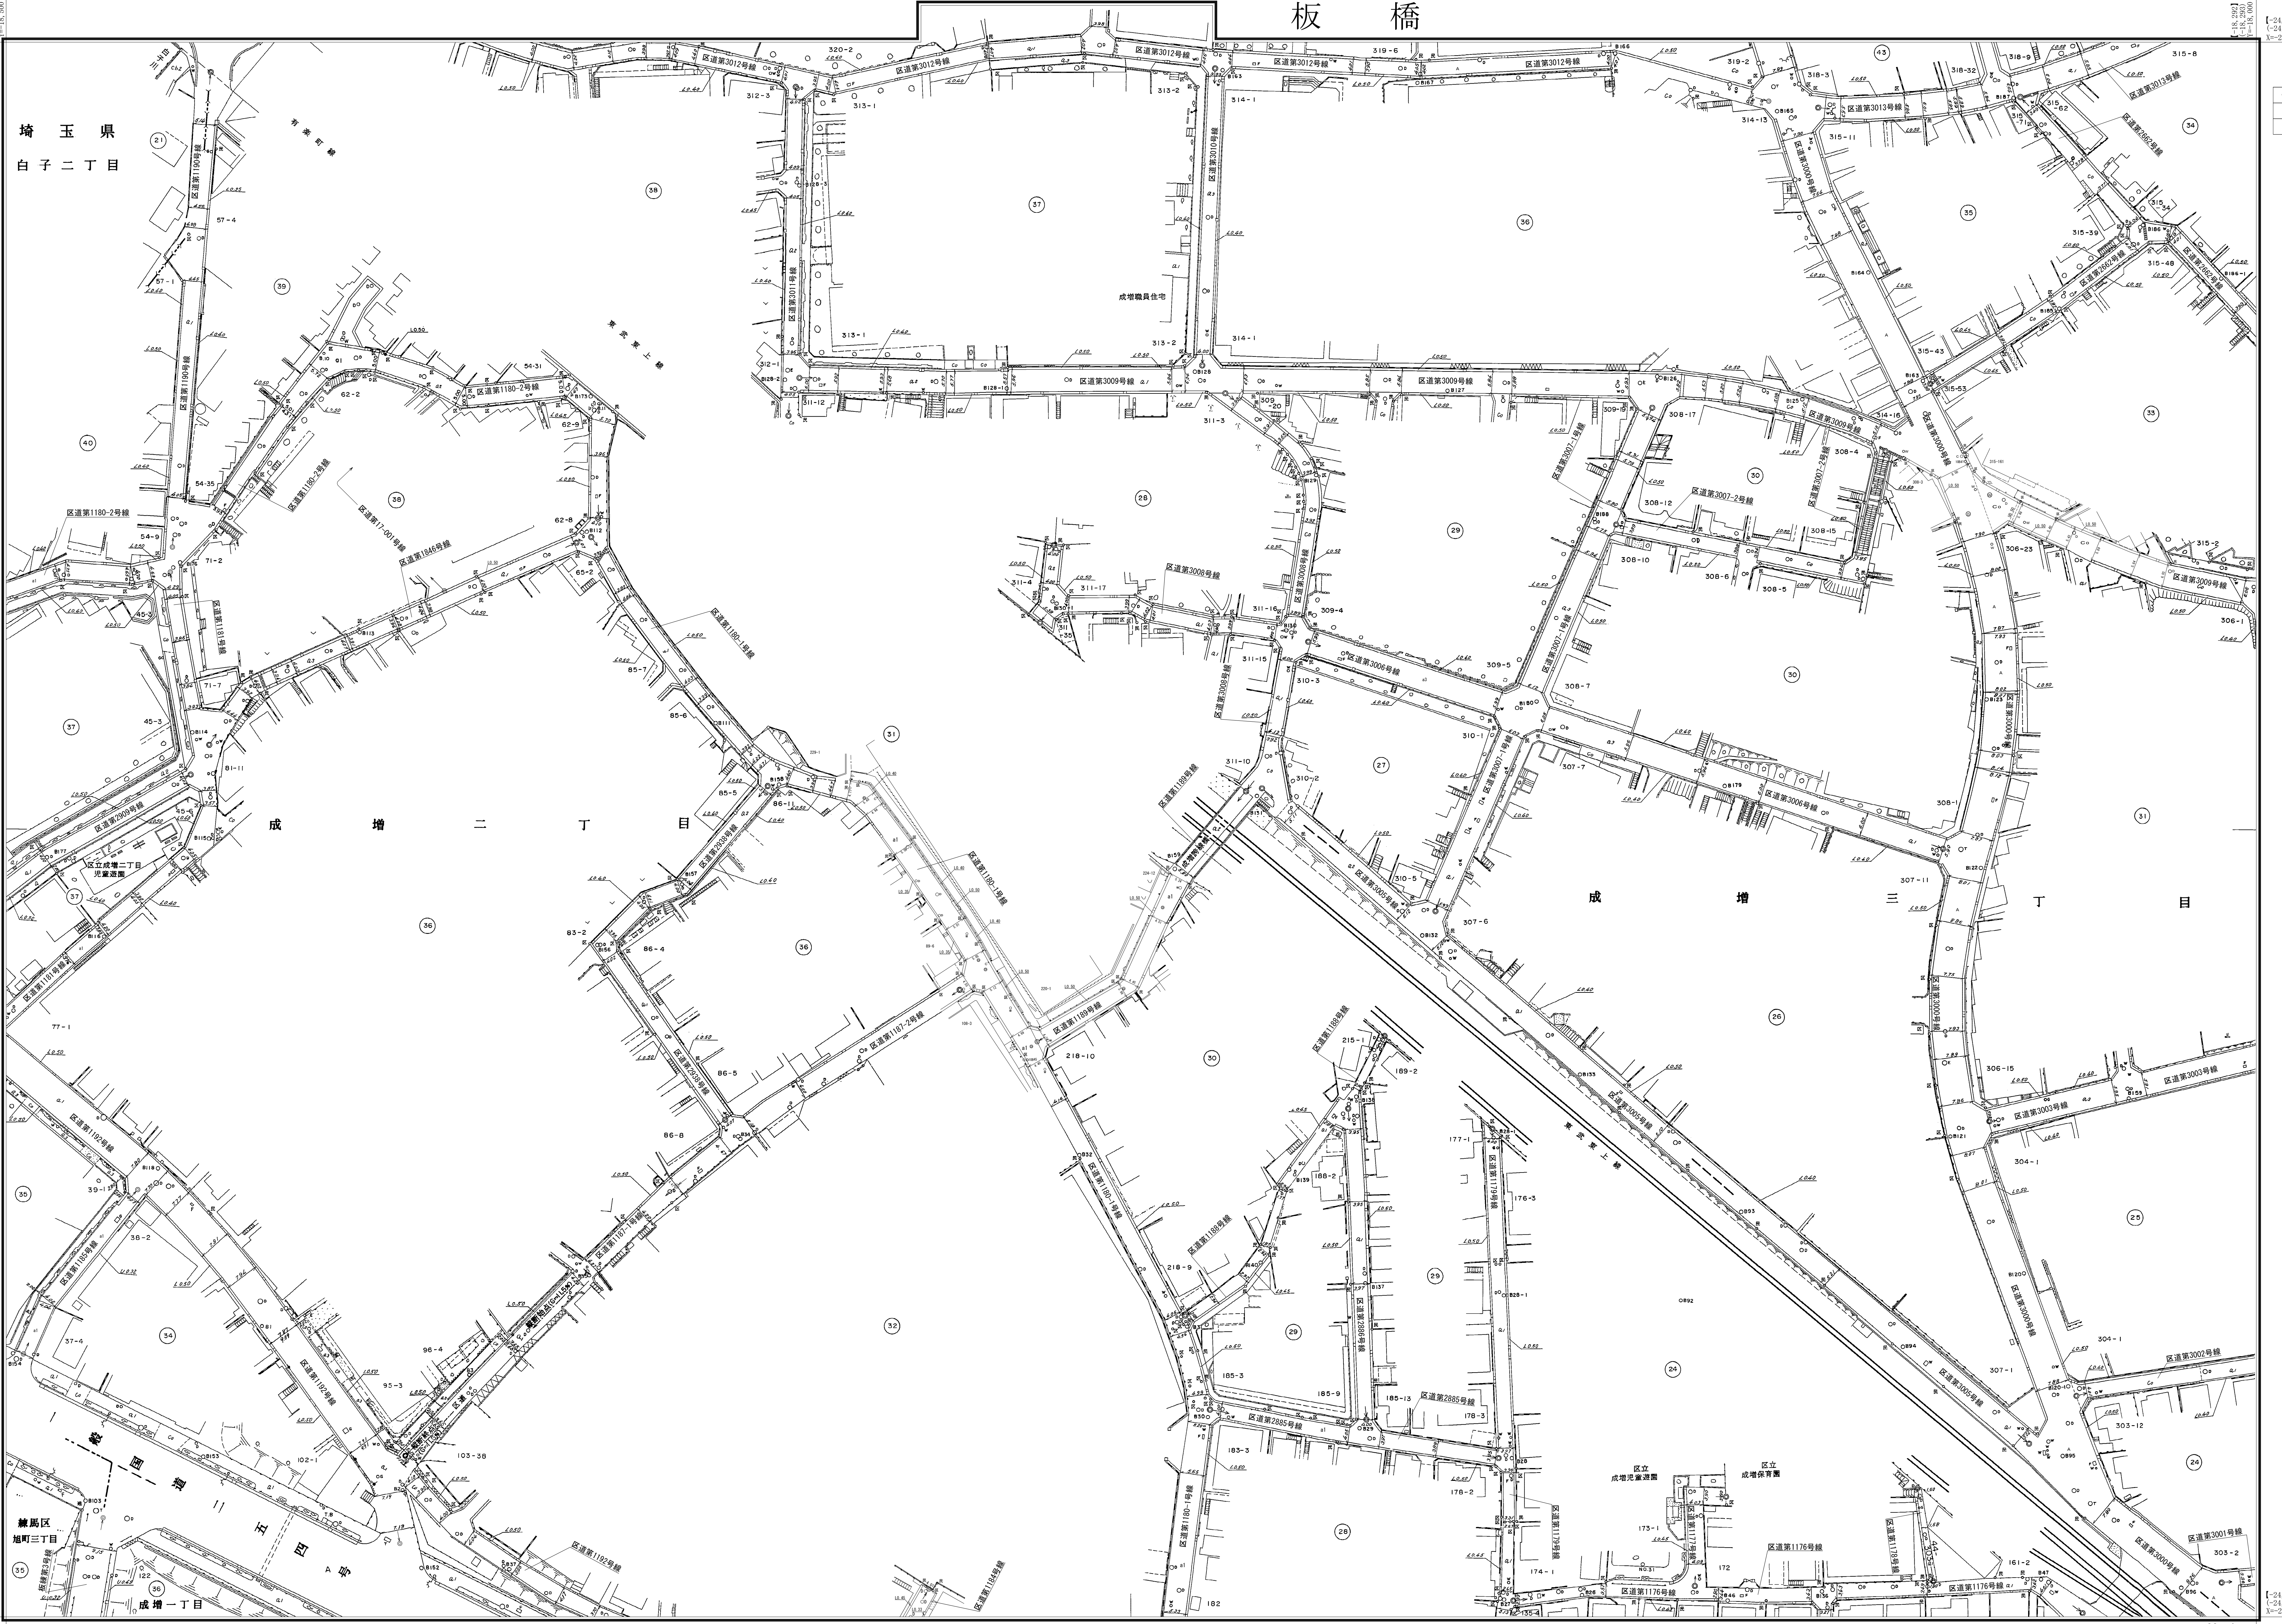

[24, 494]  
[24, 494]  
X=24, 850

[24, 494]  
[24, 494]  
X=24, 850

縮尺五百分之一