

# 板橋


【-24,144】  
【-24,144】  
【-24,800】

【-24,144】  
【-24,144】  
【-24,800】

平成八年一月 調製  
令和三年一月 再製

22
96 96 97
5 6 7
15 16 17


道路台帳平面図  
二十二号六番

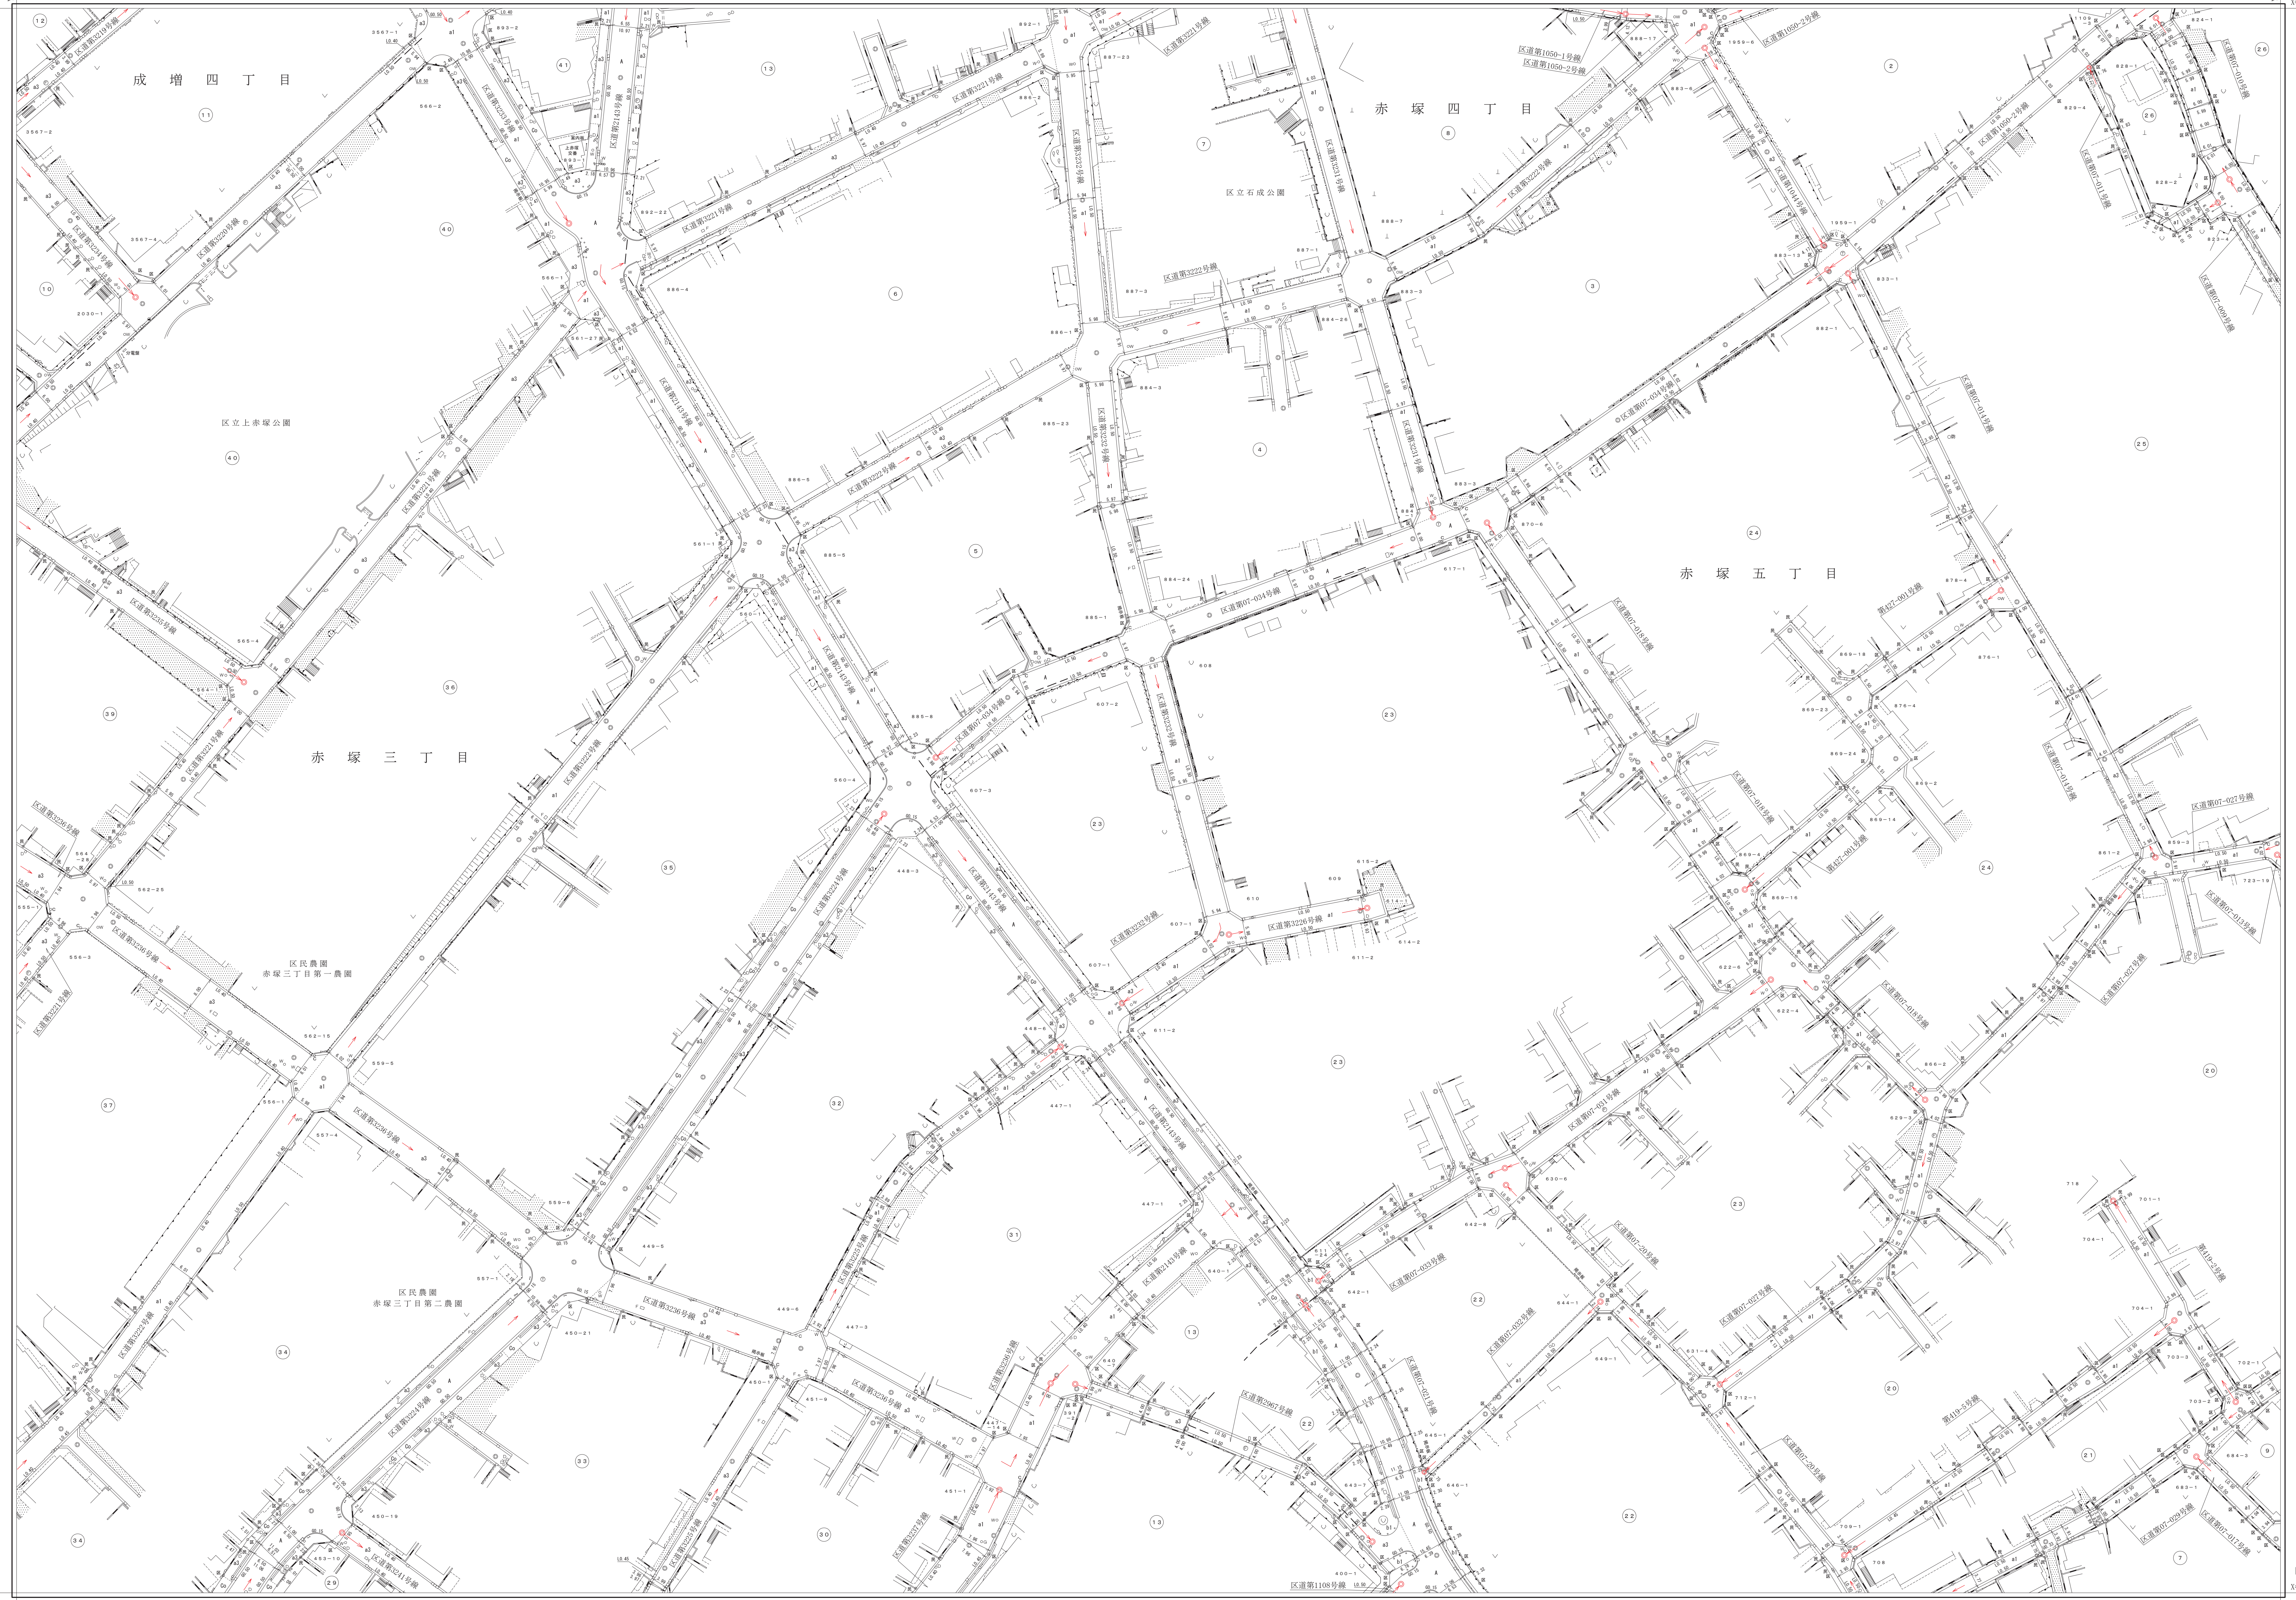

【-24,494】  
【-24,494】  
【-24,850】

【-24,494】  
【-24,494】  
【-24,850】

「世界測地系に対応」

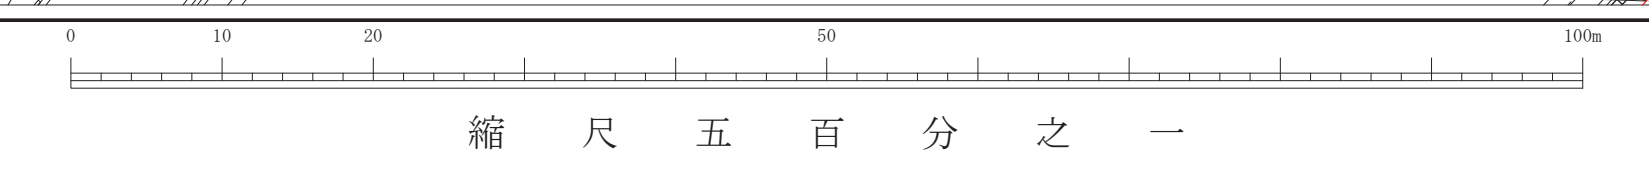

縮尺 五 百 分 之 一

月例 (原簿面)	1
世界測地系 (測地系2011)	( )
住民票地区 (測地系2000)	( )
日本測地系	カッパ線

板橋 22-06

【-24,792】  
【-24,792】  
【-24,800】

【-24,792】  
【-24,792】  
【-24,800】