

板橋


道路台帳平面図 二十二号十五番

【24,494】
C=24,494
X=24,850

【24,494】
C=24,494
X=24,850

平成二十二年十一月 調製
平成六年三月 補正
平成七年一月 再製

平成十三年三月 補正
平成二十九年三月 補正

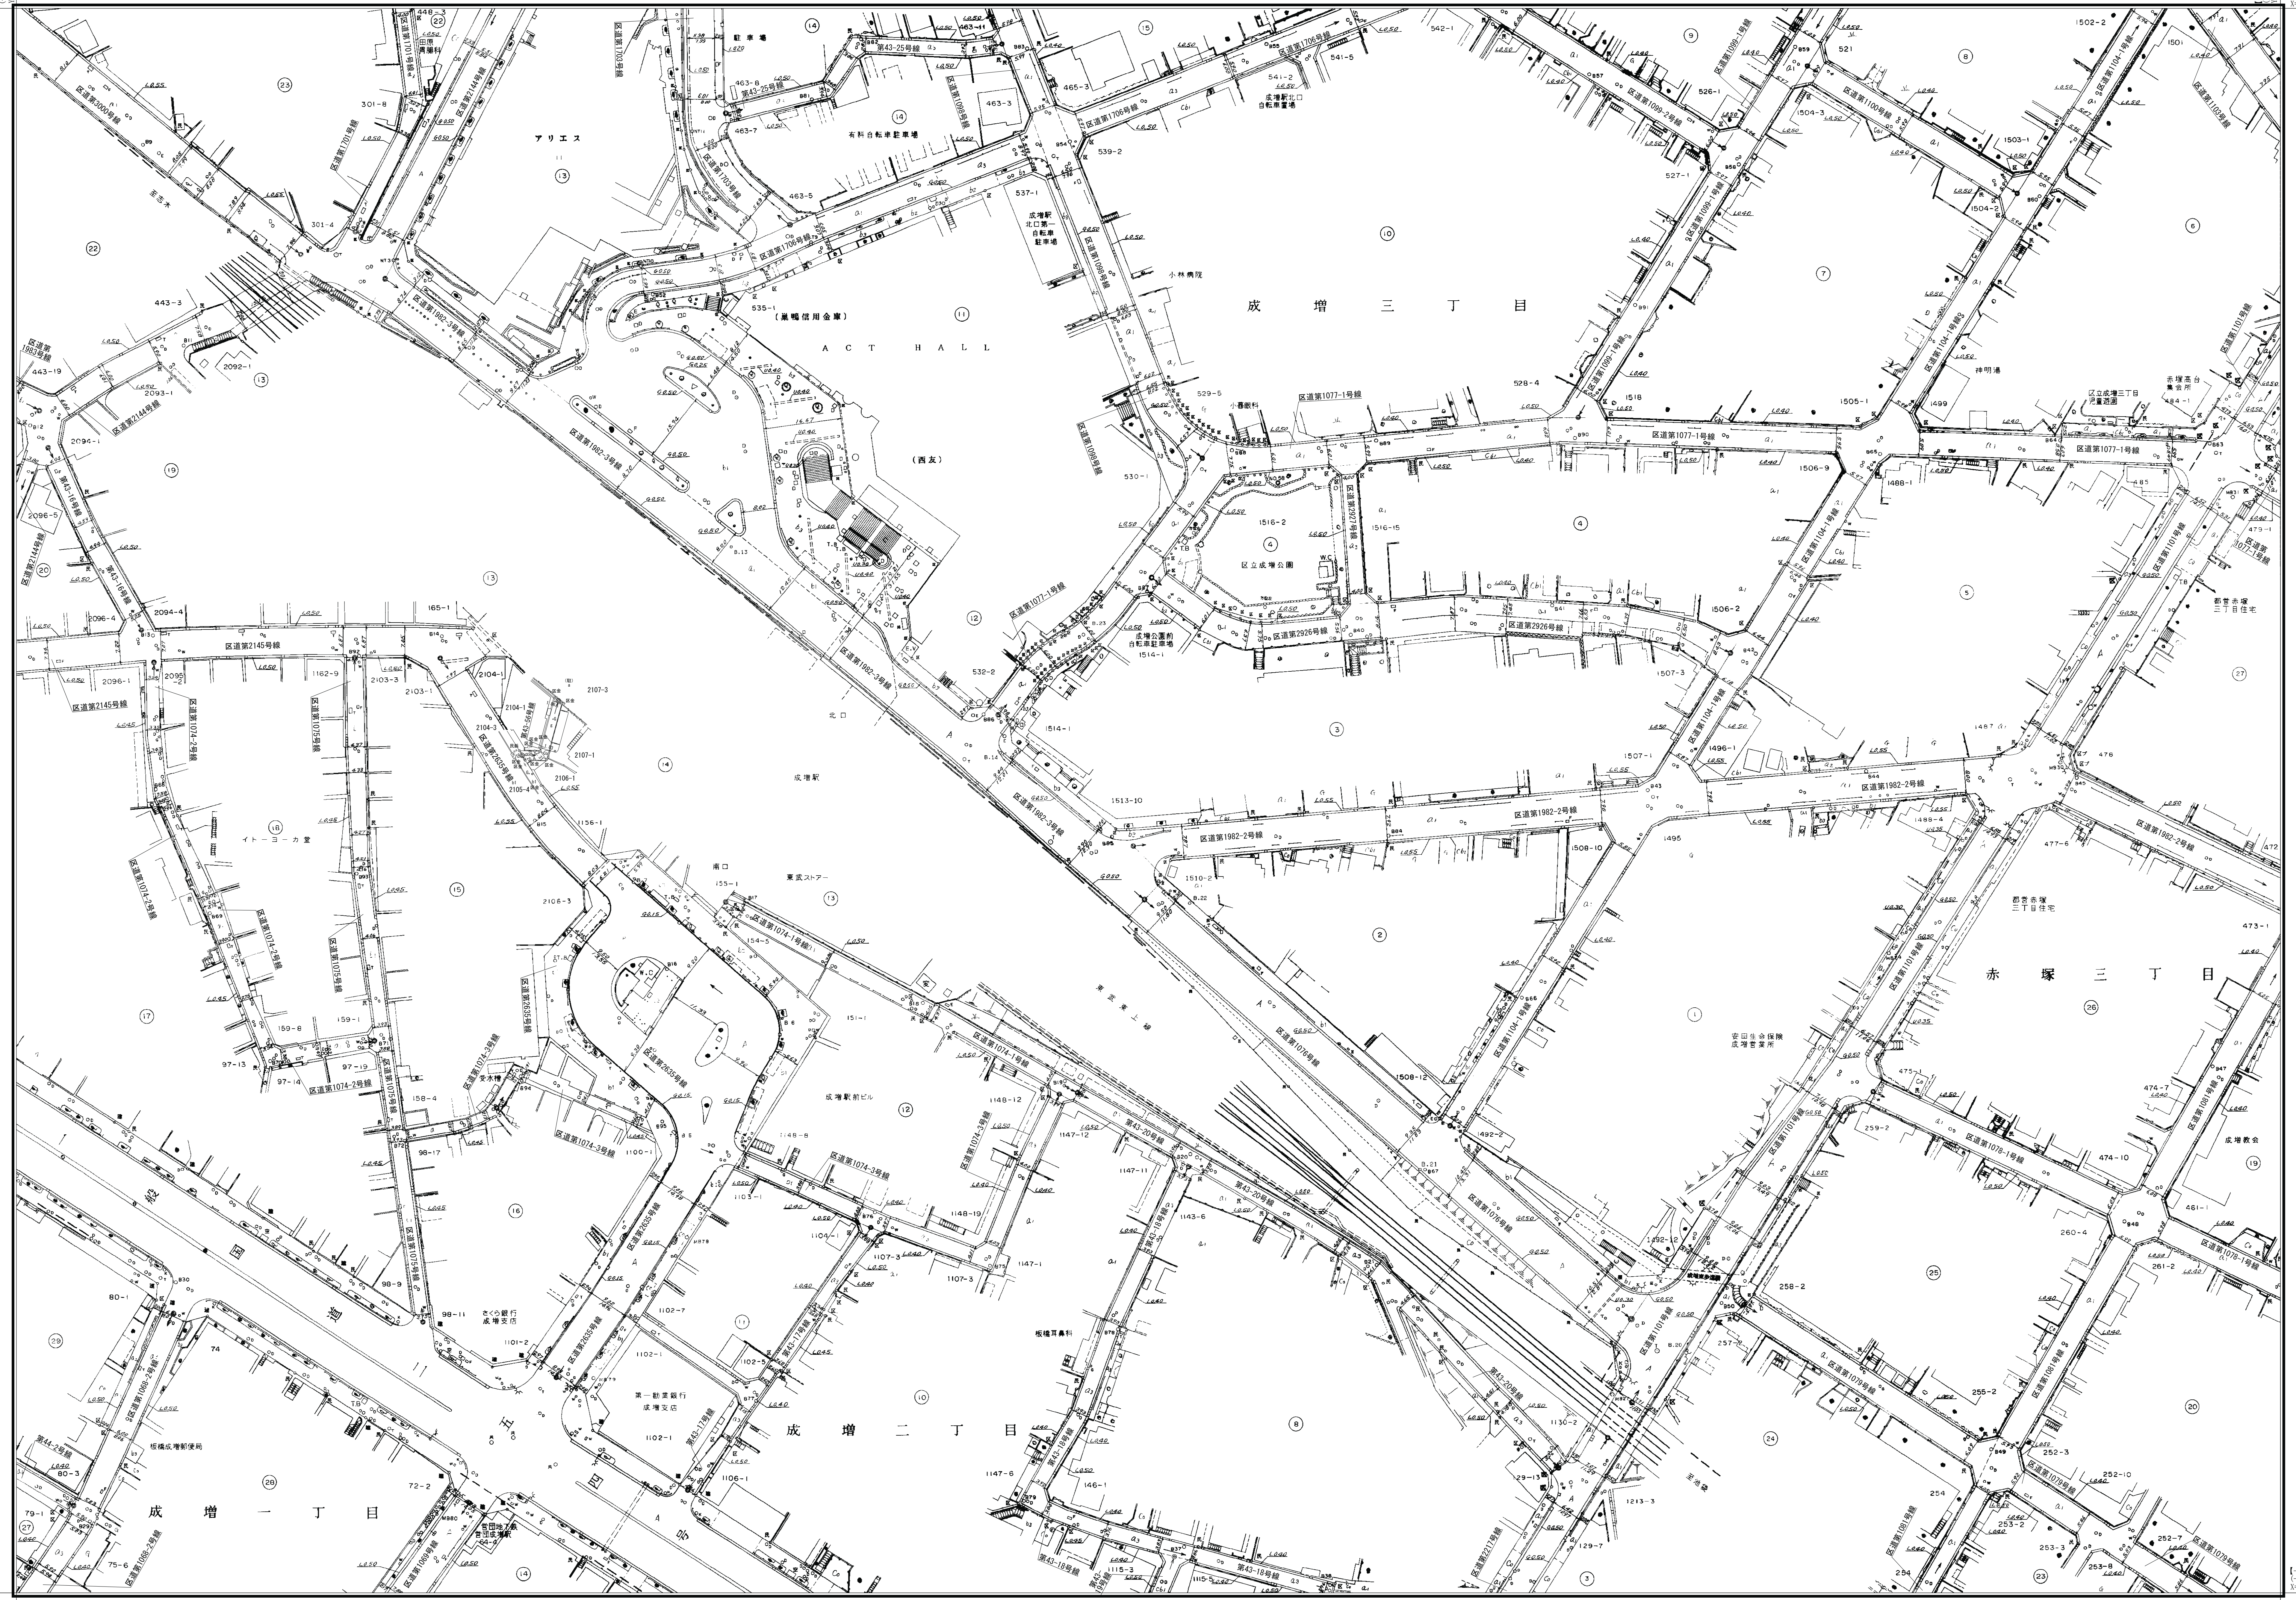

【24,844】
C=24,844
X=25,200

【24,844】
C=24,844
X=25,200

縮尺五百分之一

凡例 (座標値)	【 〃 】
世界測地系 (測地成果2011)	(〃)
世界測地系 (測地成果2000)	(〃)
日本測地系	カッコ無