


板橋

道路台帳平面図 二十二号 十七番

平成八年一月
調製
令和二年三月
補正

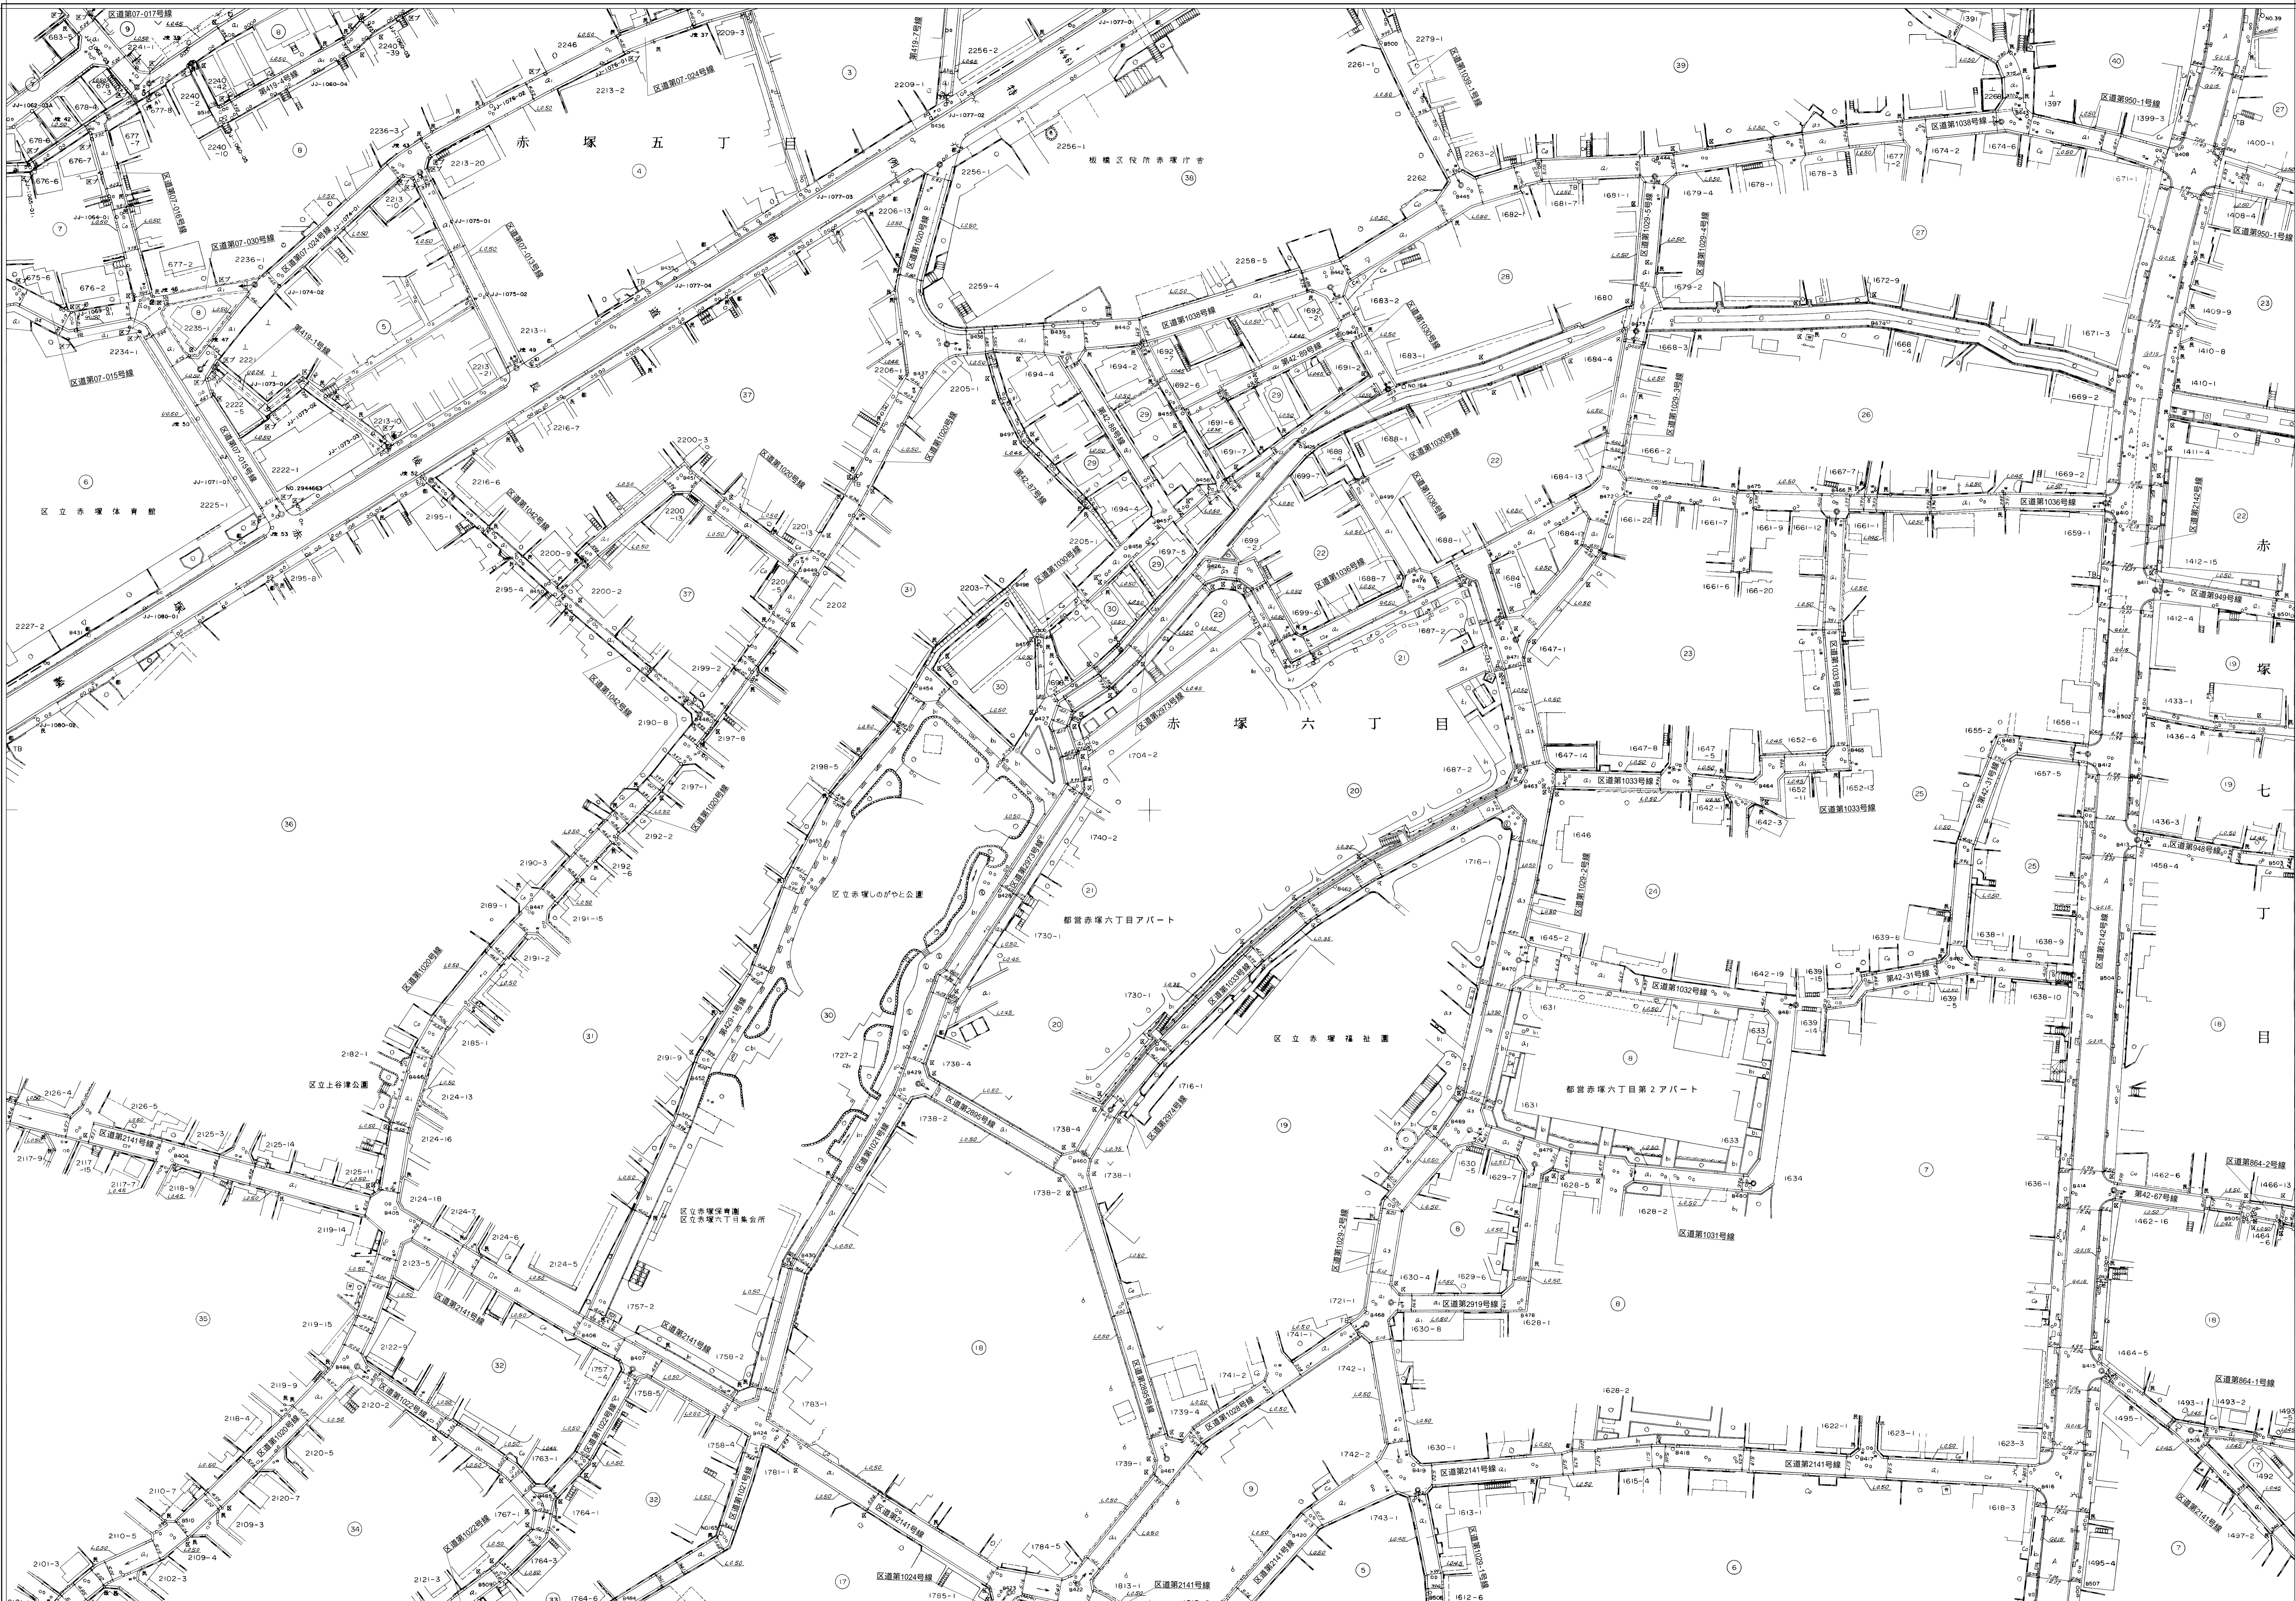

【-24.844】
【-24.844】
X=-25.200

【-24.844】
【-24.844】
X=-25.200

【-17.282】
【-16.702】
Y=17.000

【-17.282】
【-16.702】
Y=17.000

「世界測地系に対応」

縮尺 五百分之一

板橋 22-17

凡例 (説明欄)	
世界測地系 (海抜基準2011)	()
世界測地系 (海抜基準2000)	()
日本測地系	カッテ