


# 板橋

【-24.494】  
【-24.494】  
【-24.494】

平成八年一月  
令和八年二月  
調製  
補正

【-24.494】  
【-24.494】  
【-24.494】

【-24.494】  
【-24.494】  
【-24.494】

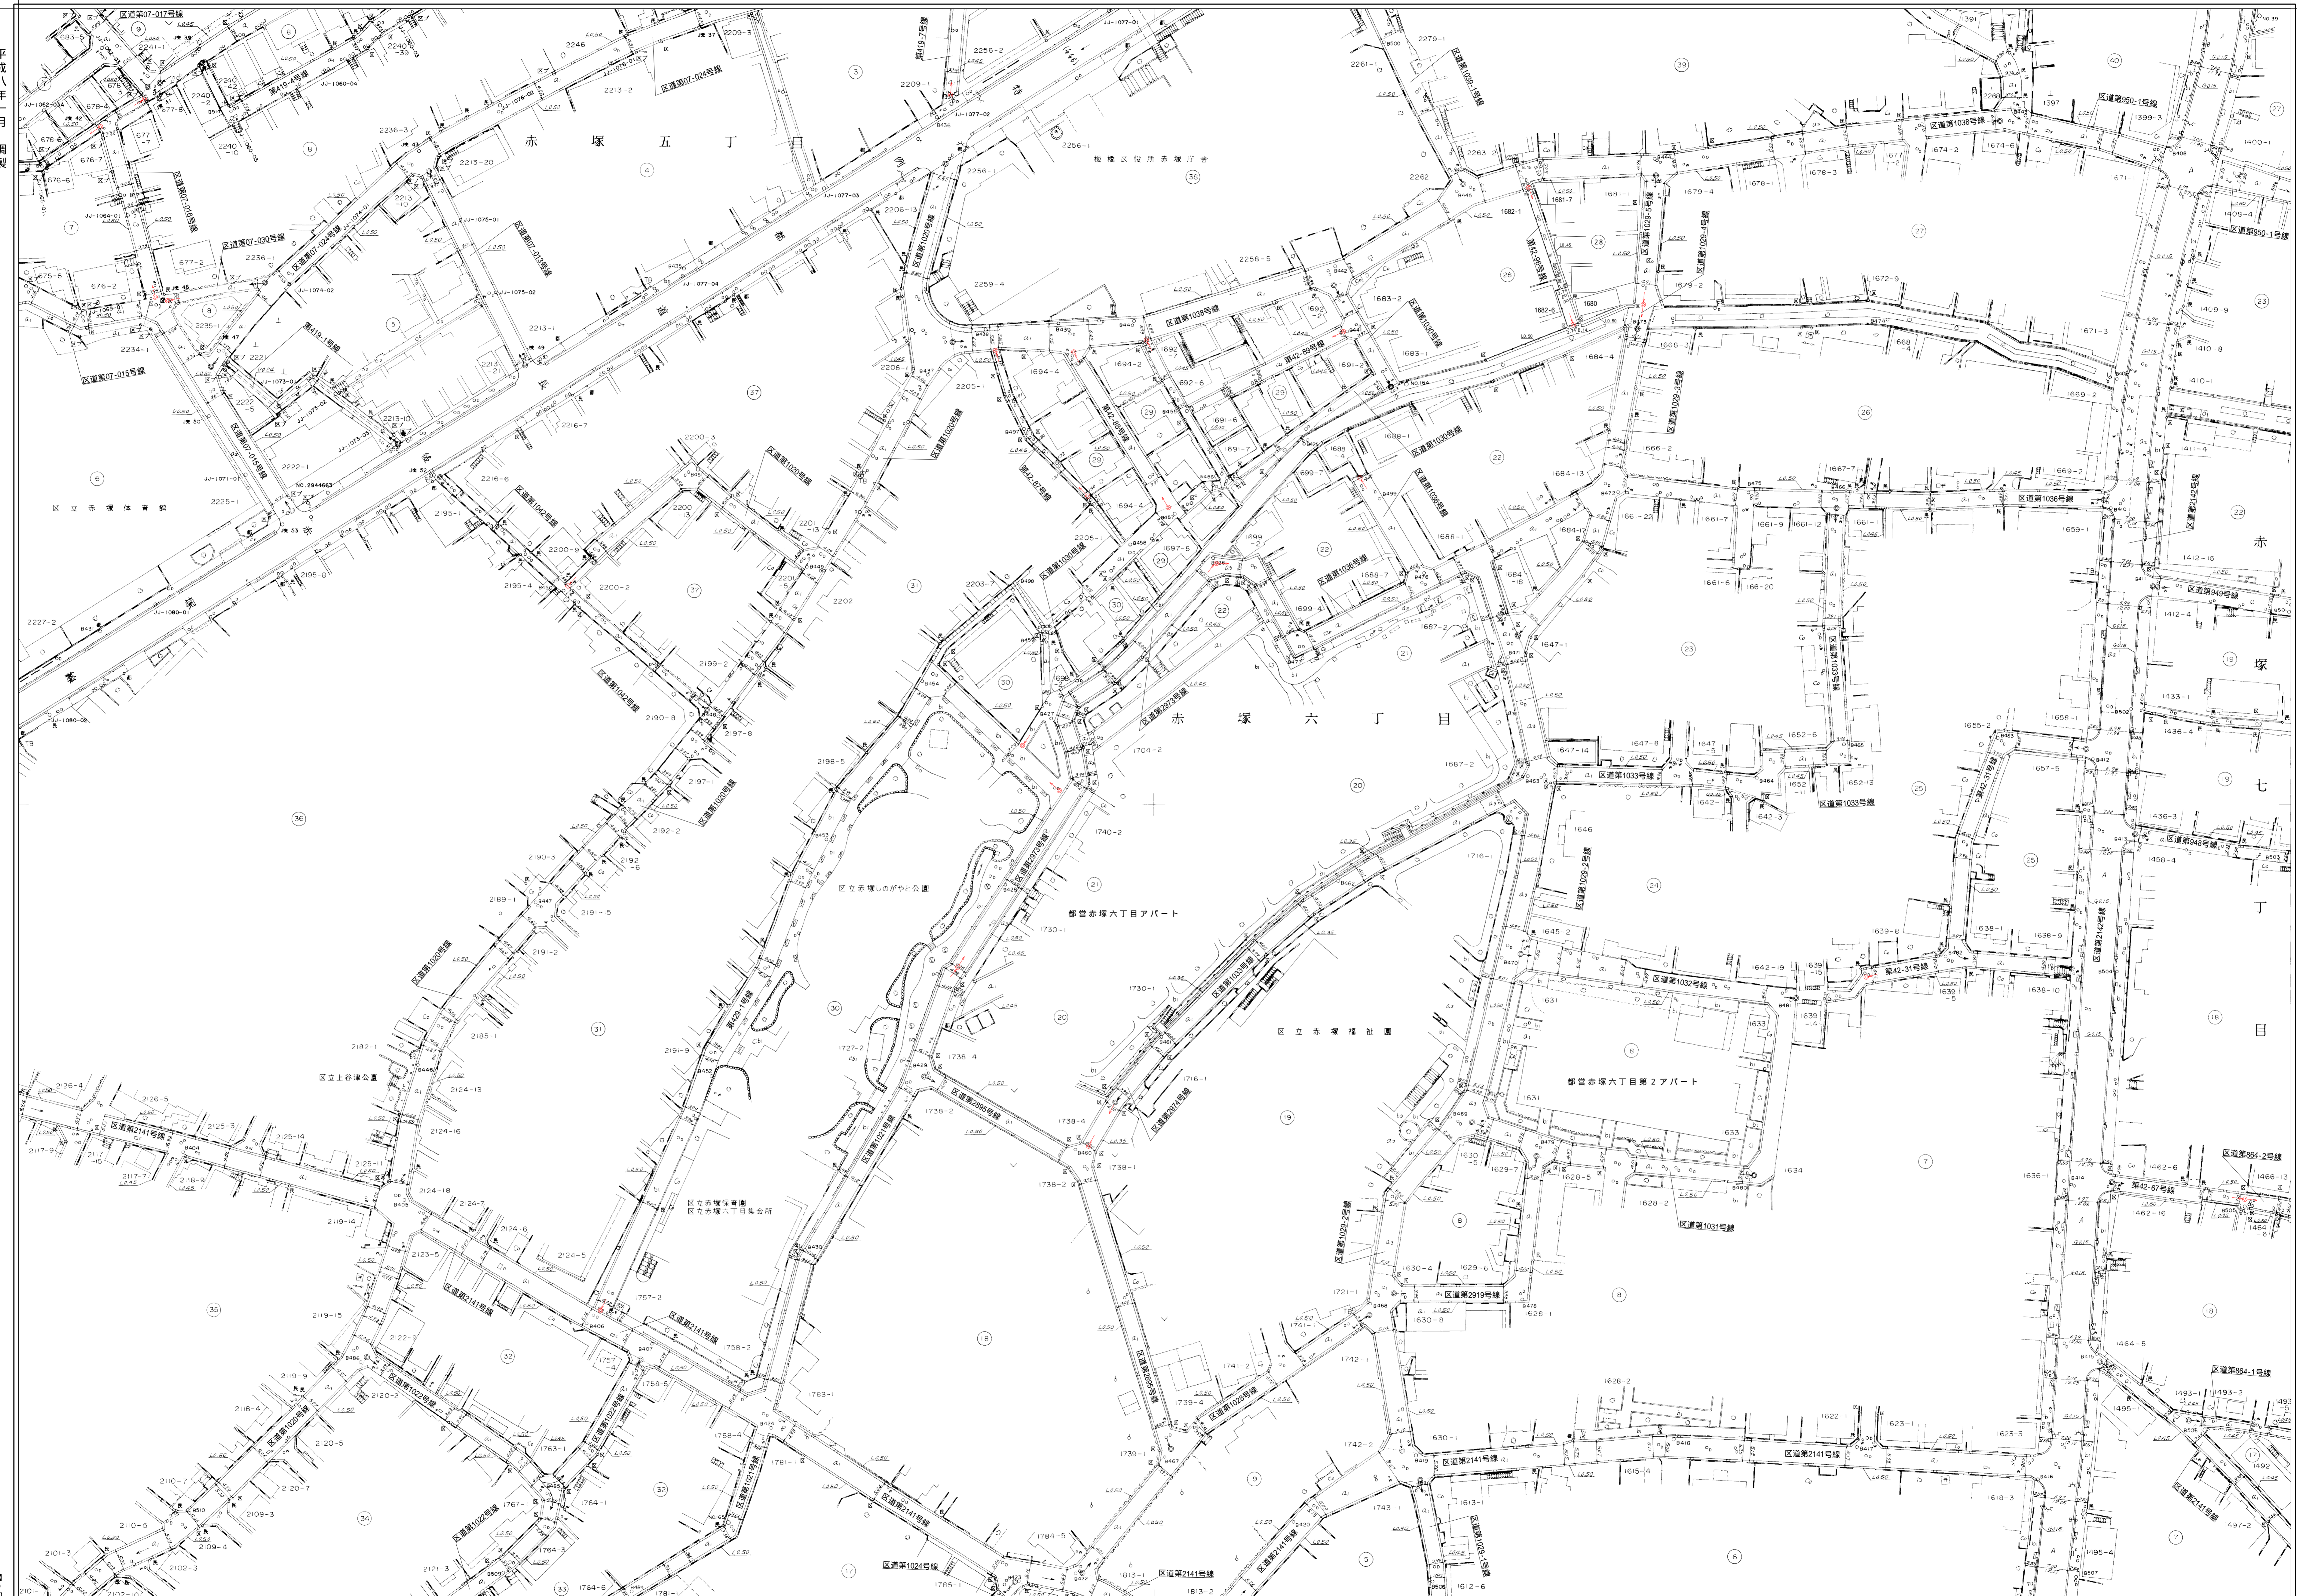

道路台帳平面図 二十二号 十七番

22		
6	7	8
16	17	18
26	27	28

【-24.844】  
【-24.844】  
【-24.844】

「世界測地系に対応」

縮尺 五百分の一

図例 (図例)	( )
世界測地系 (測地経緯2011)	( )
世界測地系 (測地経緯2000)	( )
日本測地系	カッパ

【-24.844】  
【-24.844】  
【-24.844】

板橋 22-17