

# 板橋

[24, 494]  
[24, 494]  
Y=24, 850

22
18 19 20
23 24 25

道路台帳平面図 二十二号十九番

徳丸六丁目


徳丸五丁目

四葉一丁目

徳丸三丁目

徳丸四丁目

平成十二年一月 測量  
平成二十九年三月 補正  
令和六年二月 補正

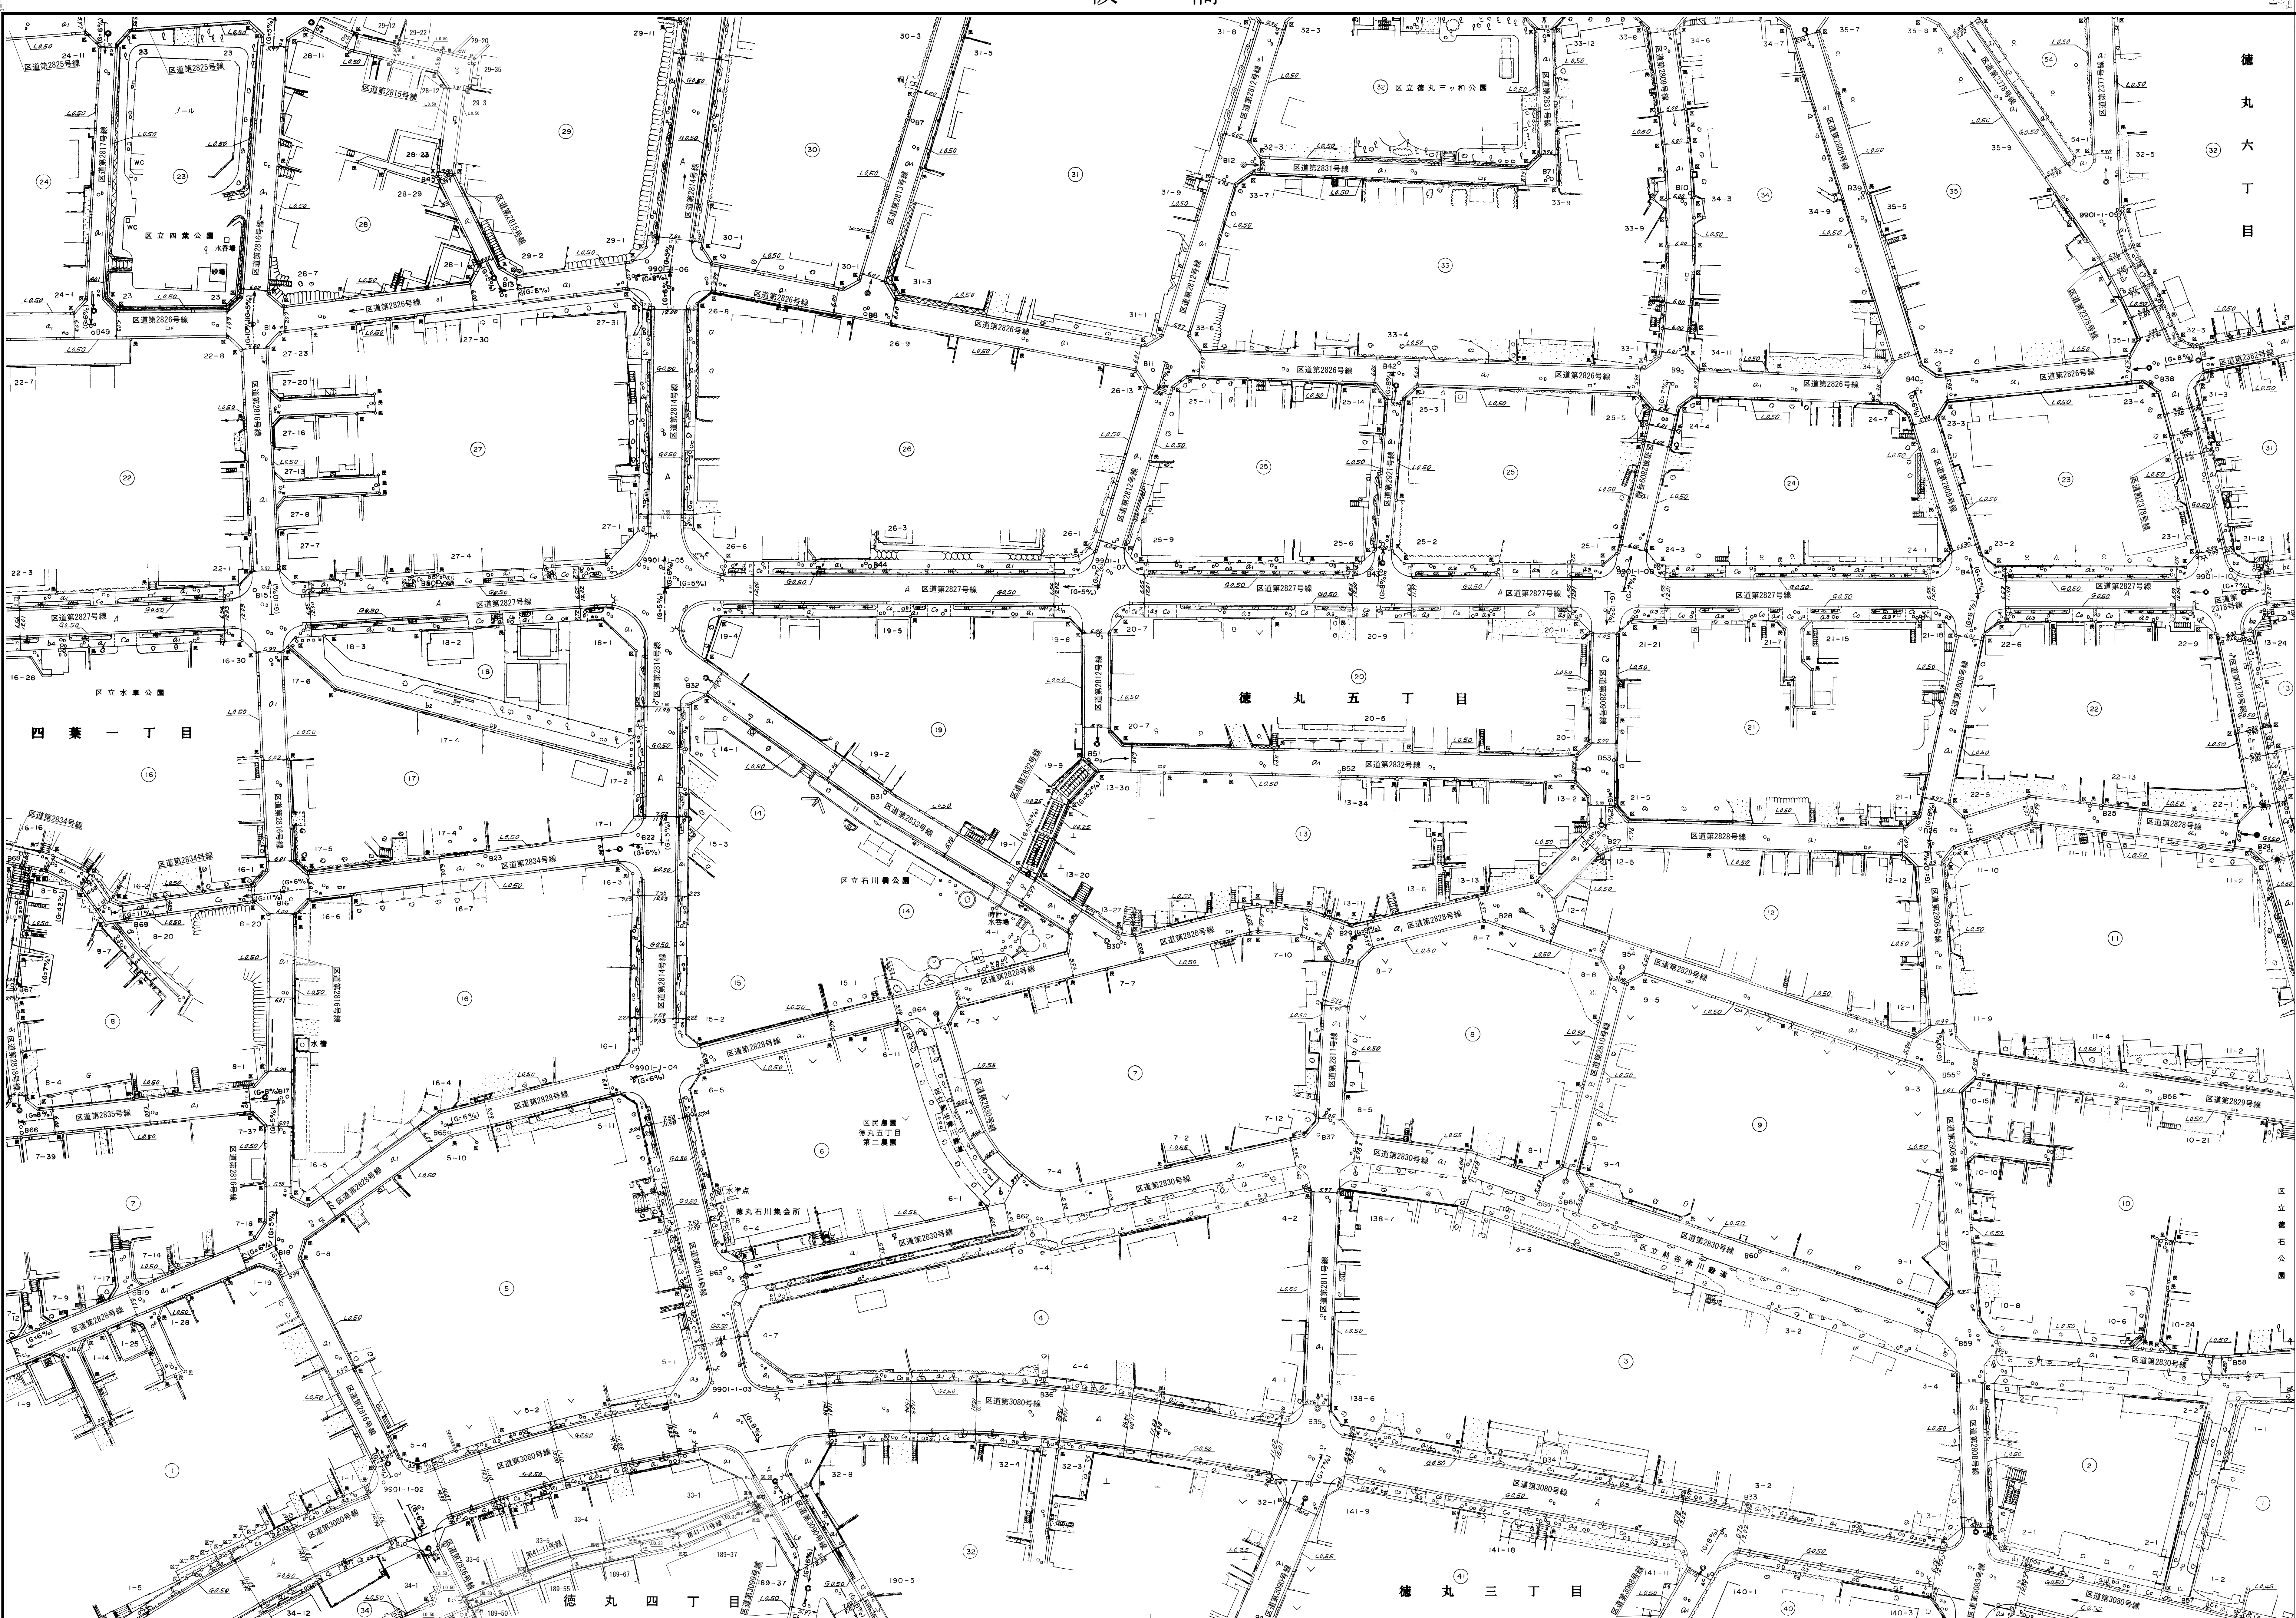

縮尺五百分之一

凡例 (座標値) [ ]  
世界測地系 (測地成果2011) ( )  
日本測地系 (測地成果2000) カッパ線

[24, 844]  
[24, 844]  
Y=25, 200

[24, 844]  
[24, 844]  
Y=25, 200

[24, 844]  
[24, 844]  
Y=25, 200

[24, 844]  
[24, 844]  
Y=25, 200