

板橋


道路台帳平面図 二十二号二十四番

【25, 844】
Y=25, 200

【25, 844】
Y=25, 200

平成八年一月調製
平成二十七年三月補正
令和六年二月補正

【25, 844】
Y=25, 200

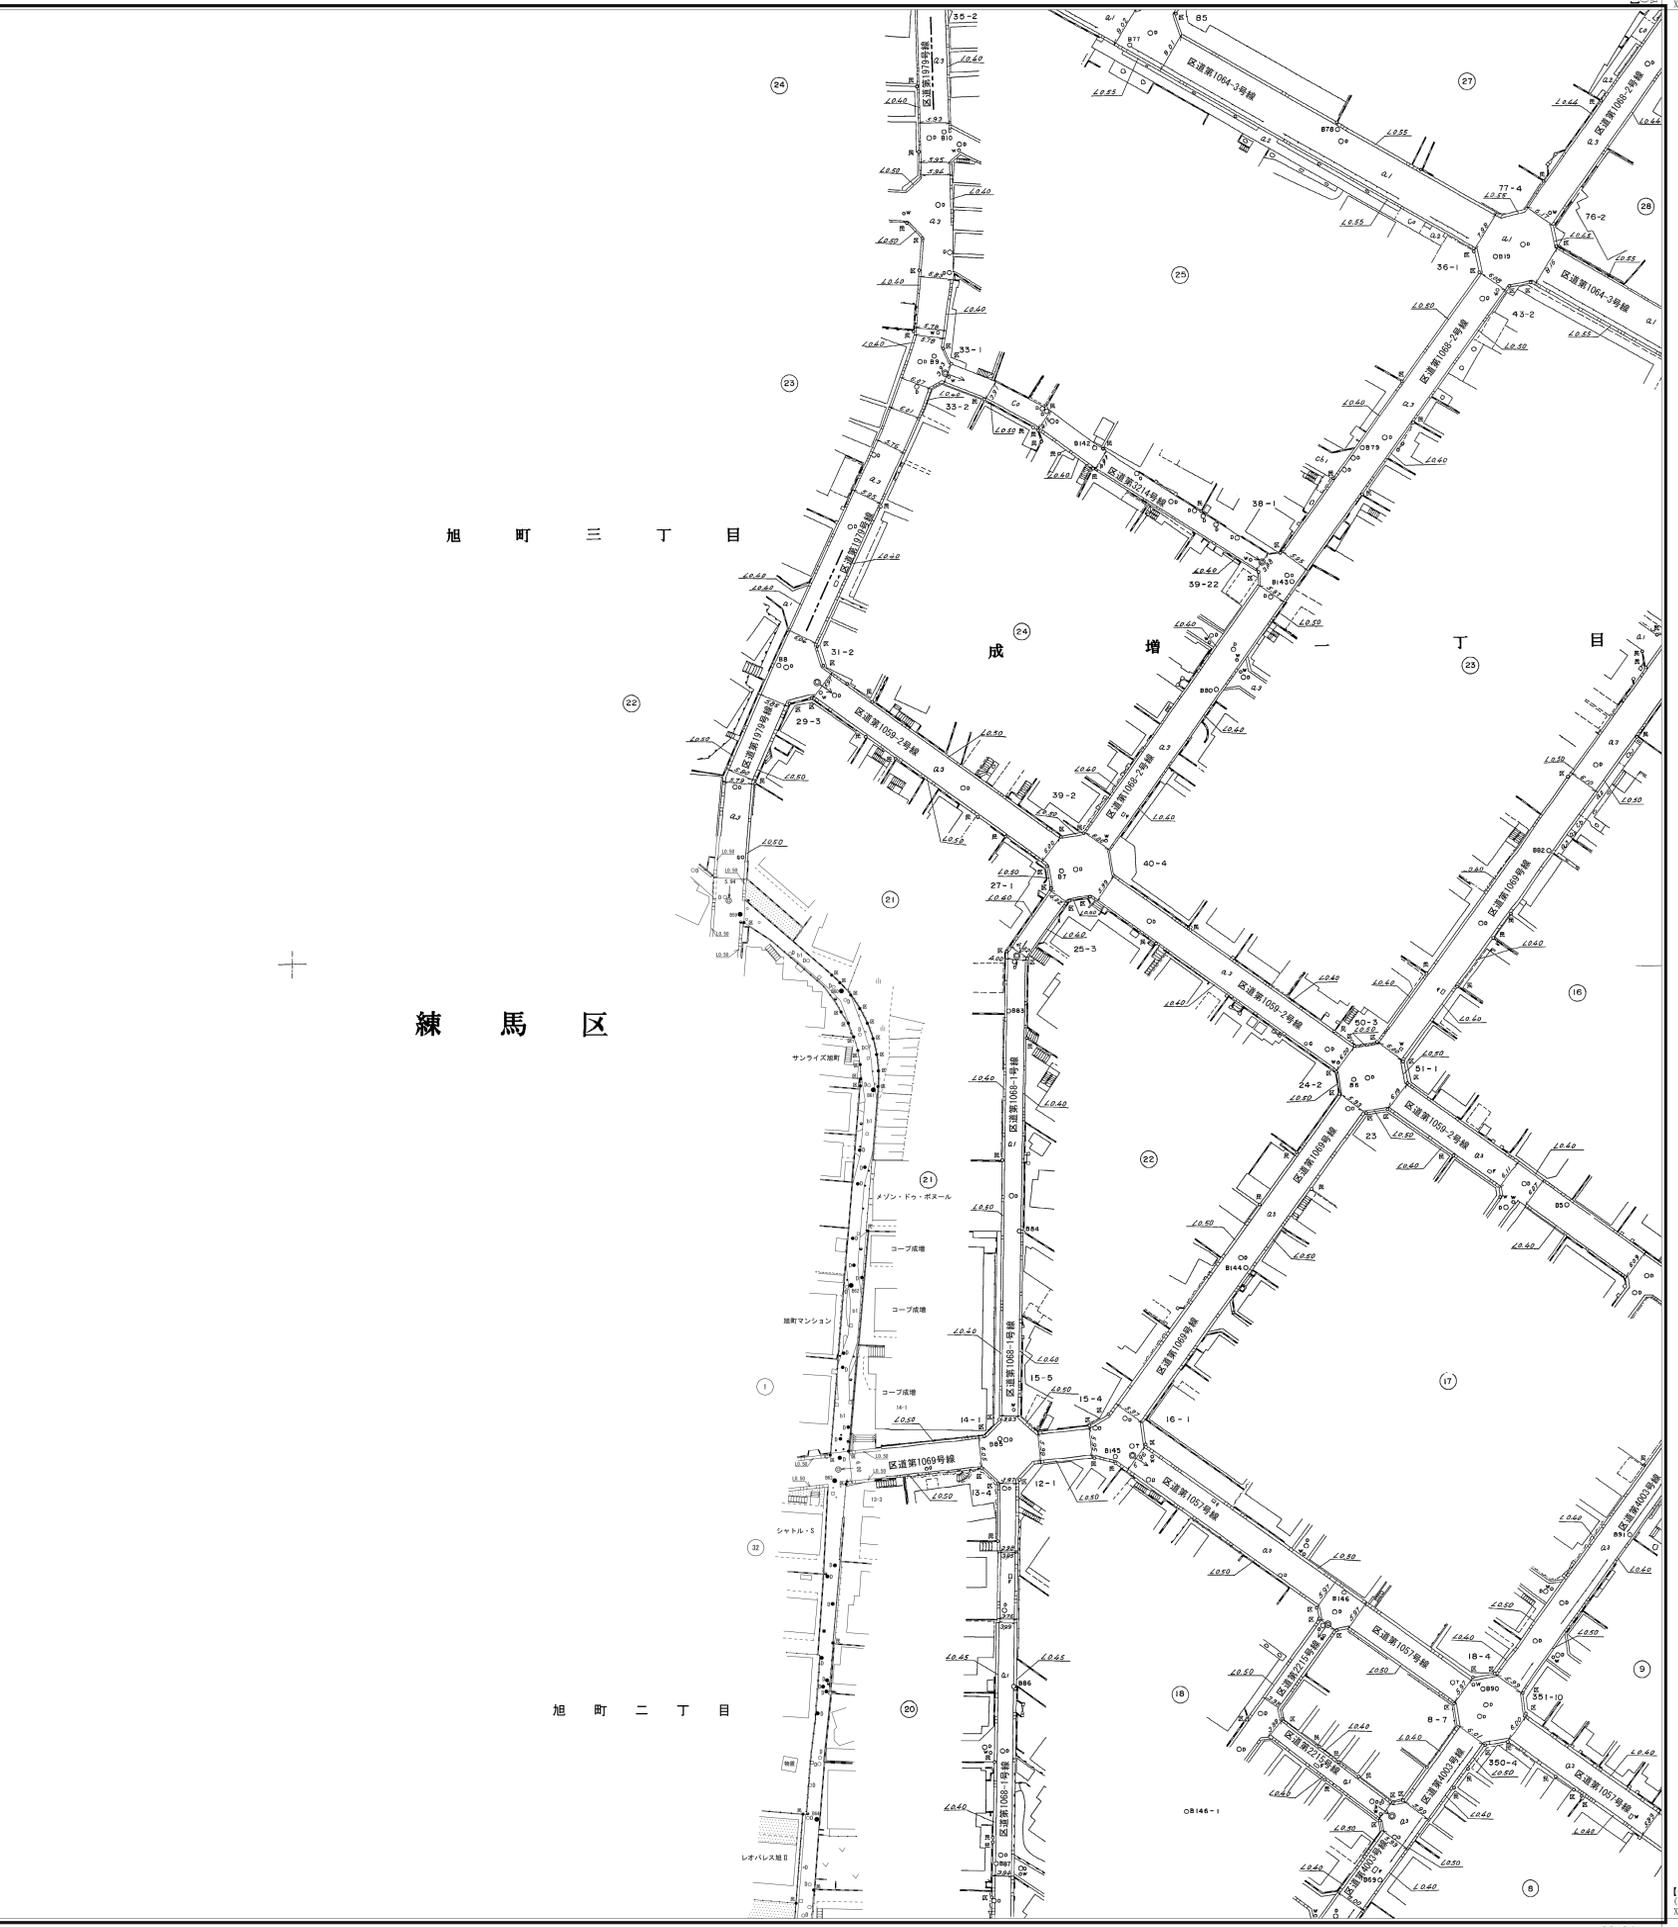

縮尺五百分之一

【25, 144】
Y=25, 550

【25, 144】
Y=25, 550

【18, 202】
Y=18, 500

【18, 202】
Y=18, 500