


板橋

【-24,844】
【-24,844】
【-24,844】

22

道路台帳平面図 二十二号二十五番

平成八年一月 調製
平成二十三年二月 補正
令和五年一月 補正

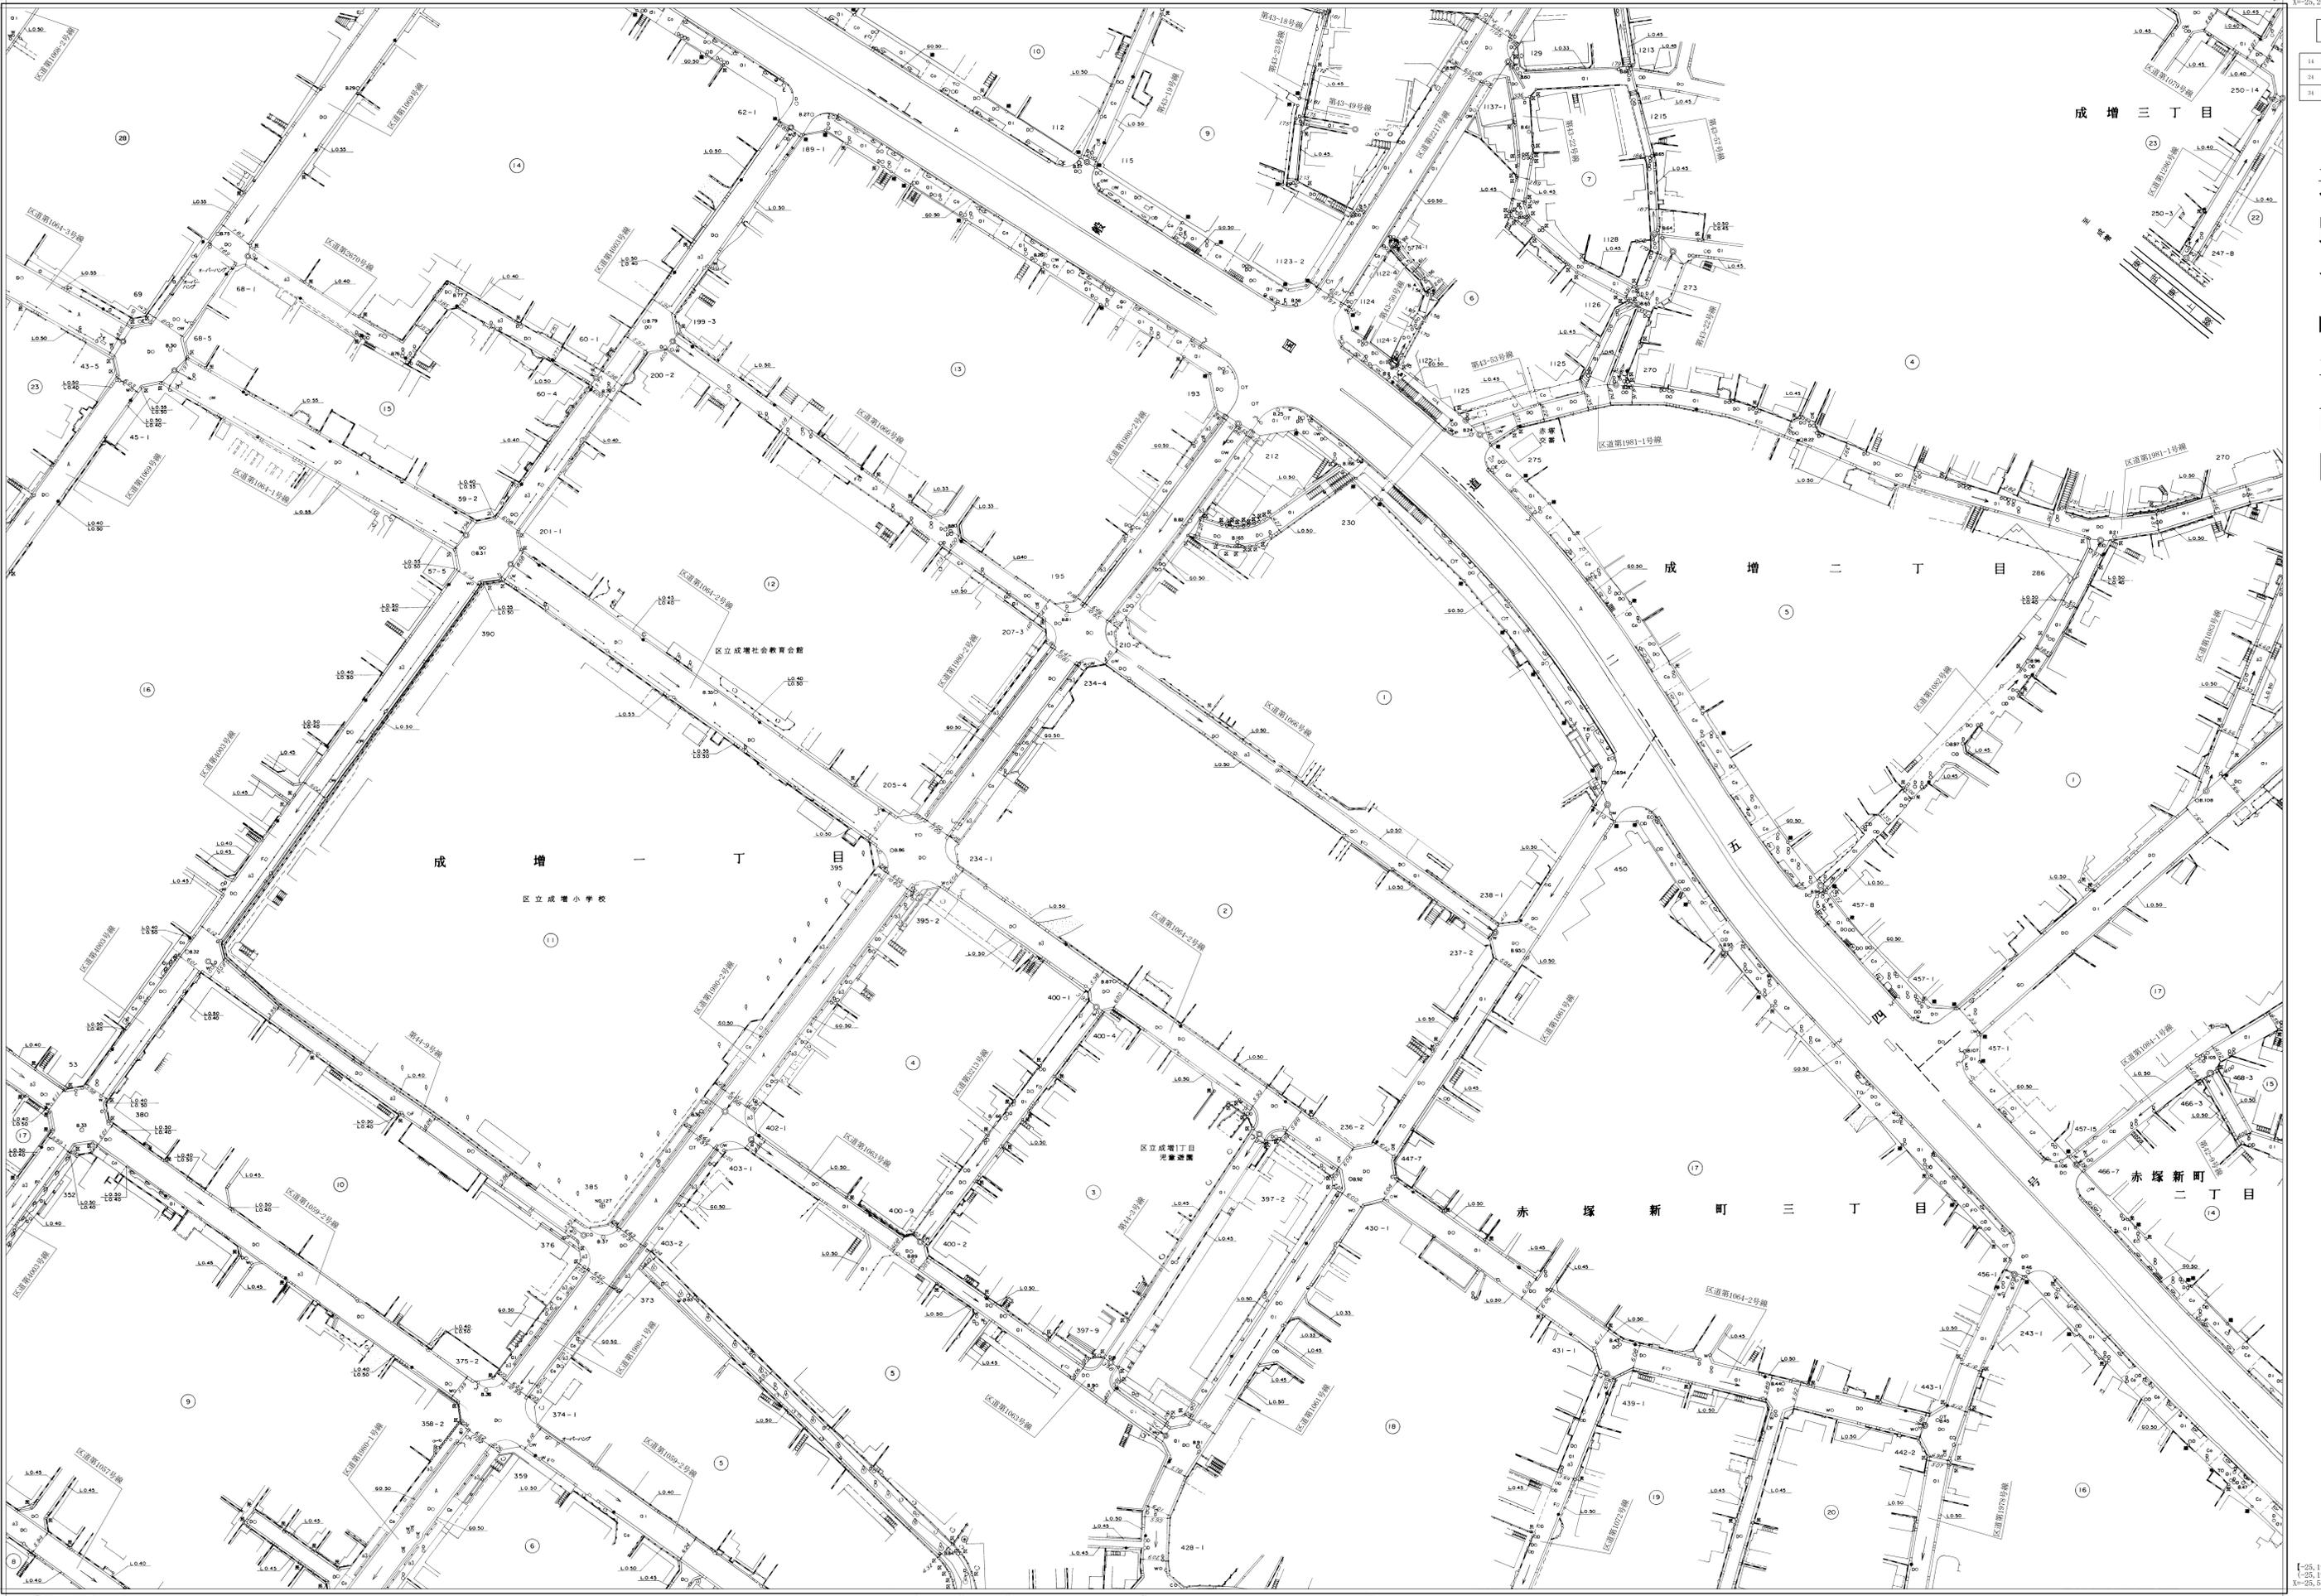

【-25,194】
【-25,194】
【-25,194】

「世界測地系に対応」

縮尺 五百分之一

凡例 (図例)	
世界測地系 (測線長3011)	()
世界測地系 (測線長2000)	()
日本測地系	カッコ無

【-25,194】
【-25,194】
【-25,194】

板橋 22-25
【-17,792】
【-17,792】
【-17,792】