

板橋

【-24, 844】
【-24, 844】
Y=16, 500


22
17 18 19
27 28 29
37 38 39

道路台帳平面図 二十二号二十八番

【-24, 844】
【-24, 844】
Y=16, 500

平成十七年十二月調製
平成十九年三月補正

平成二十七年三月補正
平成三十一年三月補正

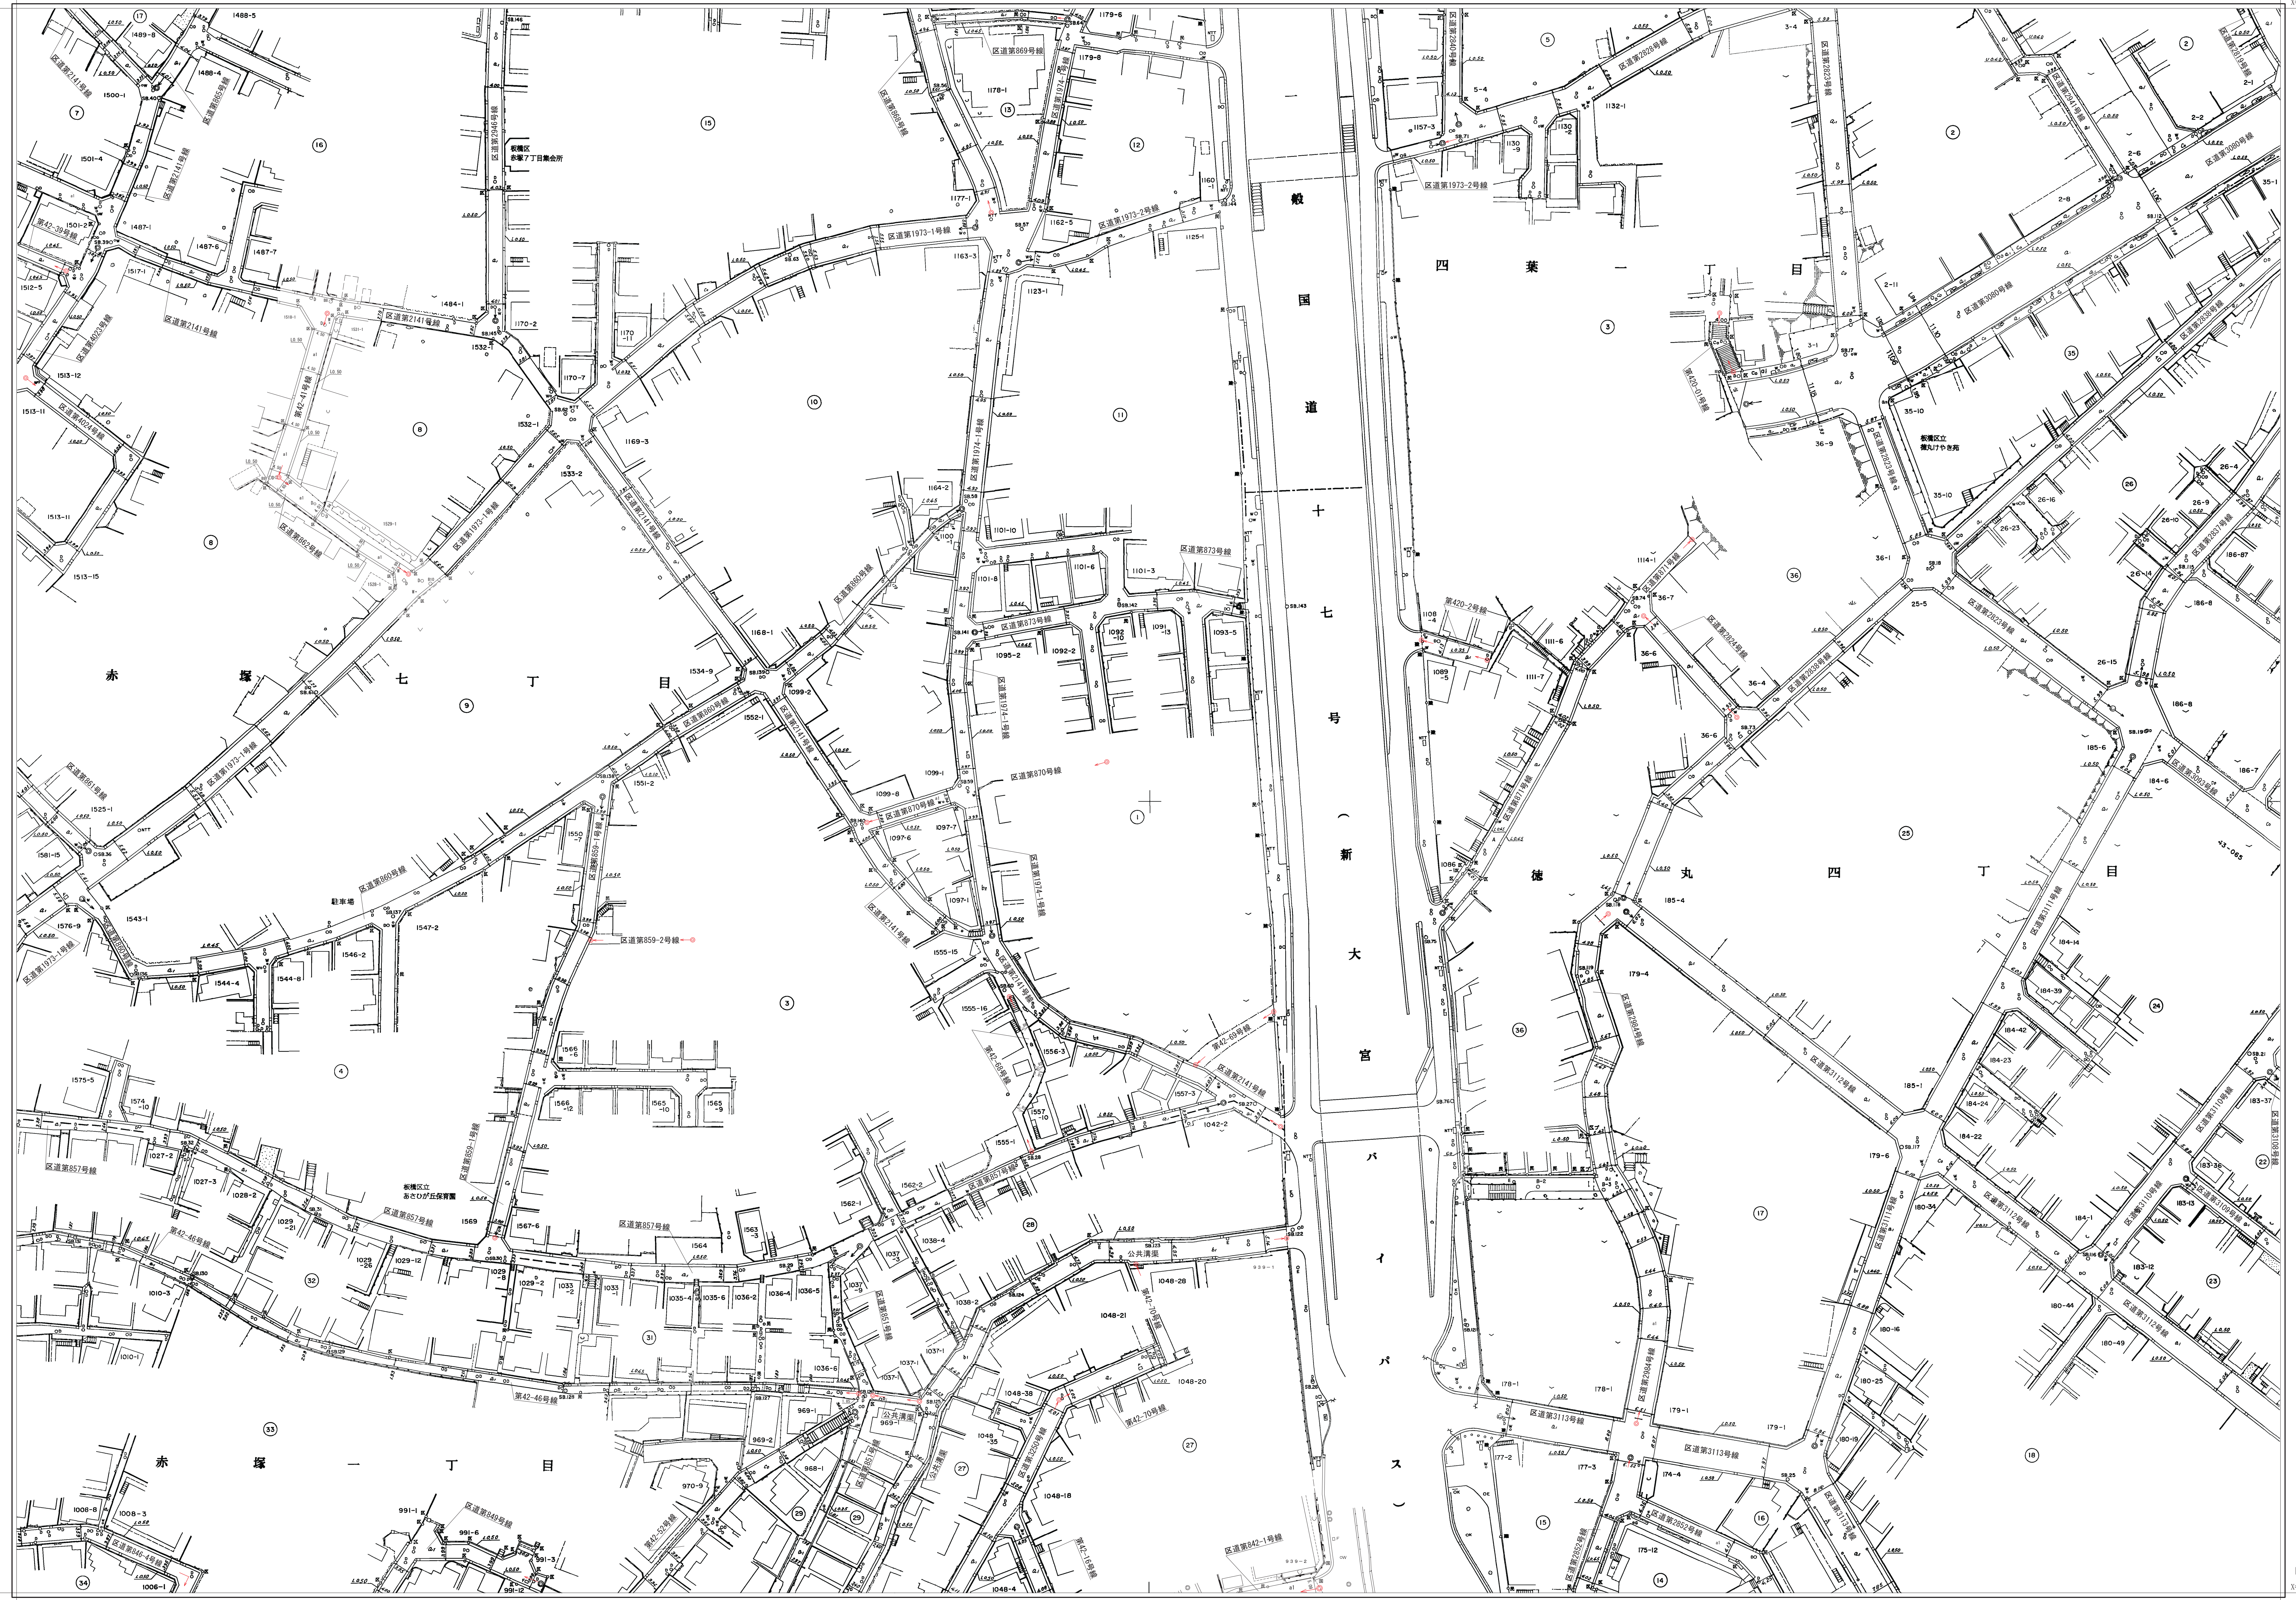

【-25, 194】
【-25, 194】
X=25, 550

「世界測地系に対応」

縮尺五百分之一

凡例 (解釋欄)	
世界測地系 (測地系2011)	()
世界測地系 (測地系2000)	()
日本測地系	カッコ内

【-25, 194】
【-25, 194】
X=25, 550