

板 橋


道路台帳平面図 二十二号二十八番

【-24,844】
【-24,843】
Y=25,200

【-24,844】
【-24,843】
Y=25,200

平成七年十二月調製
平成十三年三月補正
平成十九年三月補正

平成二十七年三月補正
平成三十一年三月補正
令和八年二月補正

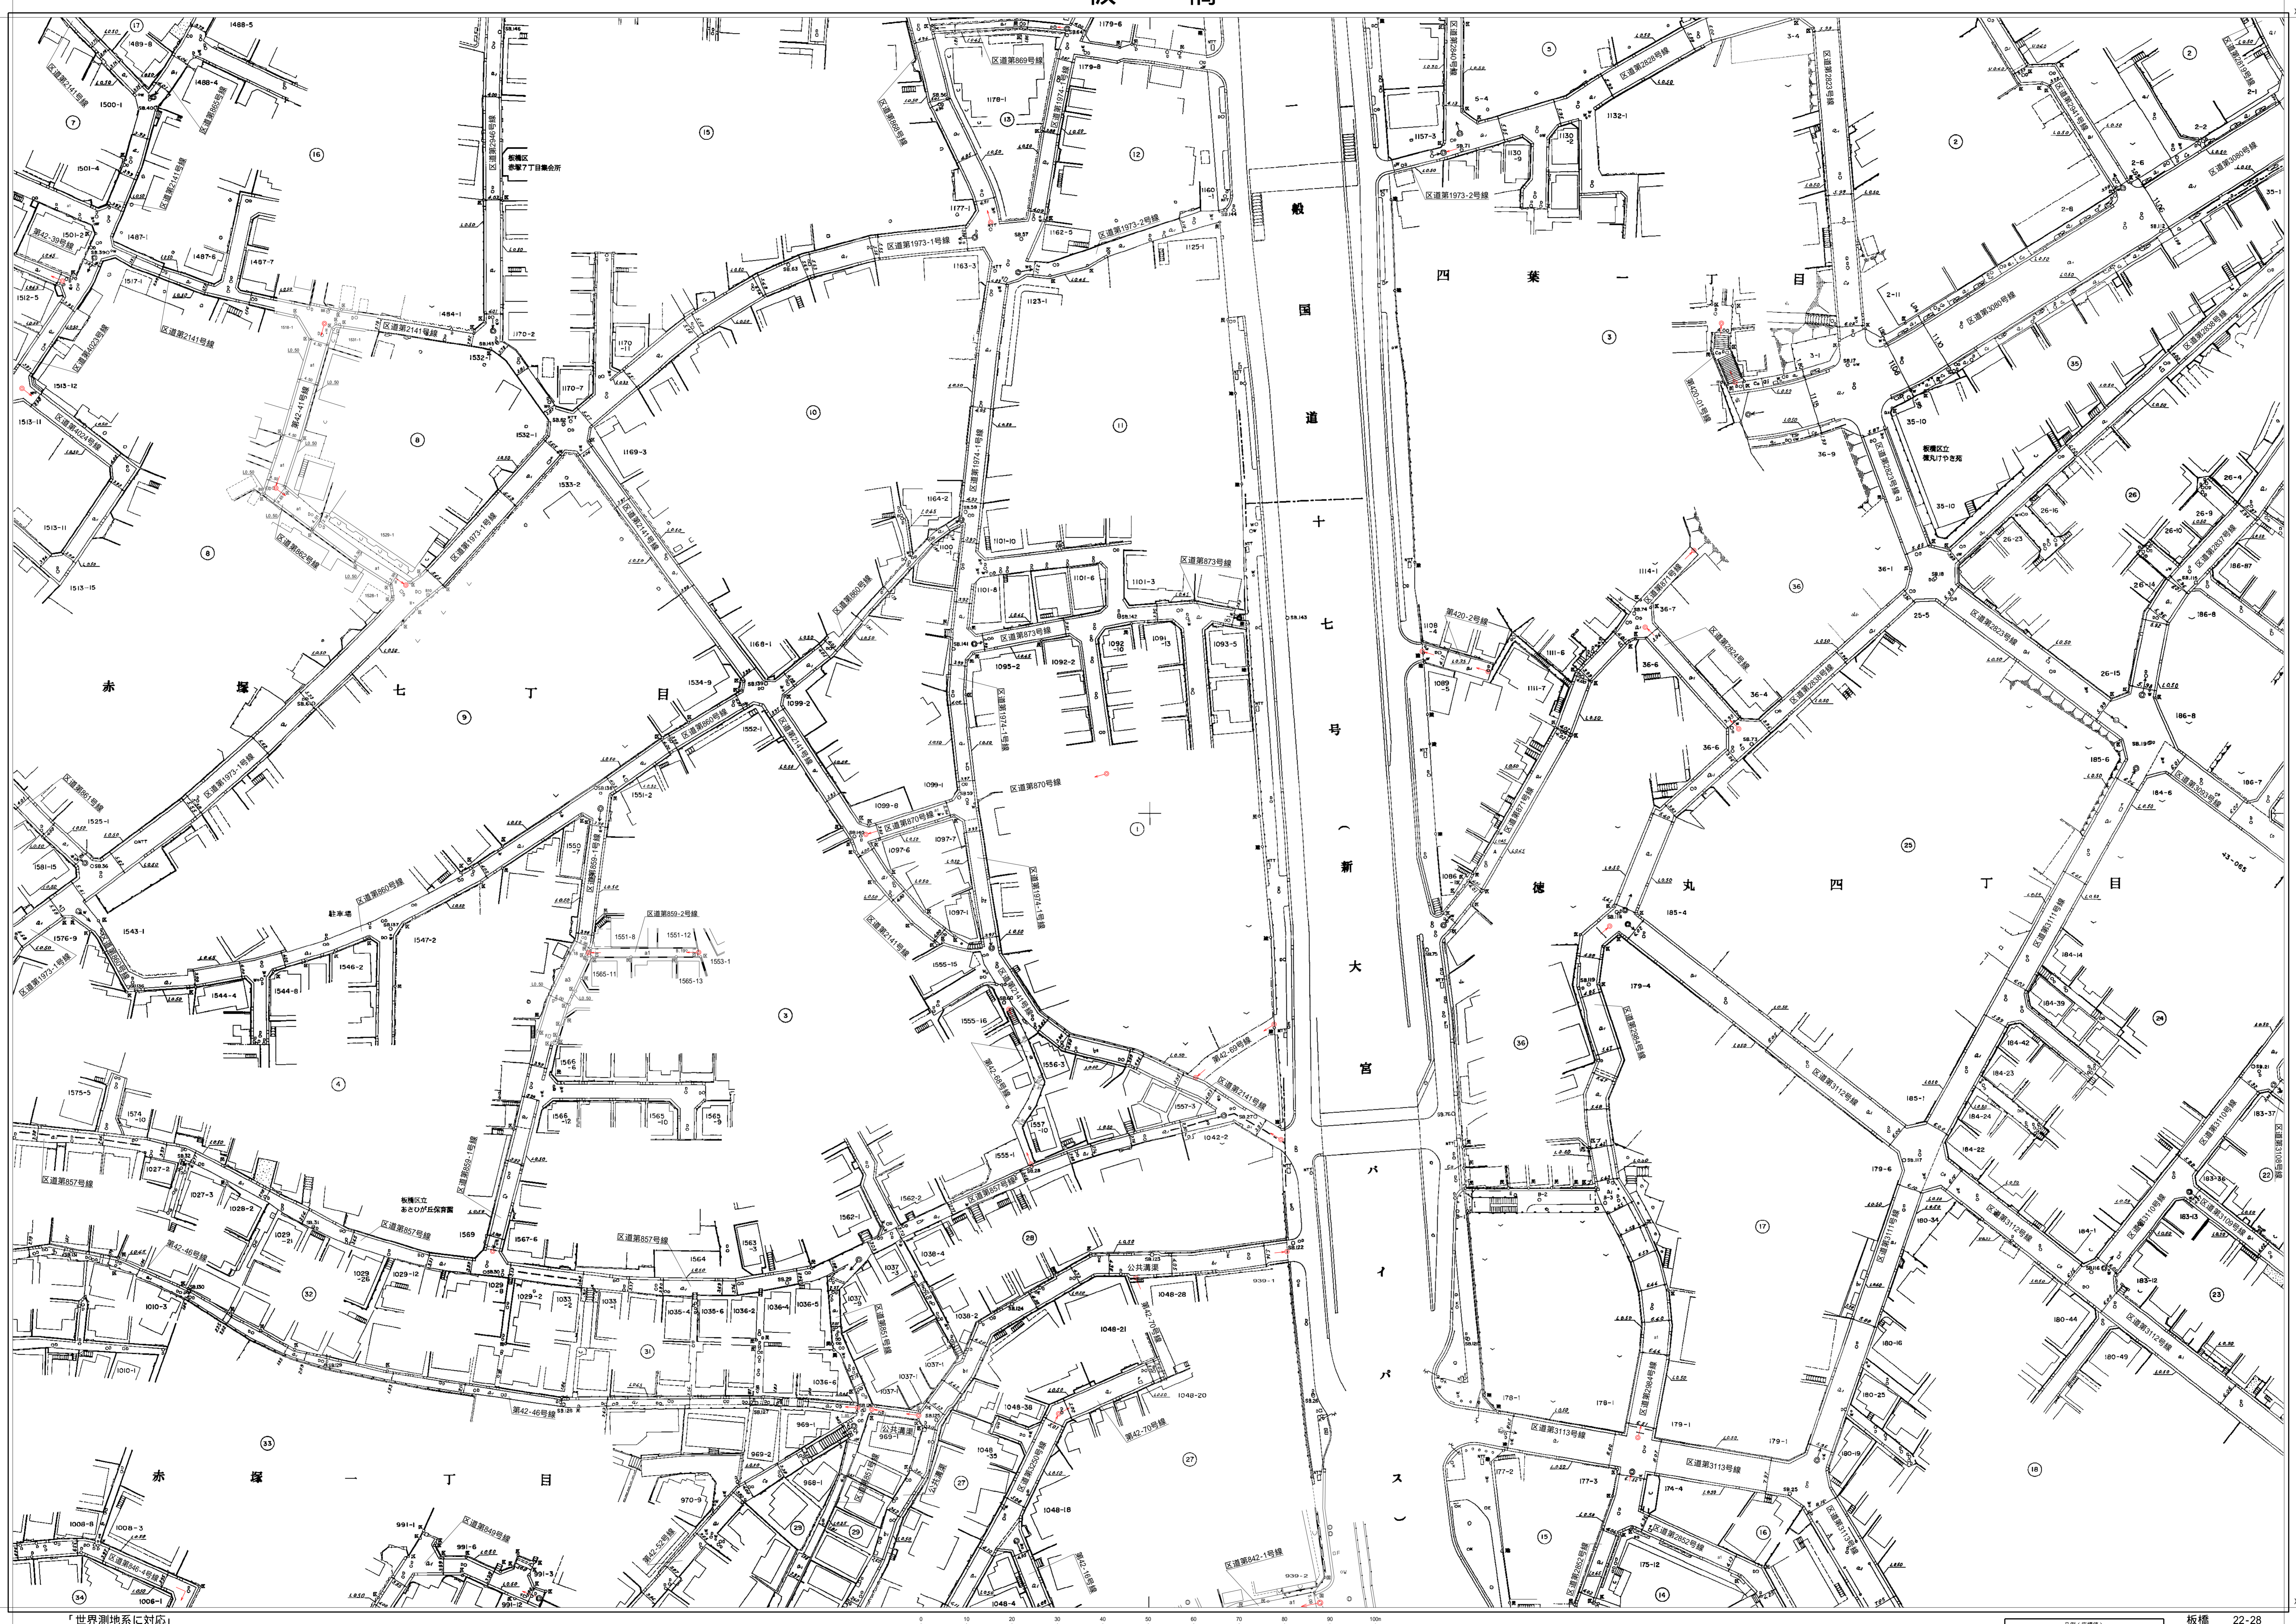

【-25,194】
【-25,193】
X=25,550

【-25,194】
【-25,193】
X=25,550

【-24,844】
【-24,843】
Y=25,200

【-24,844】
【-24,843】
Y=25,200

【-25,194】
【-25,193】
X=25,550

【-25,194】
【-25,193】
X=25,550

「世界測地系に対応」

縮尺五百分之一

六角(線形)	()
世界測地系(測地経緯2011)	()
世界測地系(測地経緯2000)	()
日本測地系	カシコ

板橋 22-28

【-24,844】
【-24,843】
Y=25,200

【-25,194】
【-25,193】
X=25,550