


板橋

道路台帳平面図 二十二号二十九番

平成十七年十月補正
令和五年一月補正

【-25,194】
【-25,194】
X=25,550

【-24,844】
【-24,844】
X=25,500

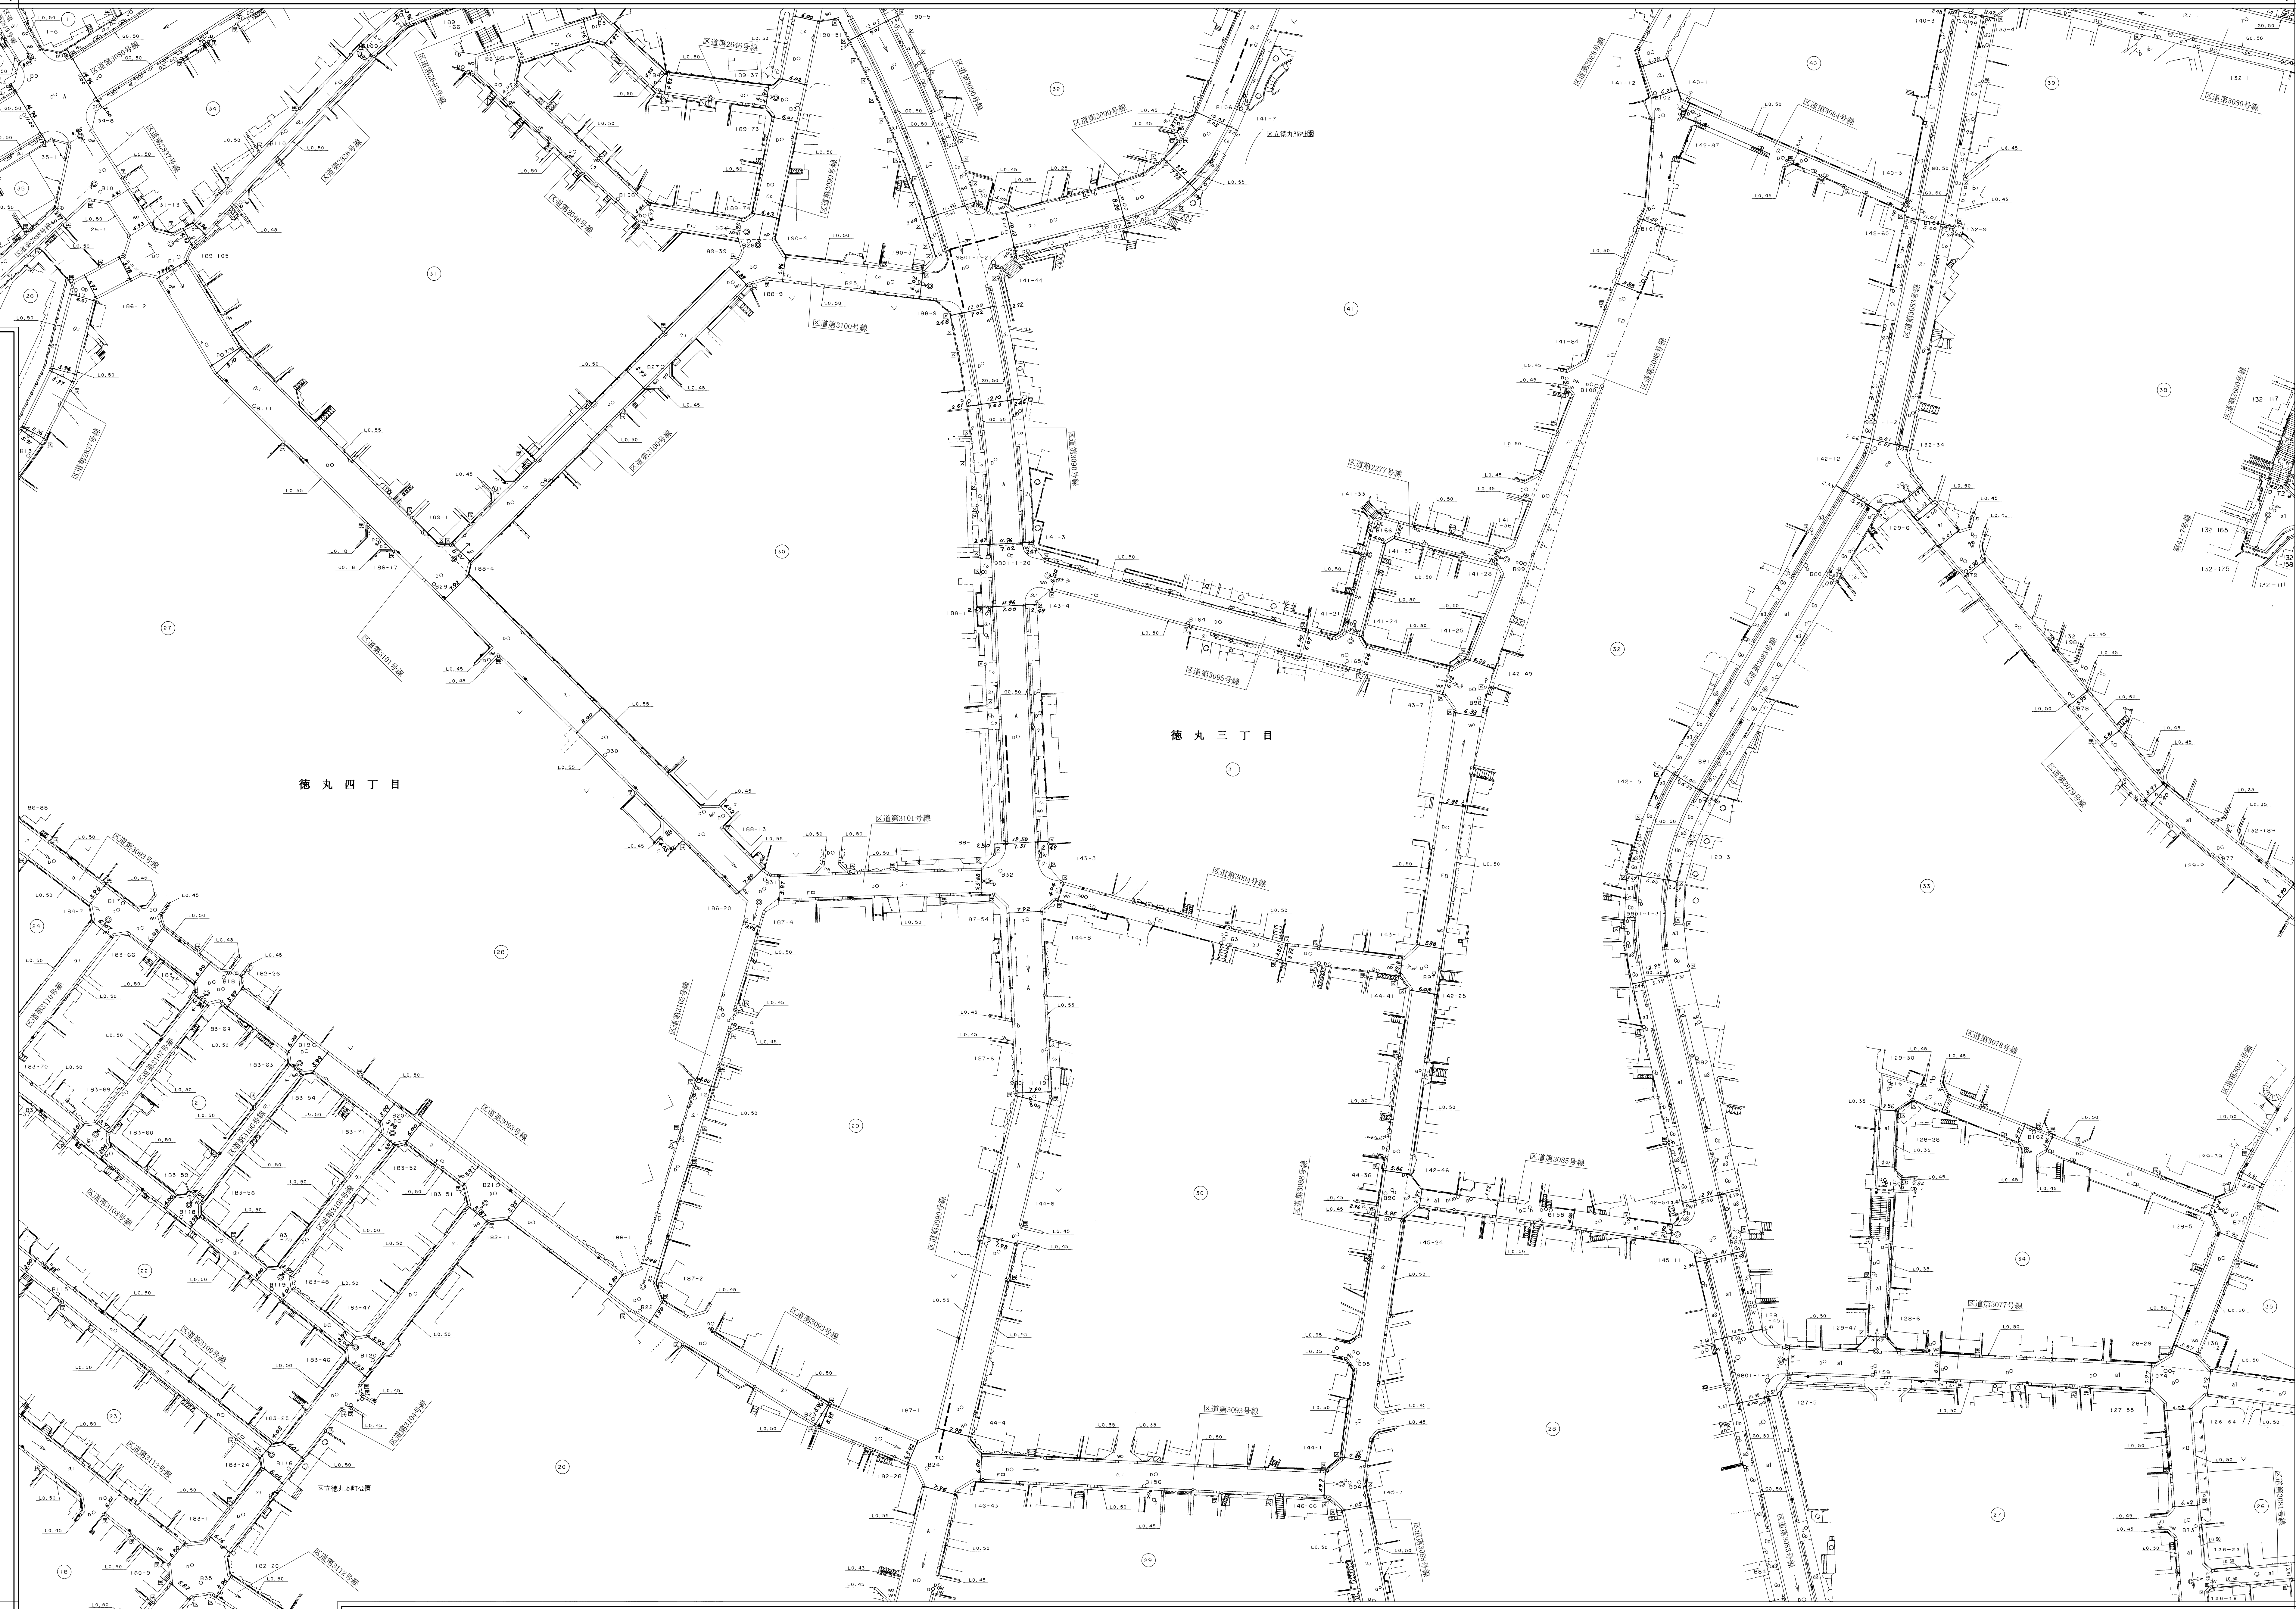

縮尺 五 百 分 之 一

凡例 (説明欄)	()
境界線 (測量成果3011)	()
境界線 (測量成果3000)	()
日本測地系	カッコ無

【-25,194】
【-25,194】
X=25,550

「世界測地系に対応」