


板橋

道路台帳平面図

二十二号三十八番

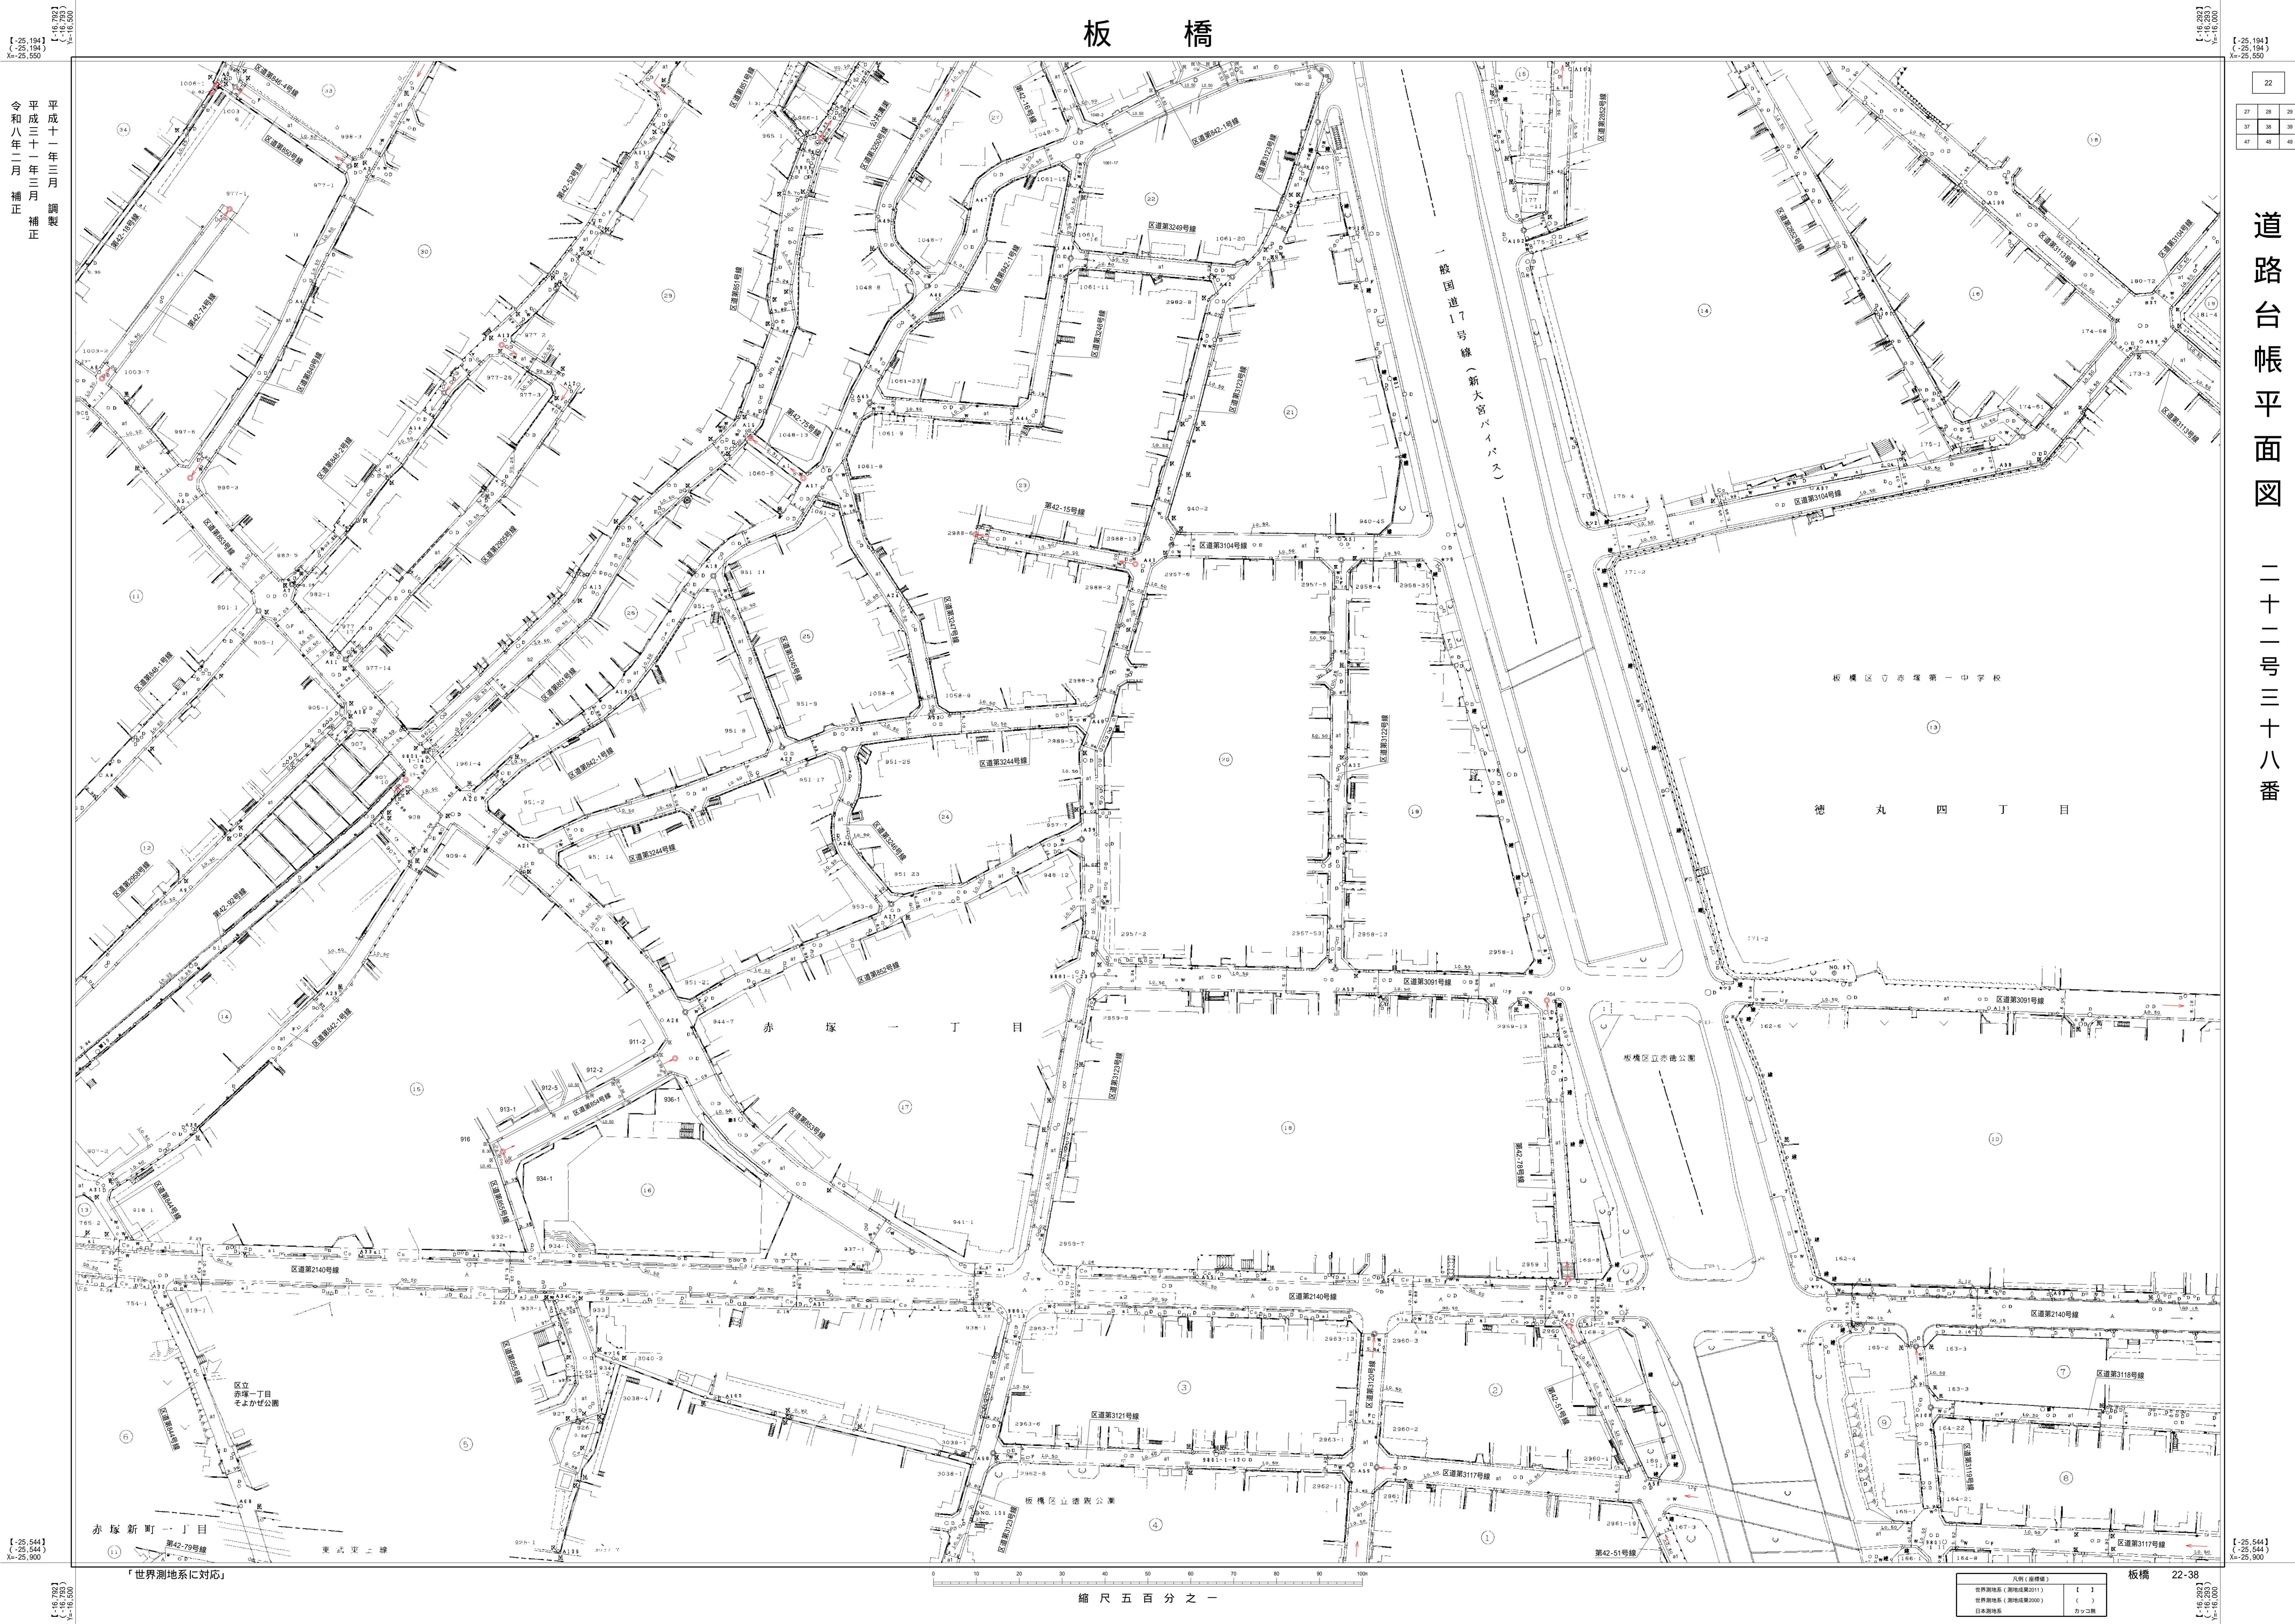

平成三十一年三月 調製
令和八年二月 補正

22
27
28
29
37
38
39
47
48
49

縮尺五百分之一

六町(區界線)	()
世界測系(海抜基準2011)	()
世界測系(海抜基準2000)	()
日本測系	カシコ

板橋 22-38