


板橋

46	47	48
56	57	58
66	67	68

道路台帳平面図

十二号五十七番

平成二十三年十二月調製

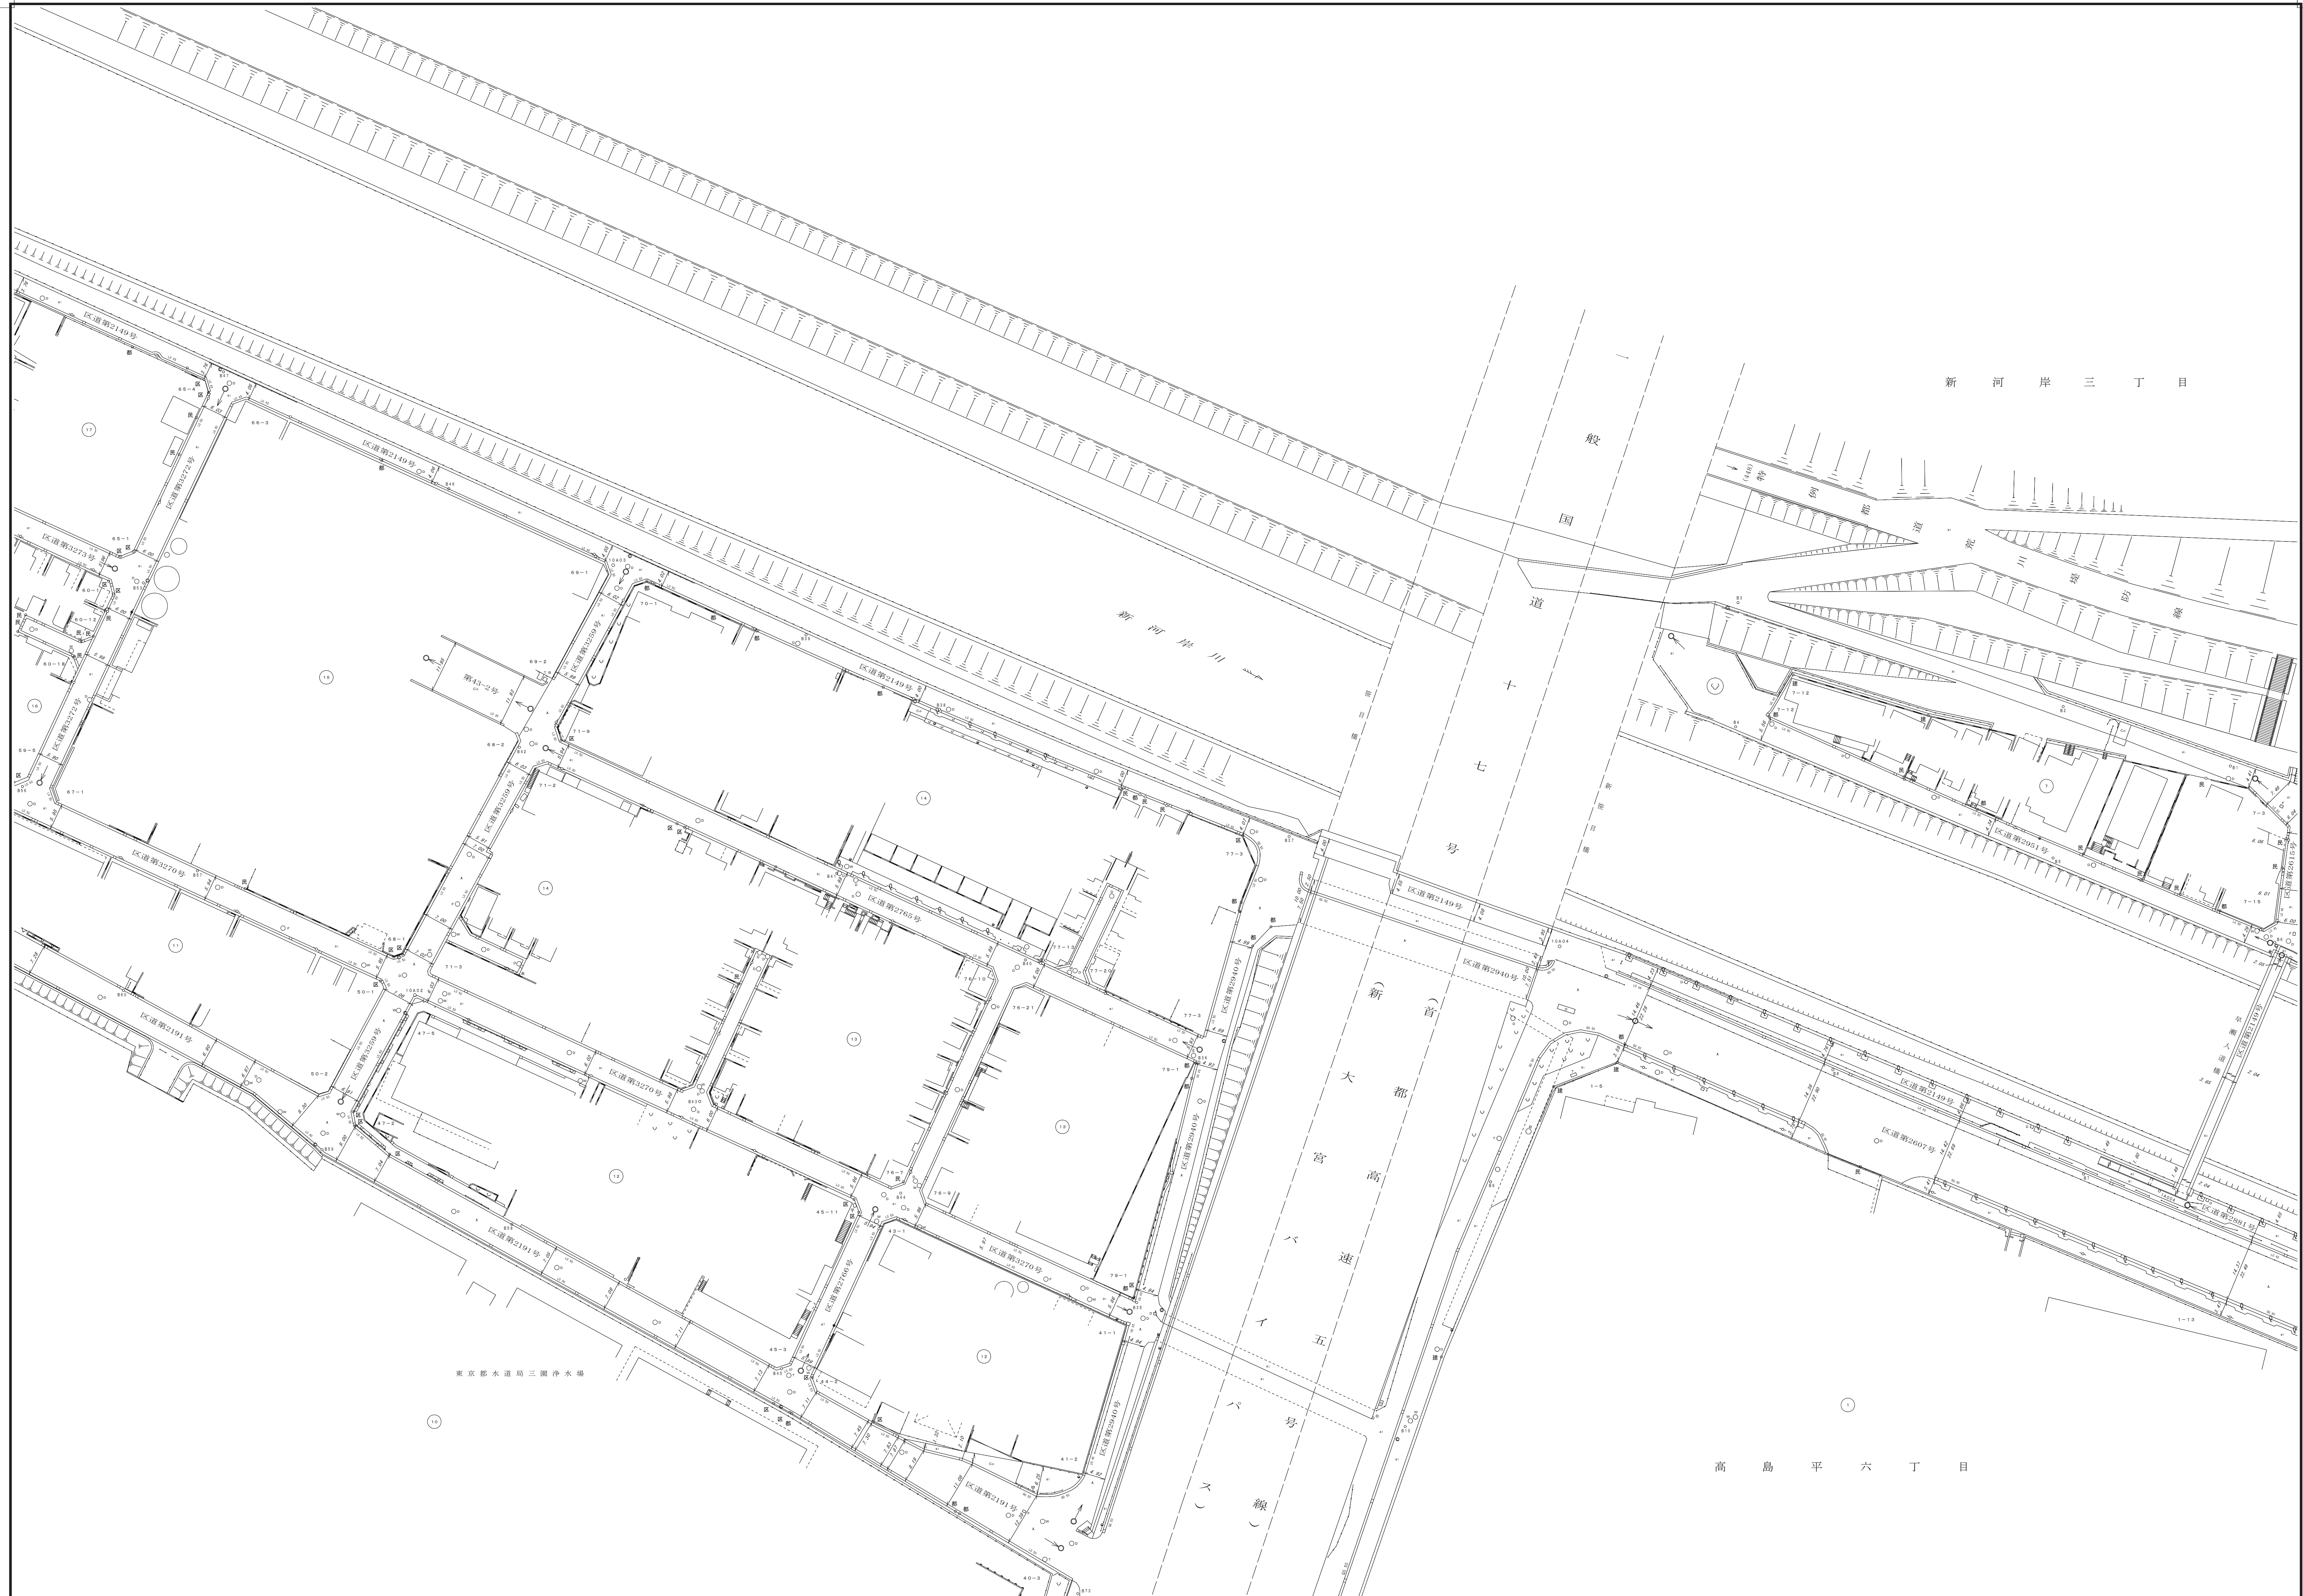

C-22.344
X=22.750
Y=11.000

C-22.344
X=22.750
Y=11.000

縮尺五百分之一