


板 橋

46	47	48
56	57	58
66	67	68

道路台帳平面図

十二号五十七番

平成二十三年十二月調製
令和七年二月補正

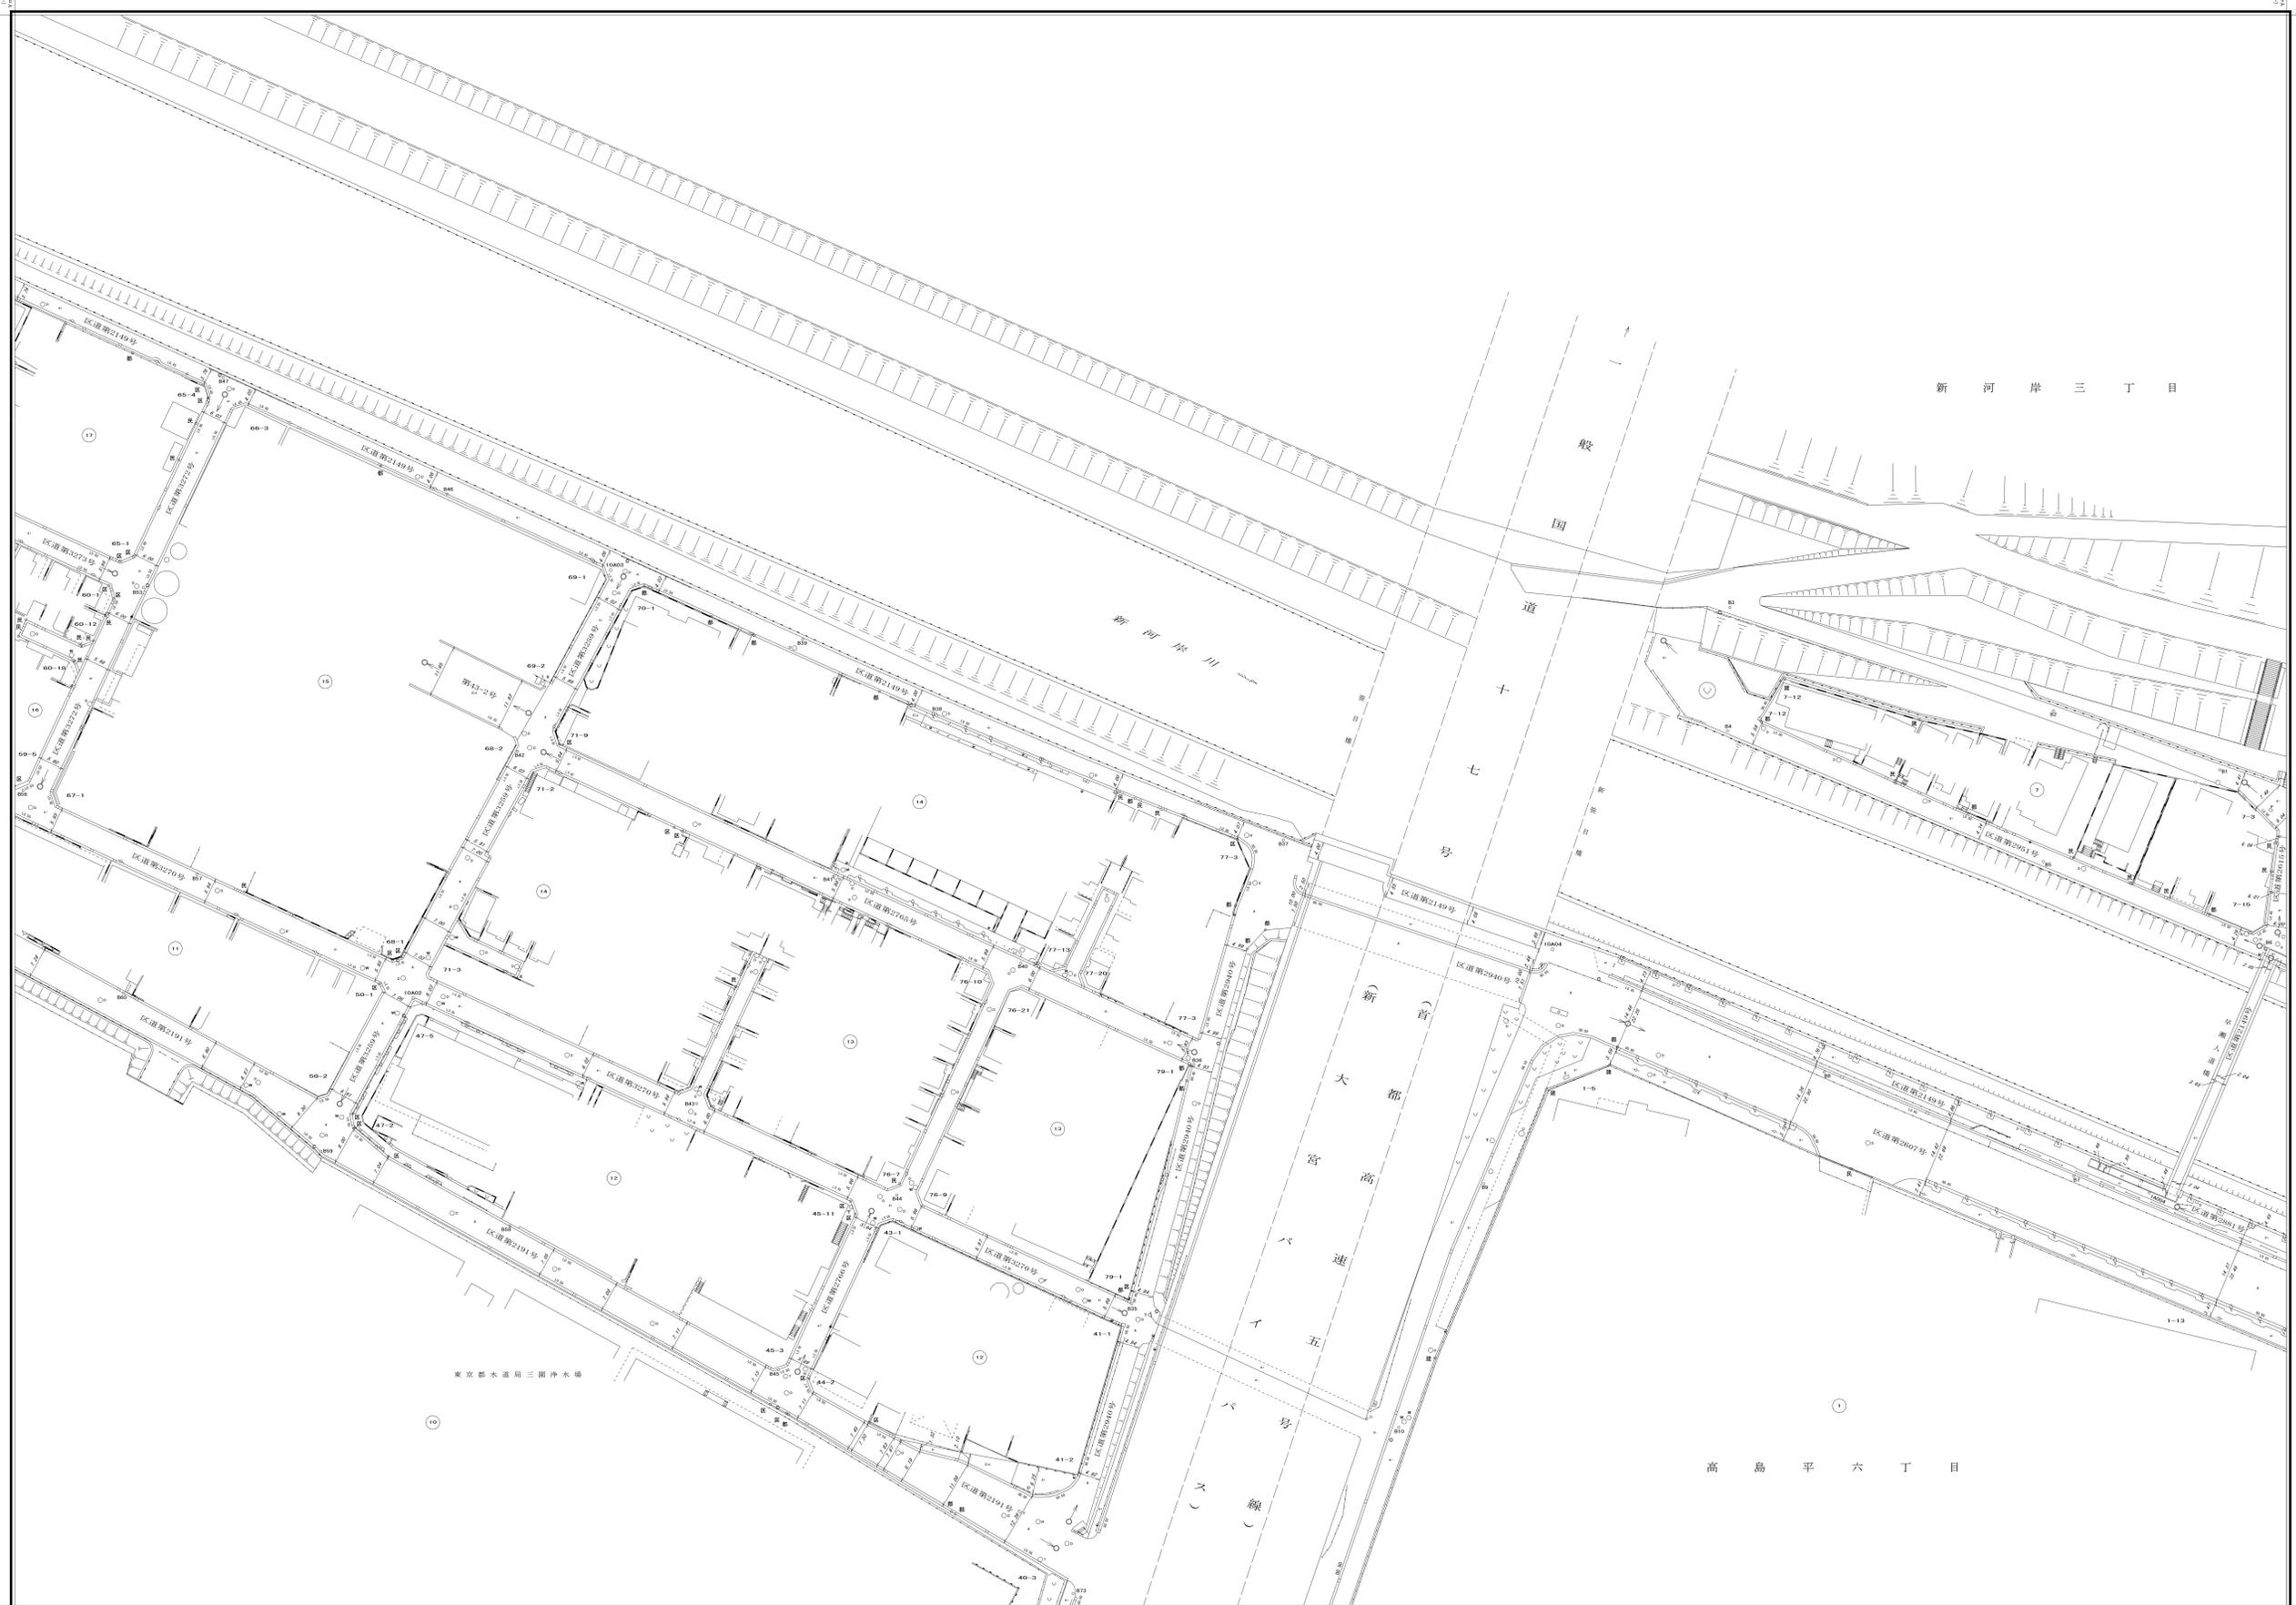

縮尺五百分之一