

板橋

12 13

49 50 41  
59 60 51  
69 70 61

道路台帳平面図  
十二号六十番

平成二十四年二月補正

(1-22.394)  
(1-22.394)  
X:22.750


(15.792)  
(15.792)  
Y:15.500

(15.792)  
(15.792)  
Y:15.000

(1-22.394)  
(1-22.394)  
X:22.750

(15.792)  
(15.792)  
Y:15.000

(1-22.744)  
(1-22.744)  
X:22.750

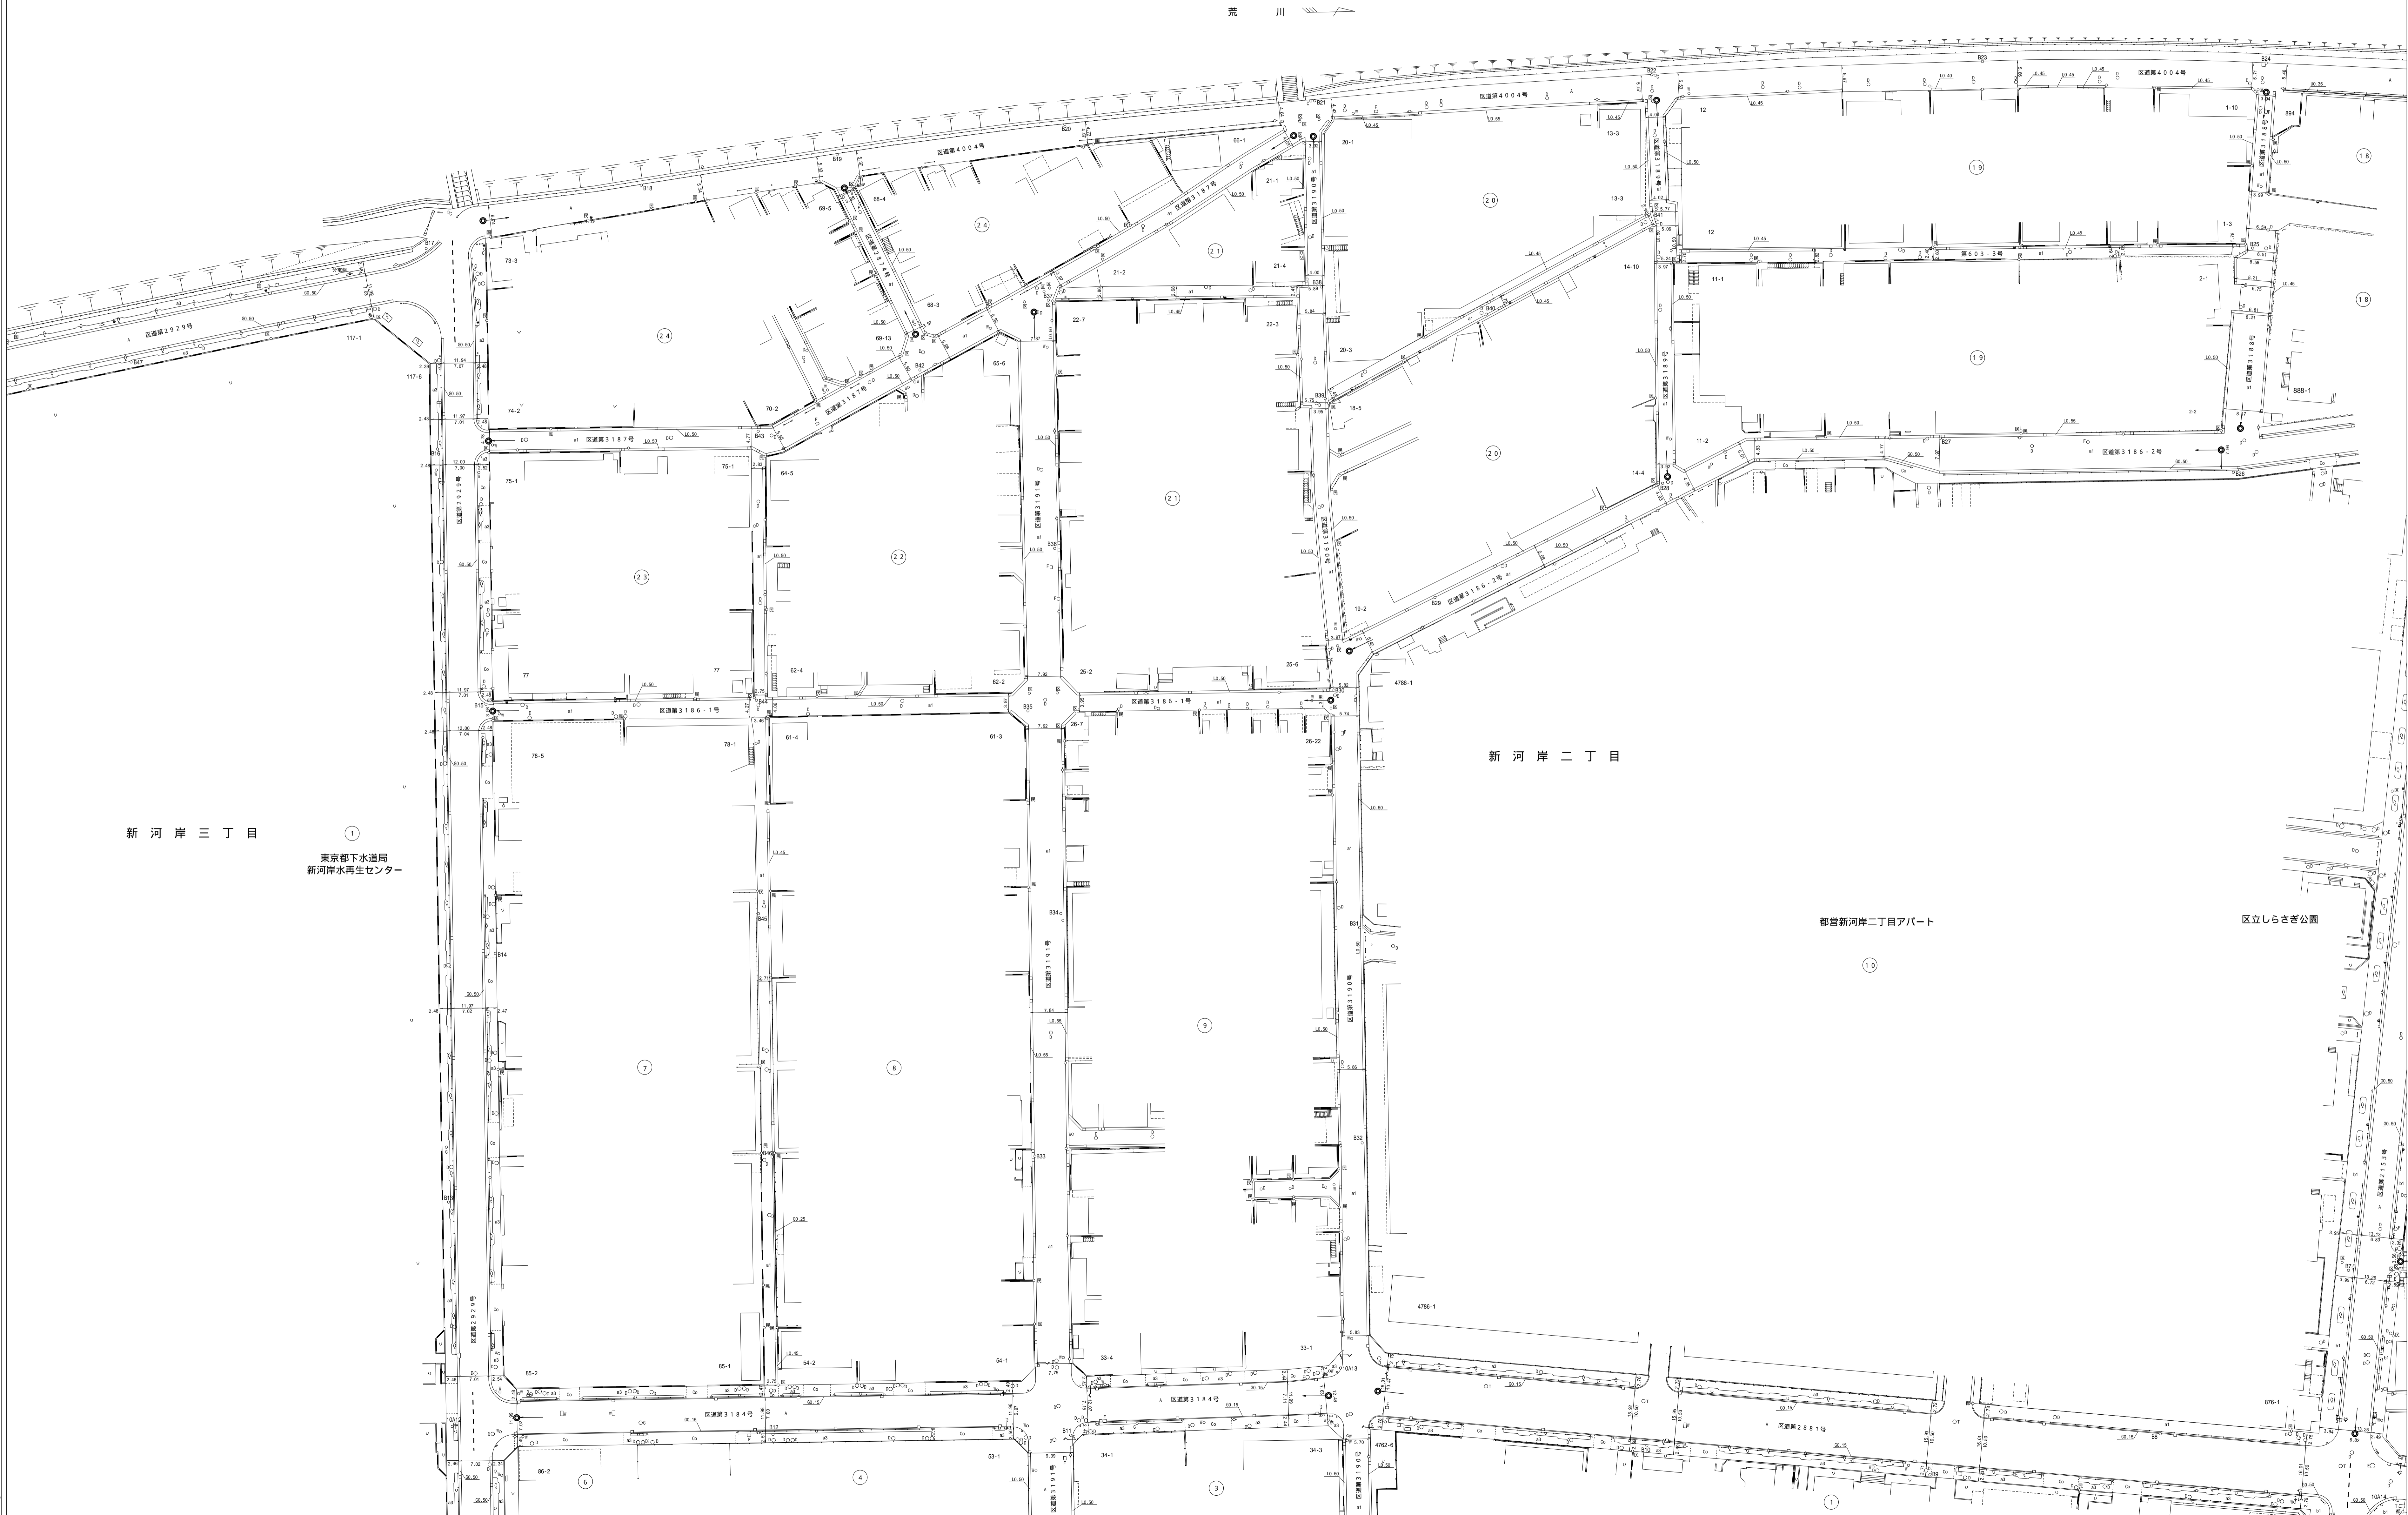

縮尺五百分之一

12-60