


板 橋 (三園一丁目 成増五丁目)

道路台帳平面図 十二号七十六番

埼玉県
和光市

平成十九年三月調製
平成二十三年二月 補正
令和四年二月 補正

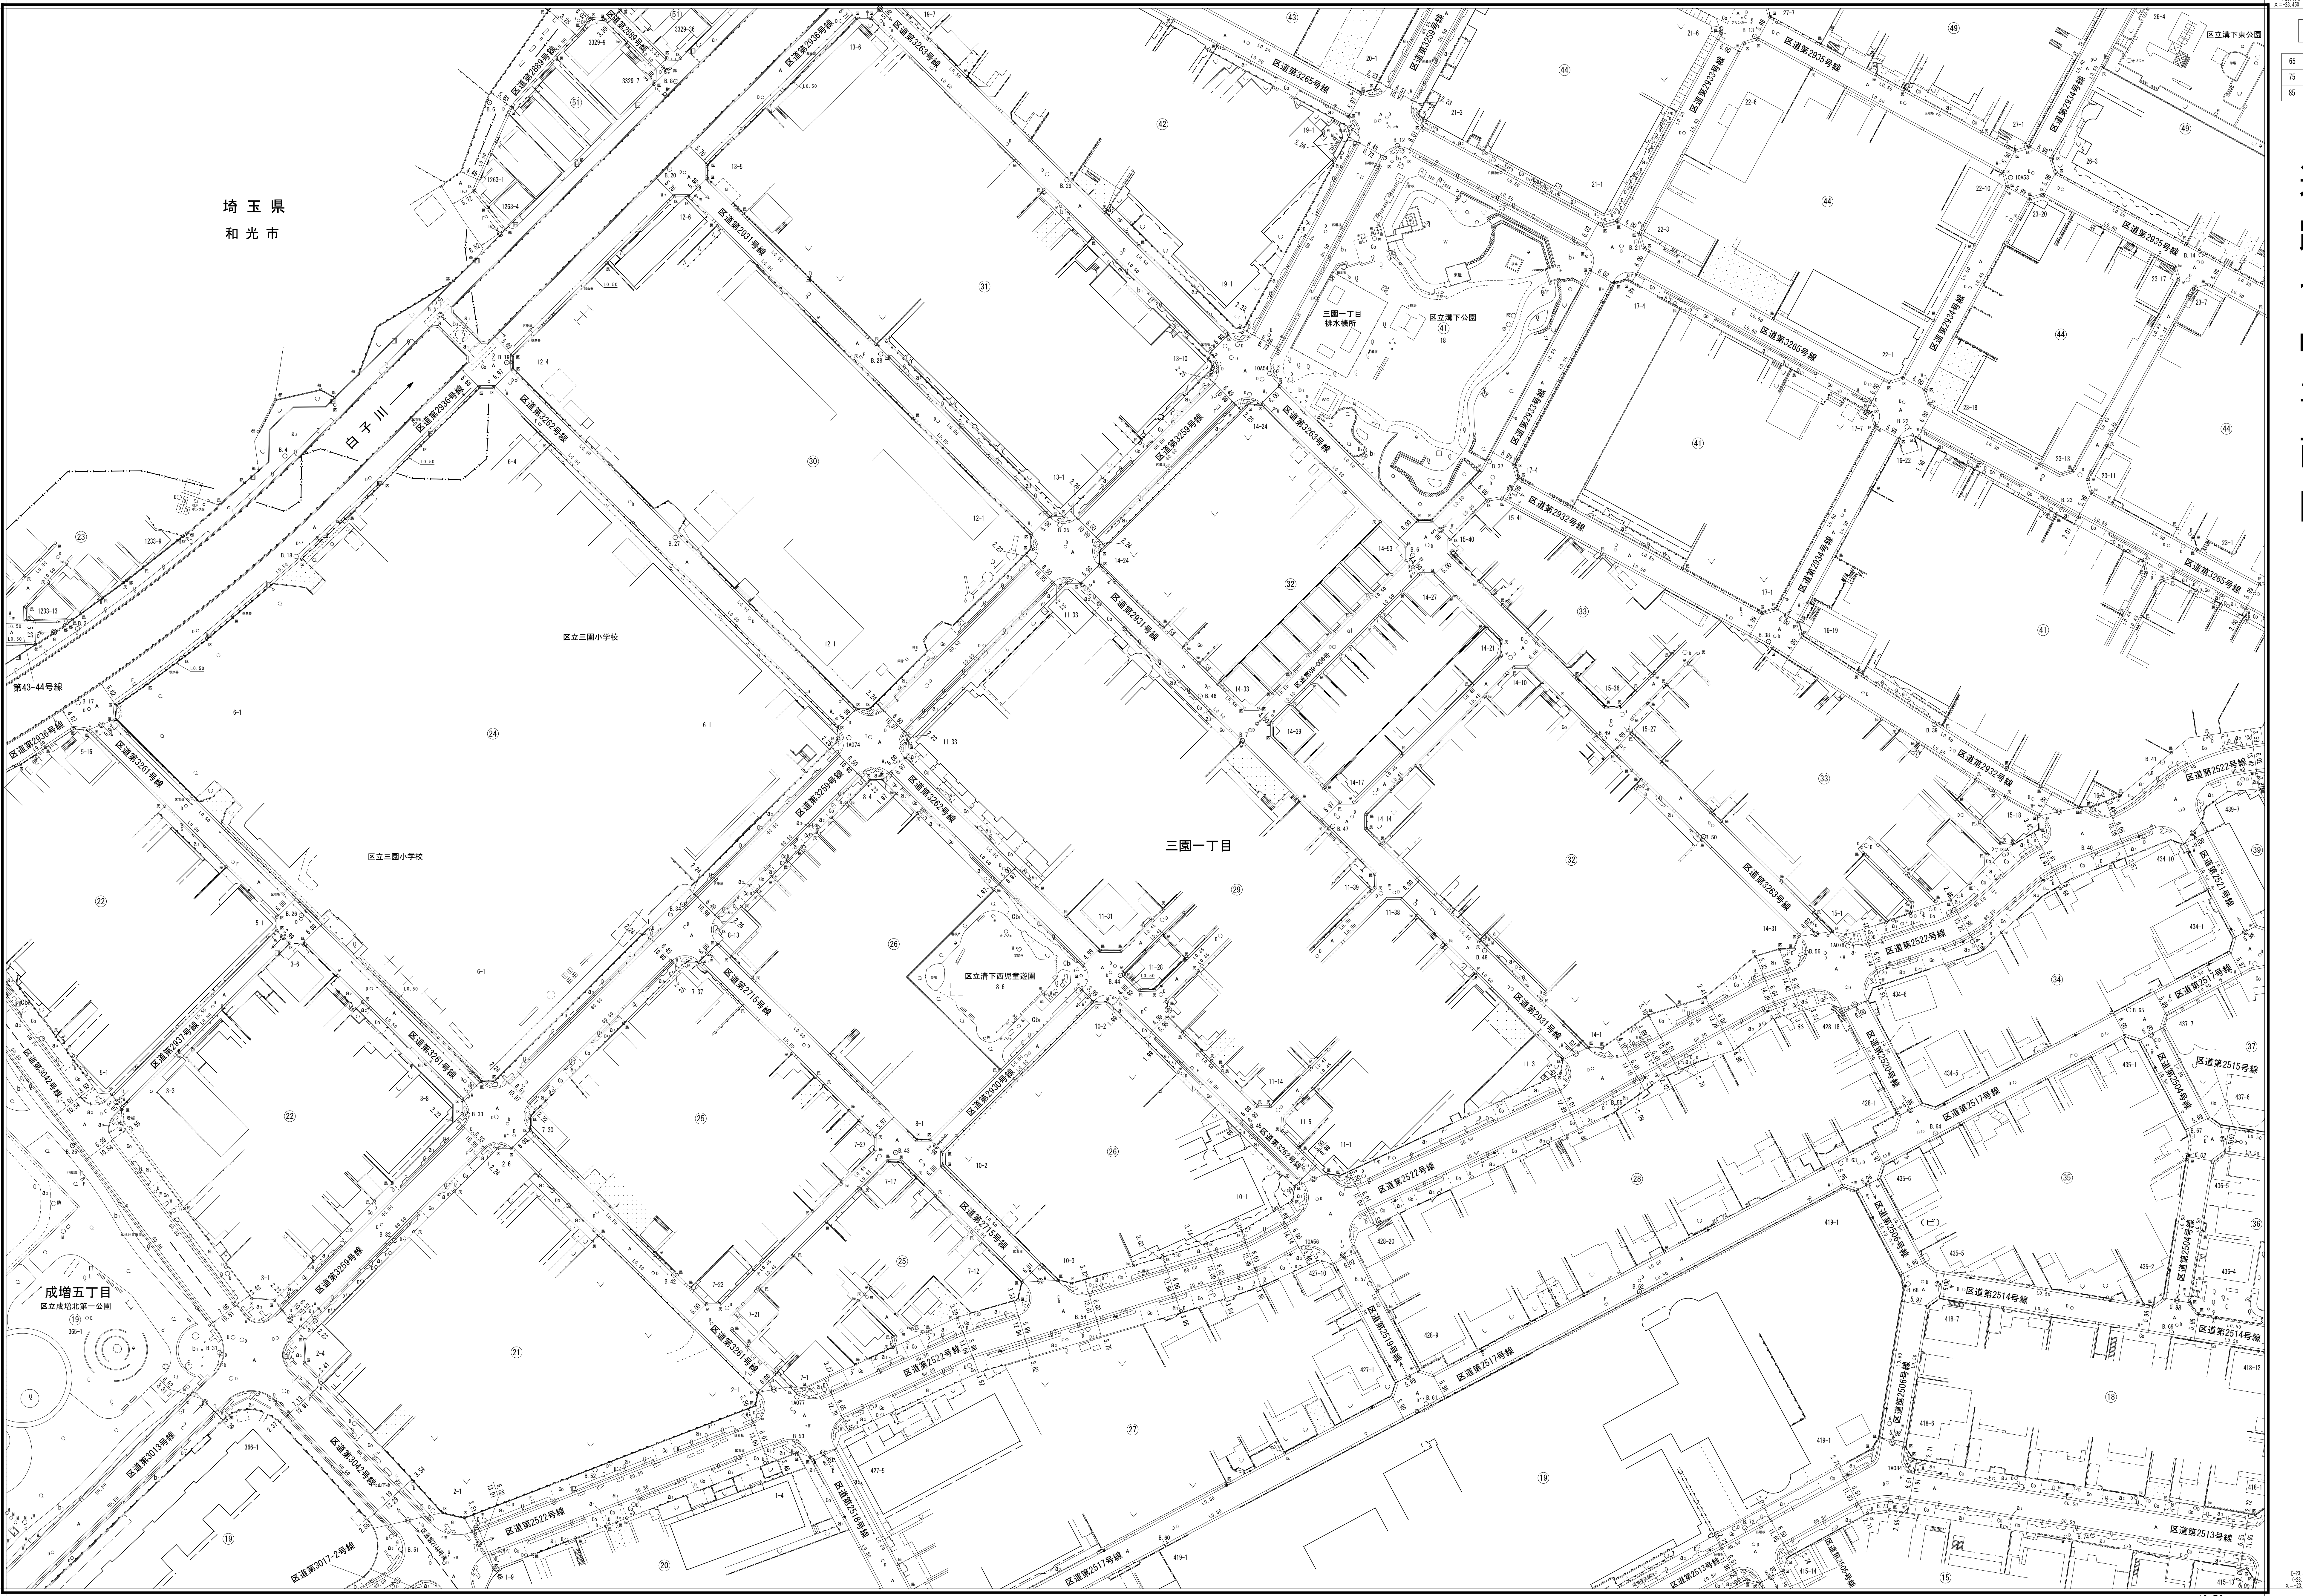

縮尺 五 百 分 之 一