

板橋

[23.094]
[23.094]
[23.450]

12


道路台帳平面図 十二号七十七番

[23.094]
[23.094]
[23.450]

平成元年十月 調製
令和三年一月 再製

[23.444]
[23.444]
[23.800]

[16.792]
[17.293]
[17.000]

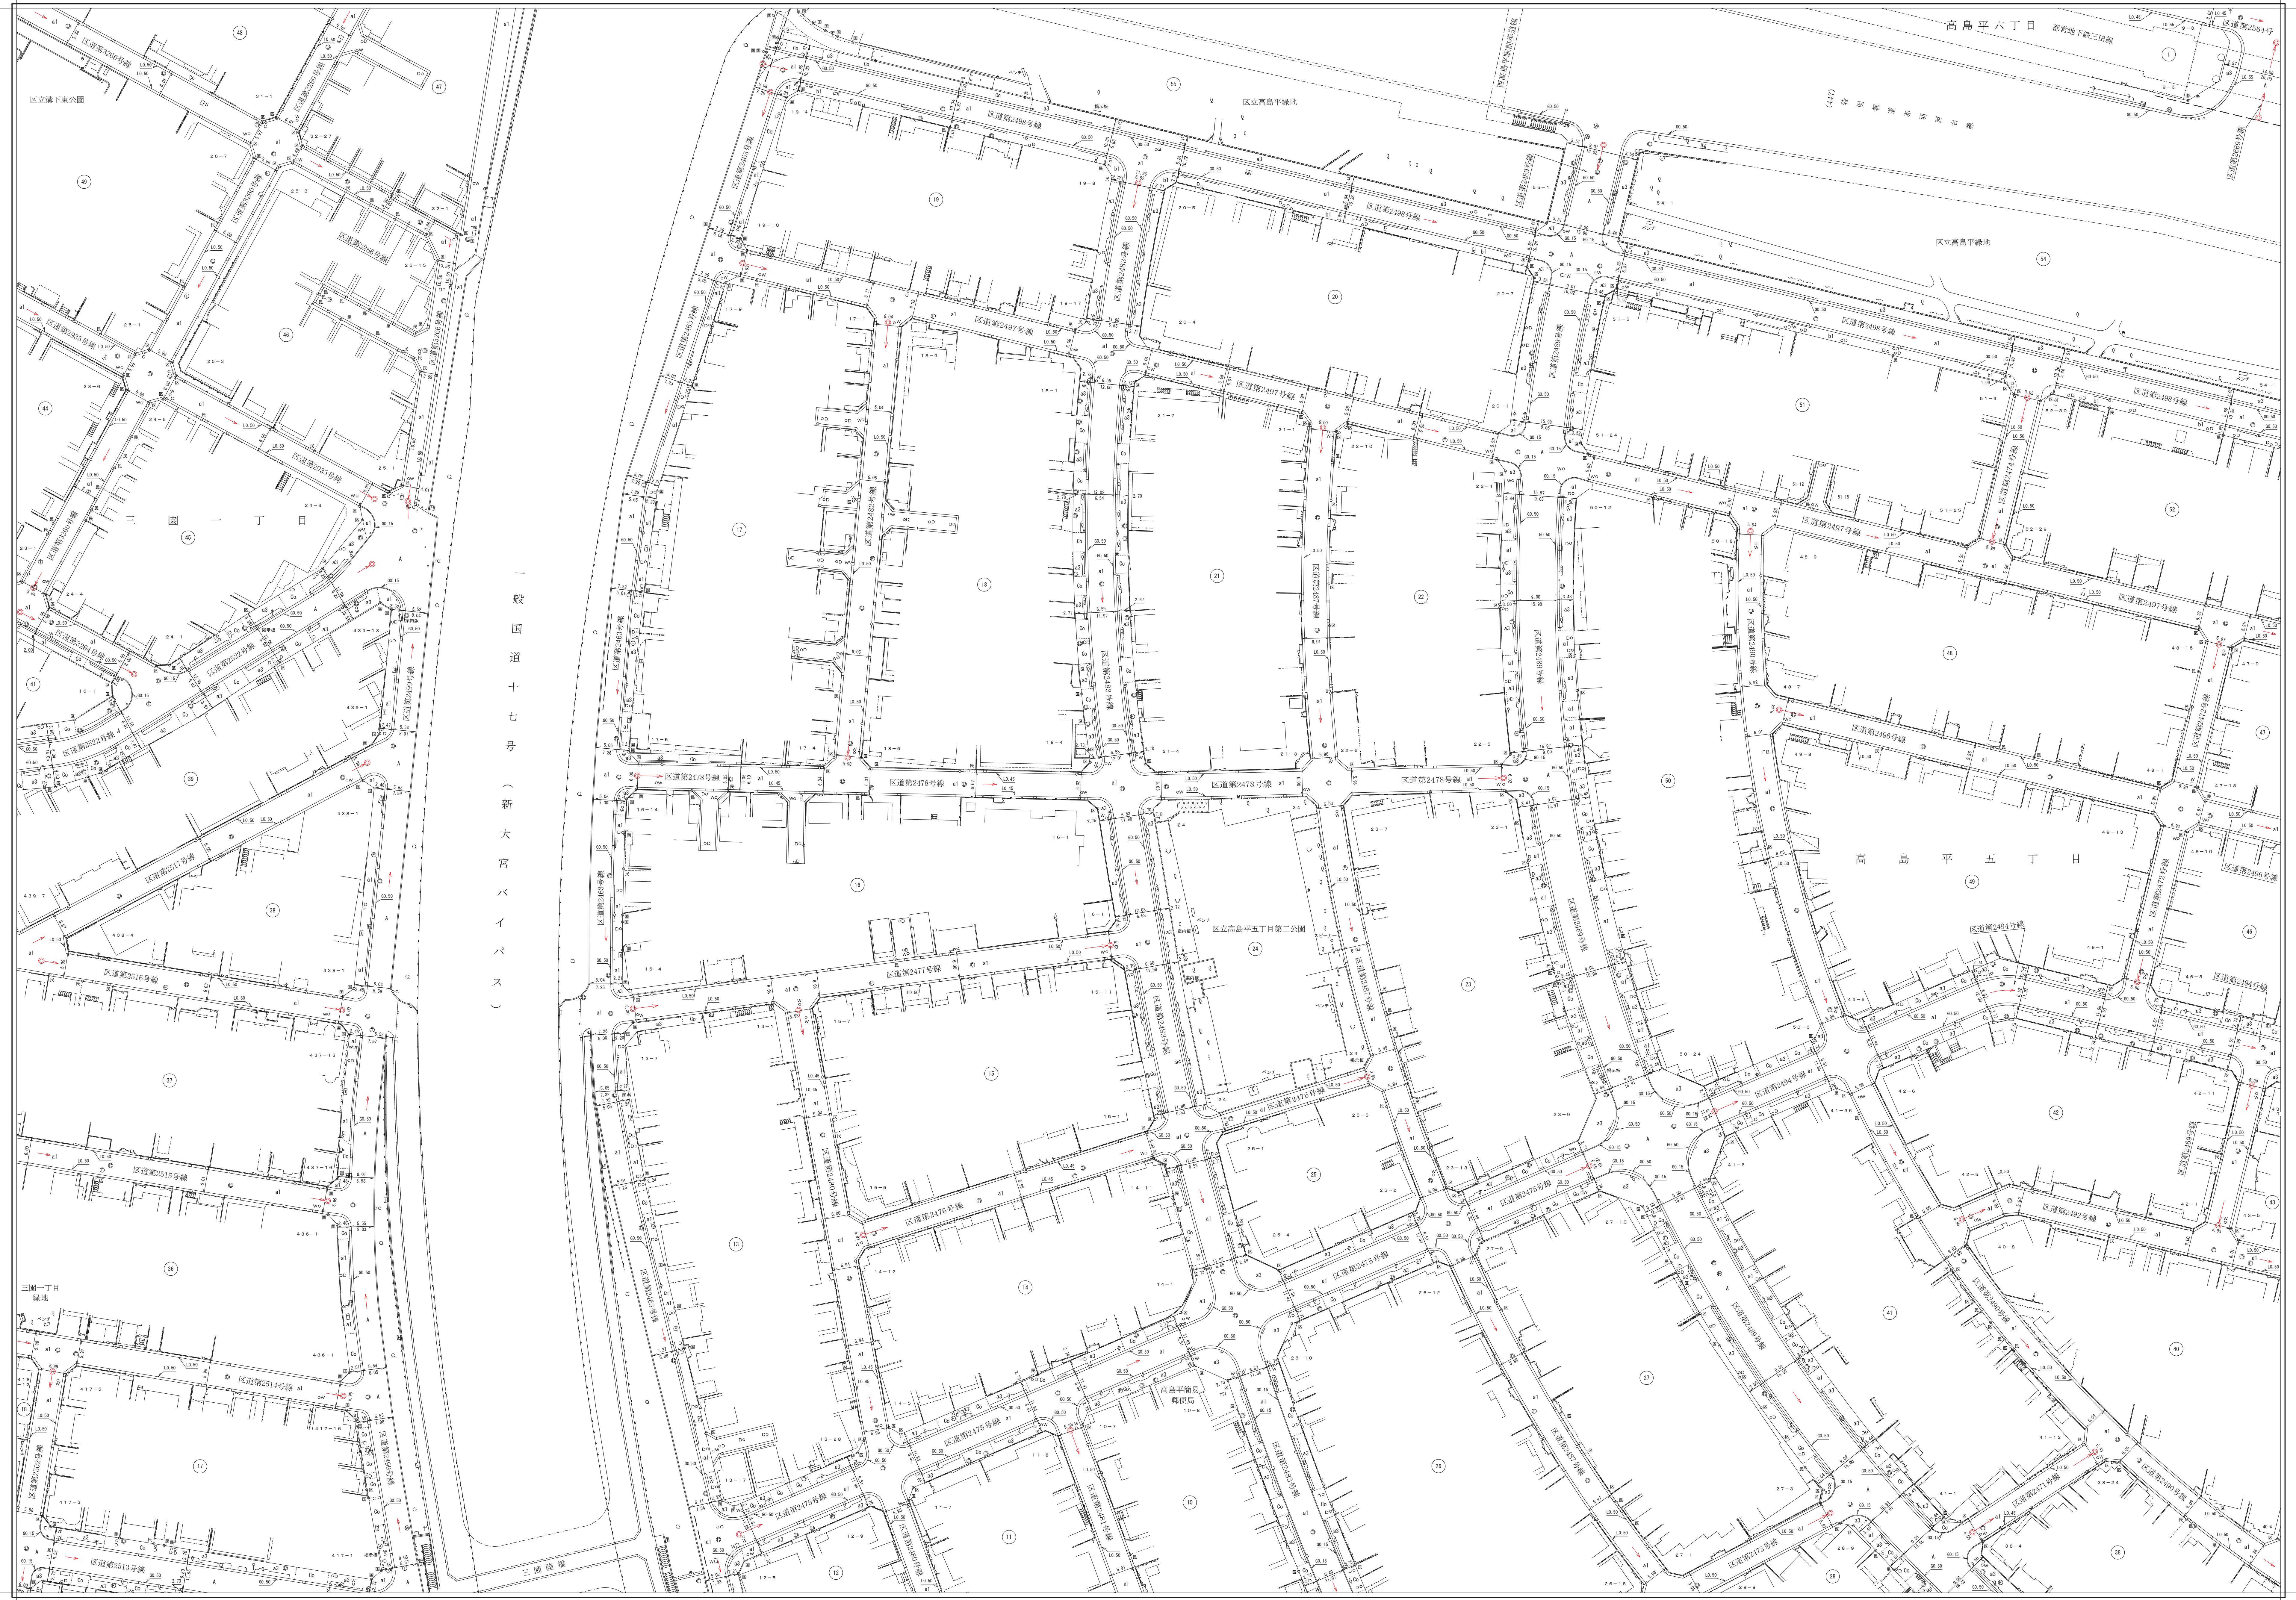

一般国道十七号(新大宮バイパス)

縮尺 五 百 分 之 一

| 凡例 (原標値) | 板橋 12-77 |
|------------------|----------|
| 世界測地系 (測地基準2011) | () |
| 世界測地系 (測地基準2000) | () |
| 日本測地系 | カッコ無 |

[23.444]
[23.444]
[23.800]

[16.792]
[17.293]
[17.000]