

板橋

【23,094】
C-23,094
X=23,450

| |
|----------|
| 12 |
| 68 69 70 |
| 78 79 80 |
| 88 89 90 |

道路台帳平面図
十二号 七十九番

【23,094】
C-23,094
X=23,450


平成二十四年十二月 再製
令和三年二月 補正

【23,444】
C-23,444
X=23,800

【23,444】
C-23,444
X=23,800



「世界測地系に対応」

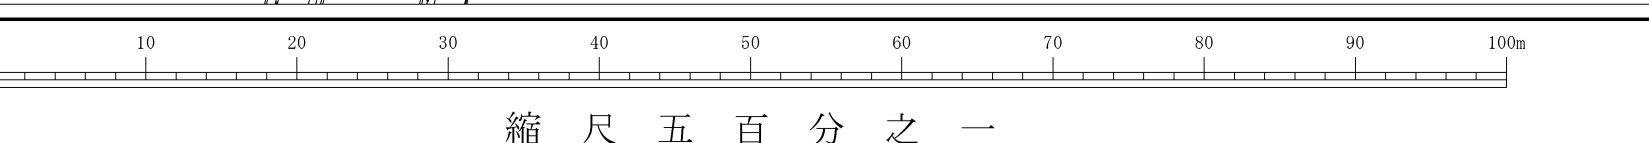

縮尺五百分之一

| | |
|----------------|-----|
| 凡例 (図例) | () |
| 境界線 (測地系S11) | () |
| 境界線 (測地系S2000) | () |
| 日本測地系 | カッパ |