

板橋


道路台帳平面図
十二号八十五番

【-23.444】
Y=23.444
X=23.890

平成十七年三月 調製
平成二十九年三月 補正

【-23.444】
Y=23.444
X=23.900

12
74 75 76
91 95 99
94 95 96

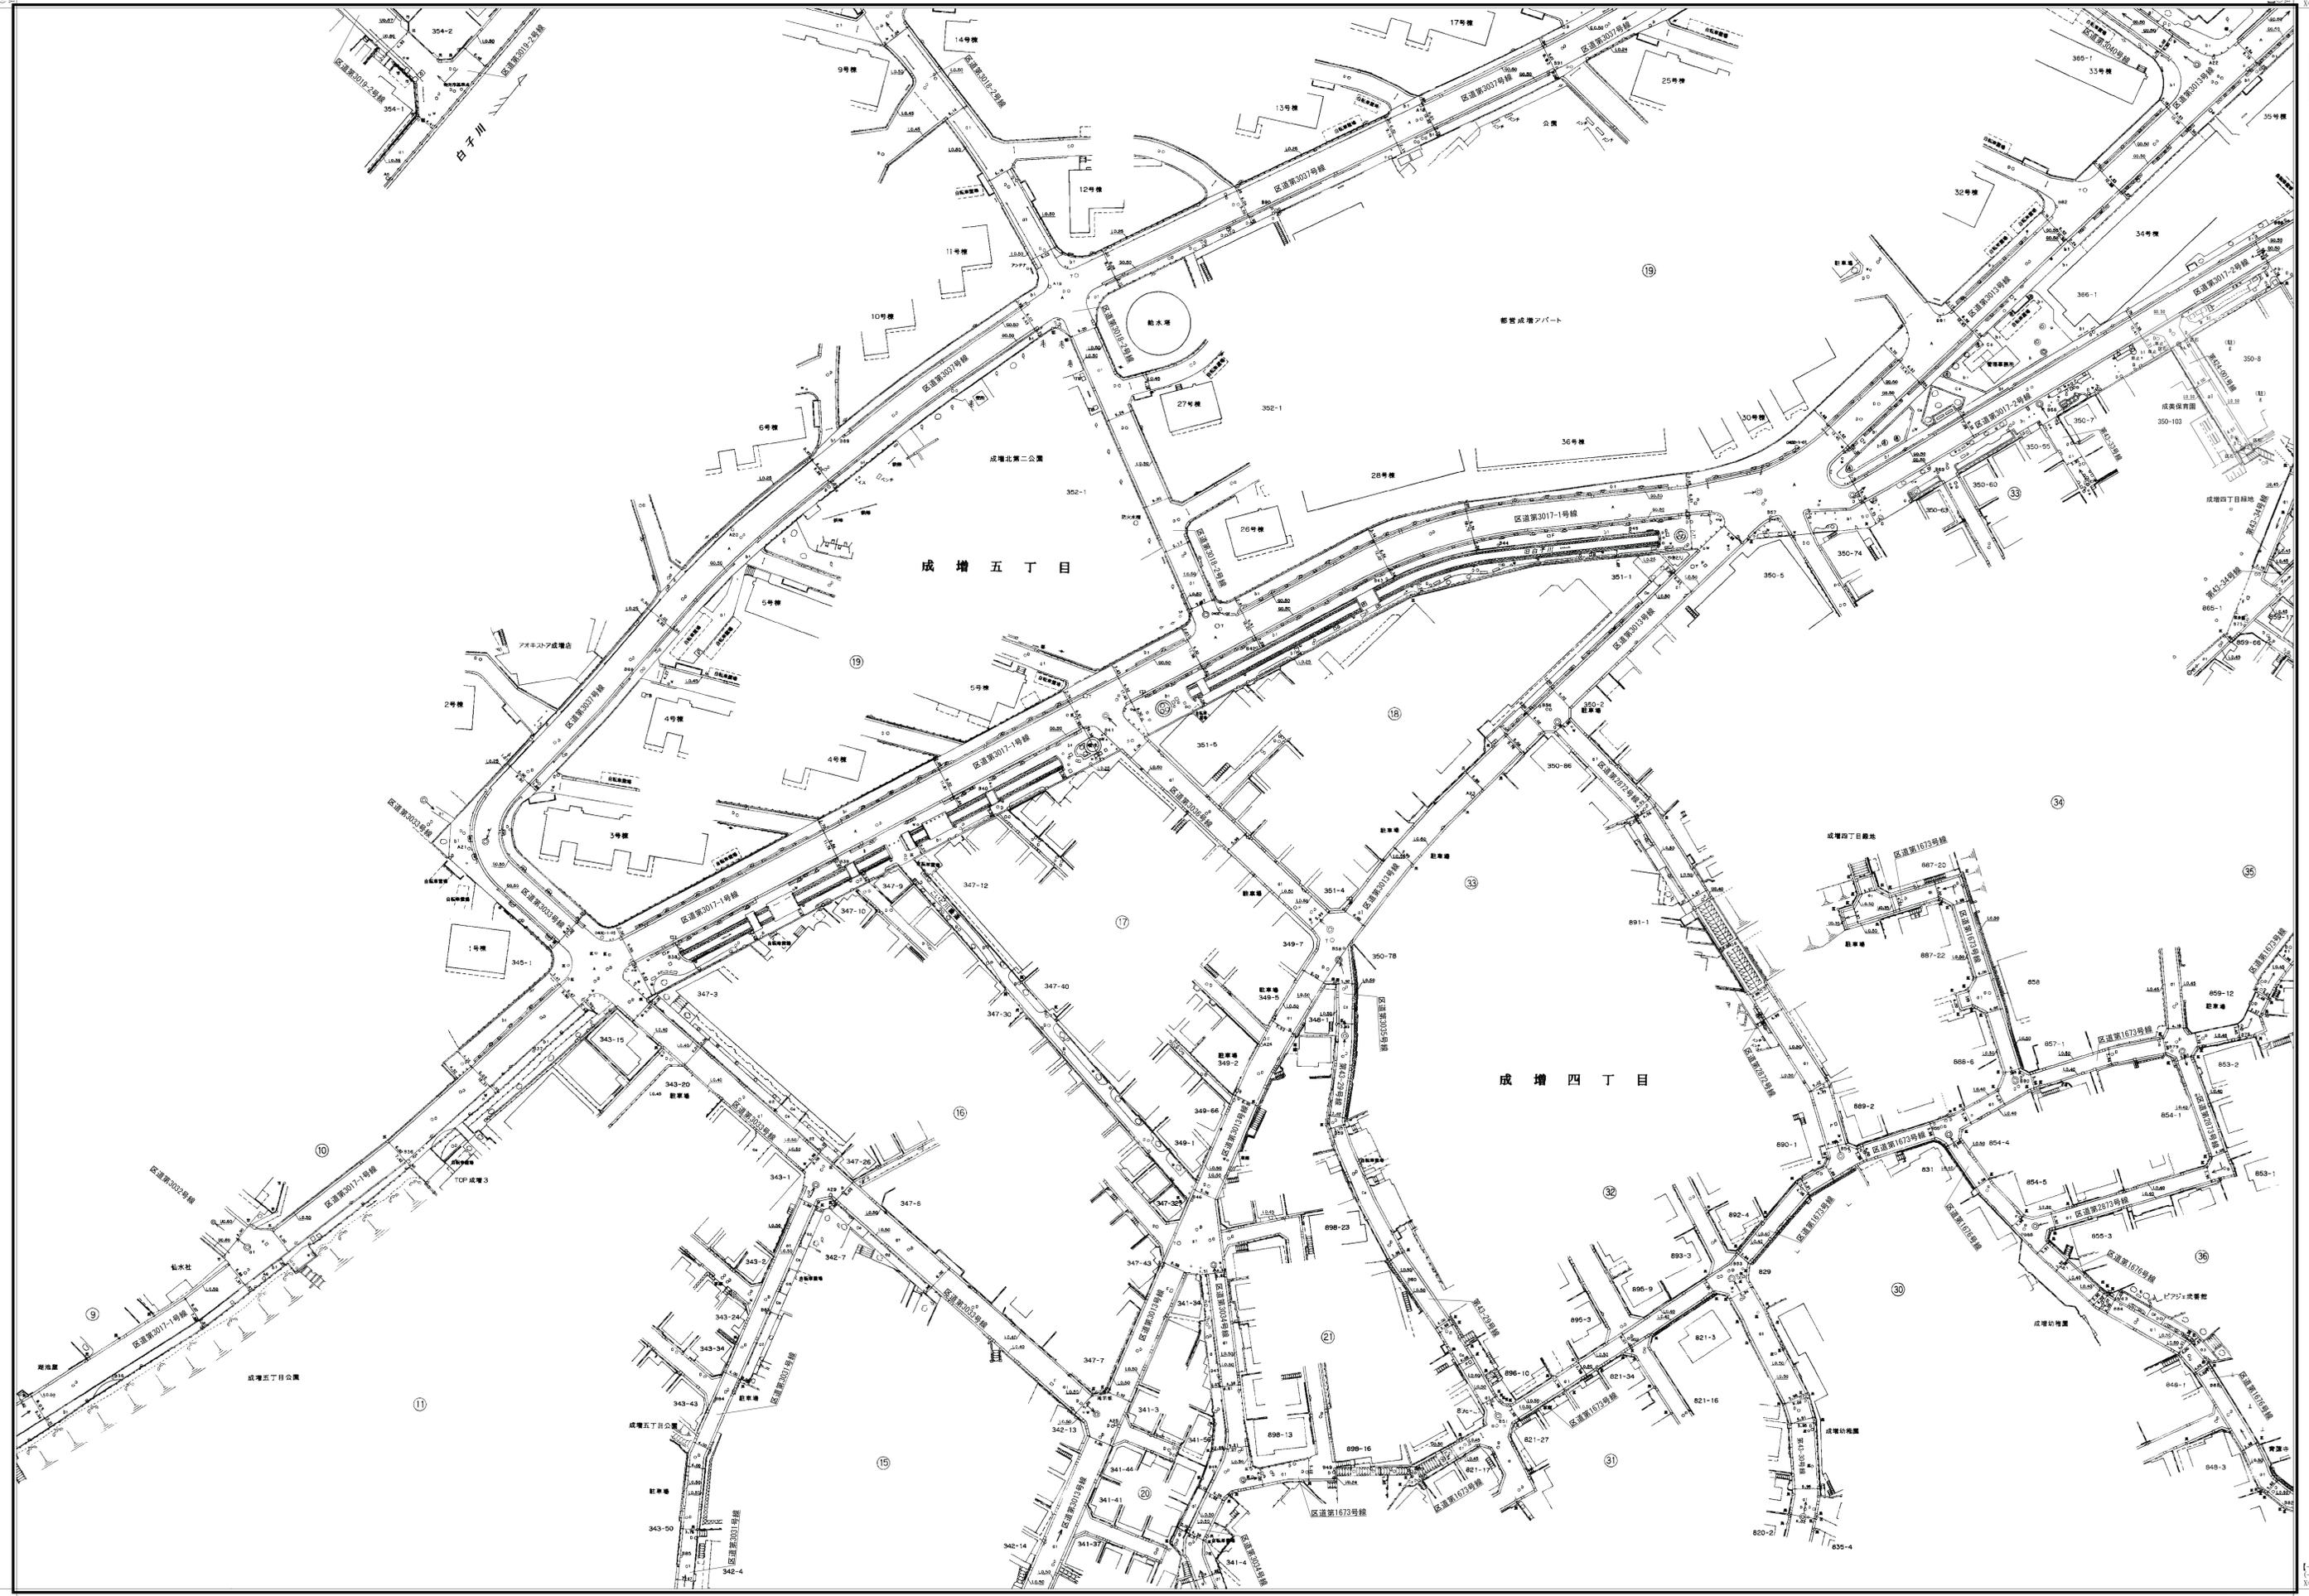

【-23.794】
Y=23.794
X=24.150

【-23.794】
Y=23.794
X=24.150

縮尺五百分之一

凡例 (座標値)	
世界測地系 (測地成果2011)	[]
世界測地系 (測地成果2000)	()
日本測地系	カッコ無