


板橋

道路台帳平面図 十二号八十六番

平成八年一月 調製
平成二十六年三月 補正
令和五年一月 補正

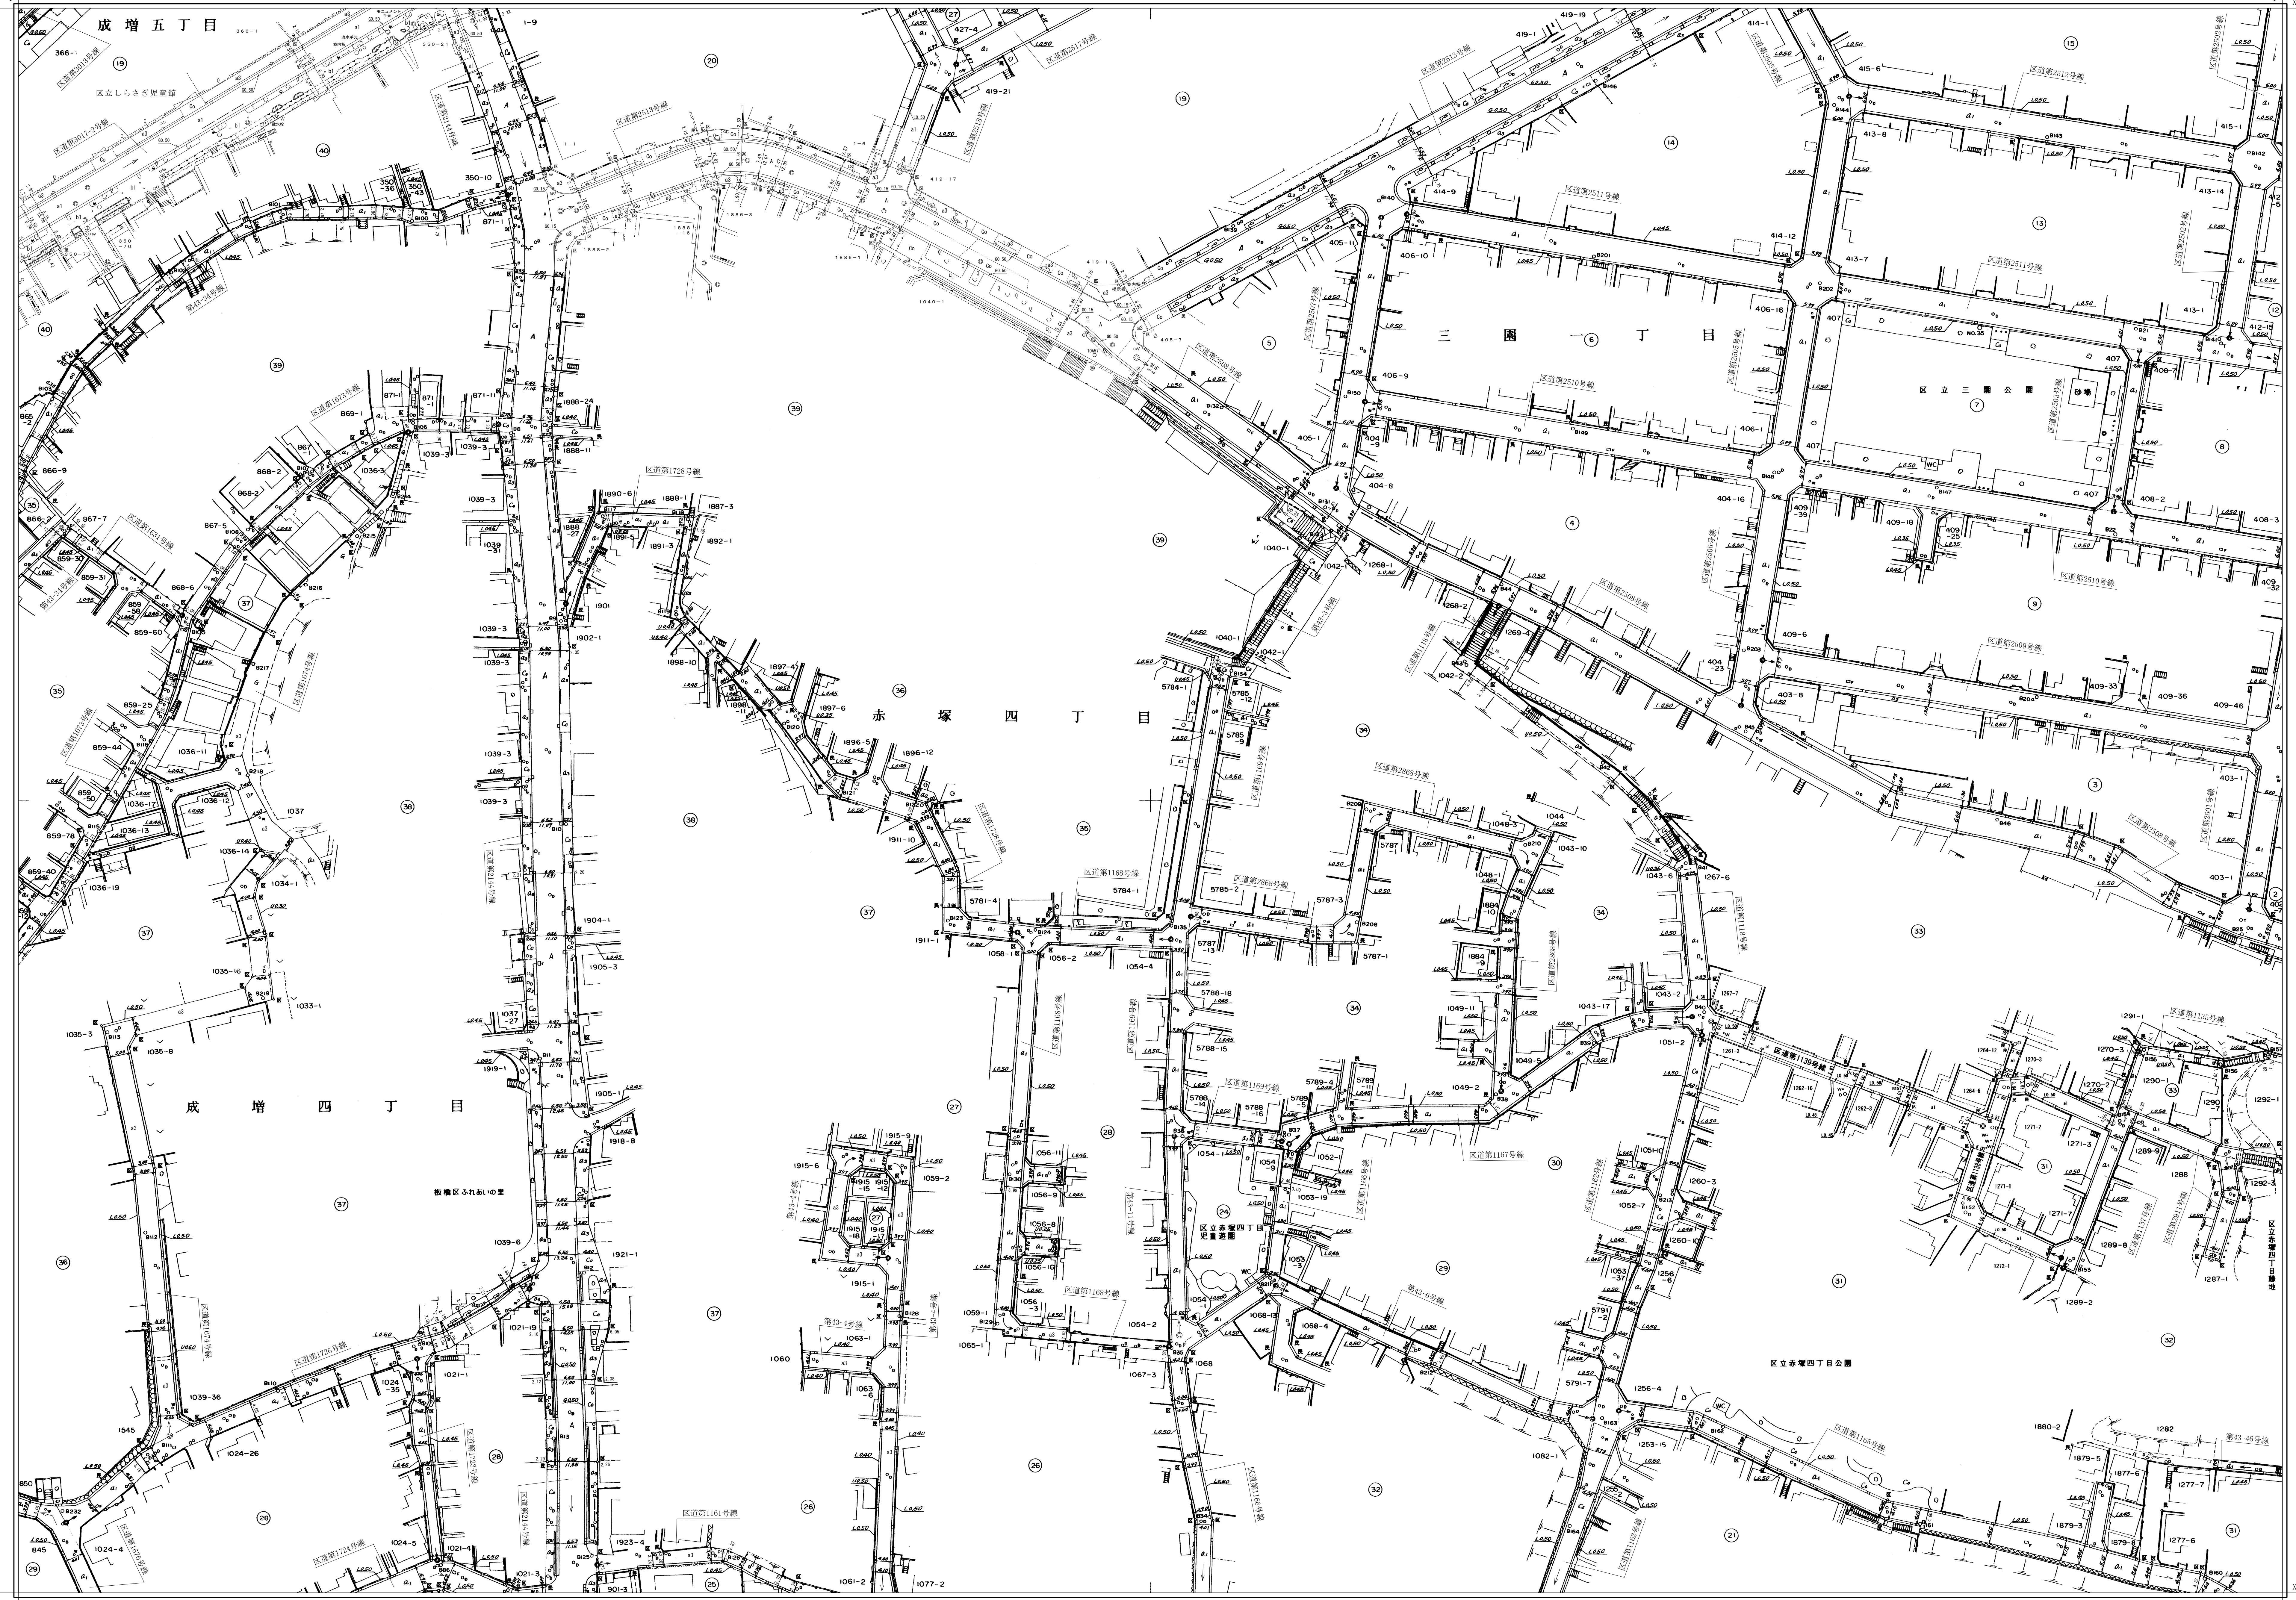

【-23,794】
【-23,794】
【-24,150】

【-23,794】
【-23,794】
【-24,150】

「世界測地系に対応」

縮尺 五百分之一

板橋 12-86
凡例 (説明欄)
世界測地系 (測法: 測点2011) ()
世界測地系 (測法: 測点2000) ()
日本測地系 カッコ無

【-23,794】
【-23,794】
【-24,150】