

板橋 (成増三丁目、五丁目)


83	84	85
93	94	95
3	4	5

道路台帳平面図

十二号九十四番

平成十七年三月調整  
令和四年二月補正

和光市

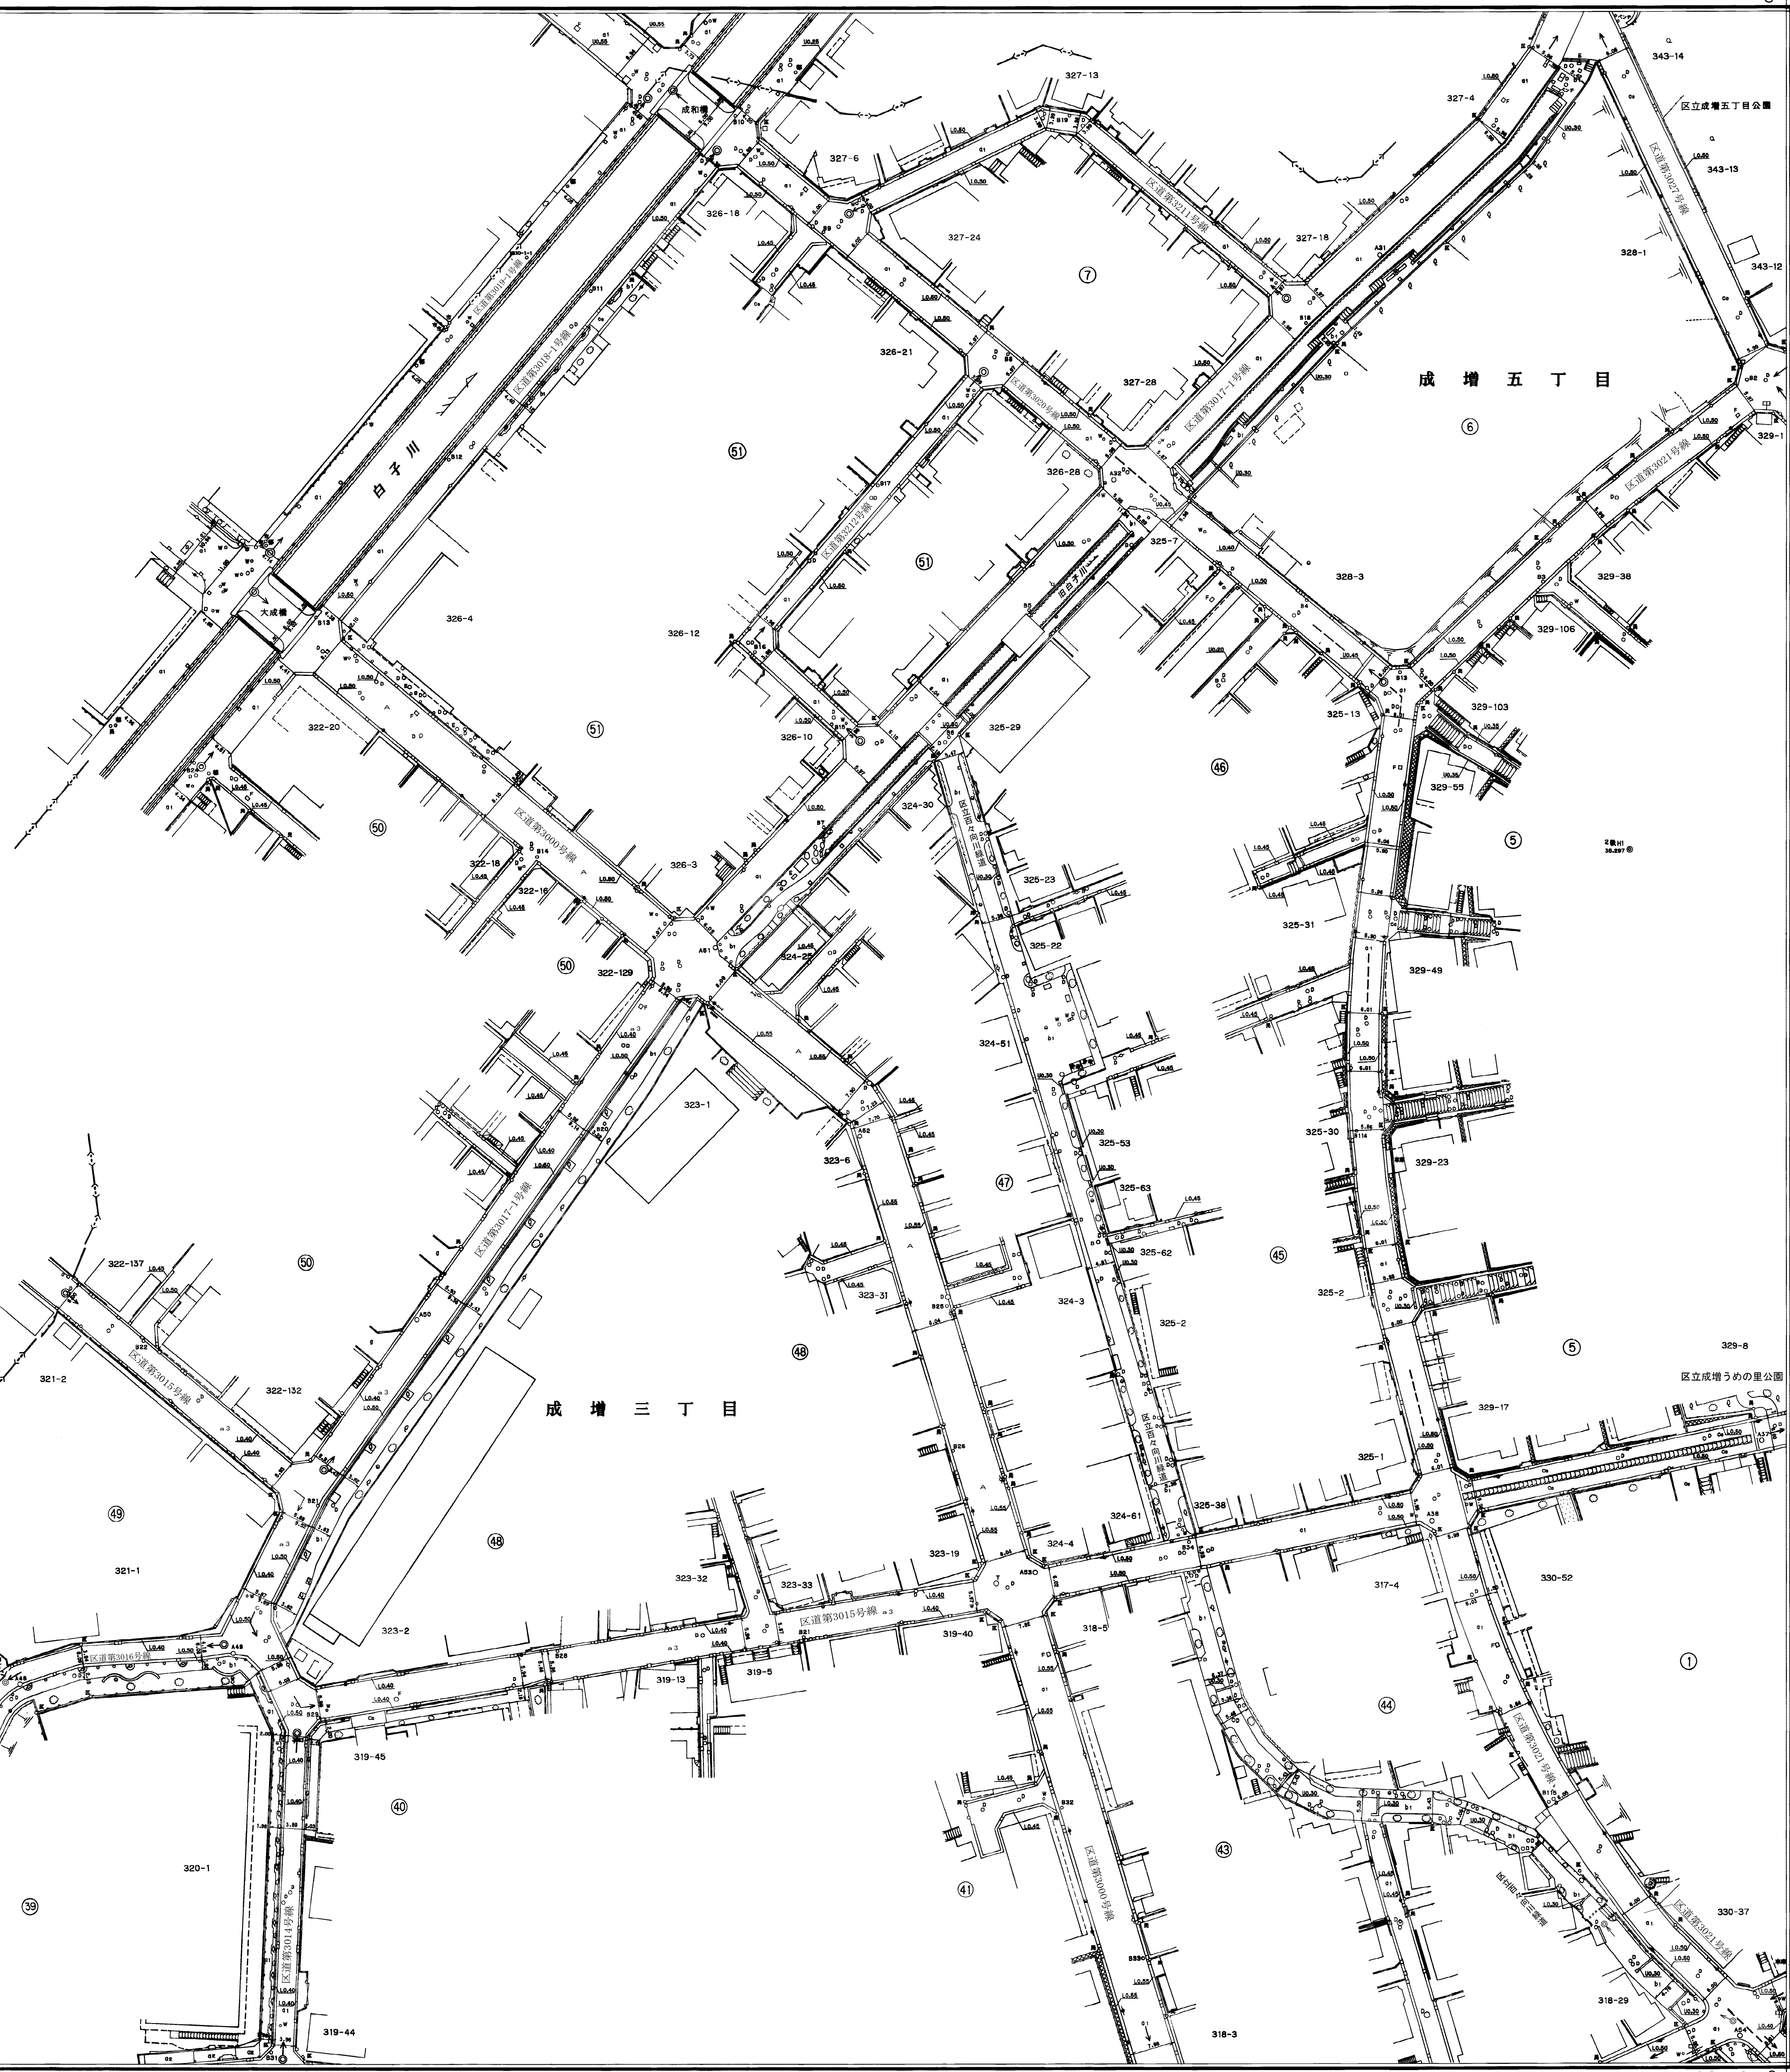

縮尺 五百分之一

[24,144]  
[18,292]  
[18,500]

[24,144]  
[18,292]  
[18,500]