


板橋

道路台帳平面図 二十三号五番

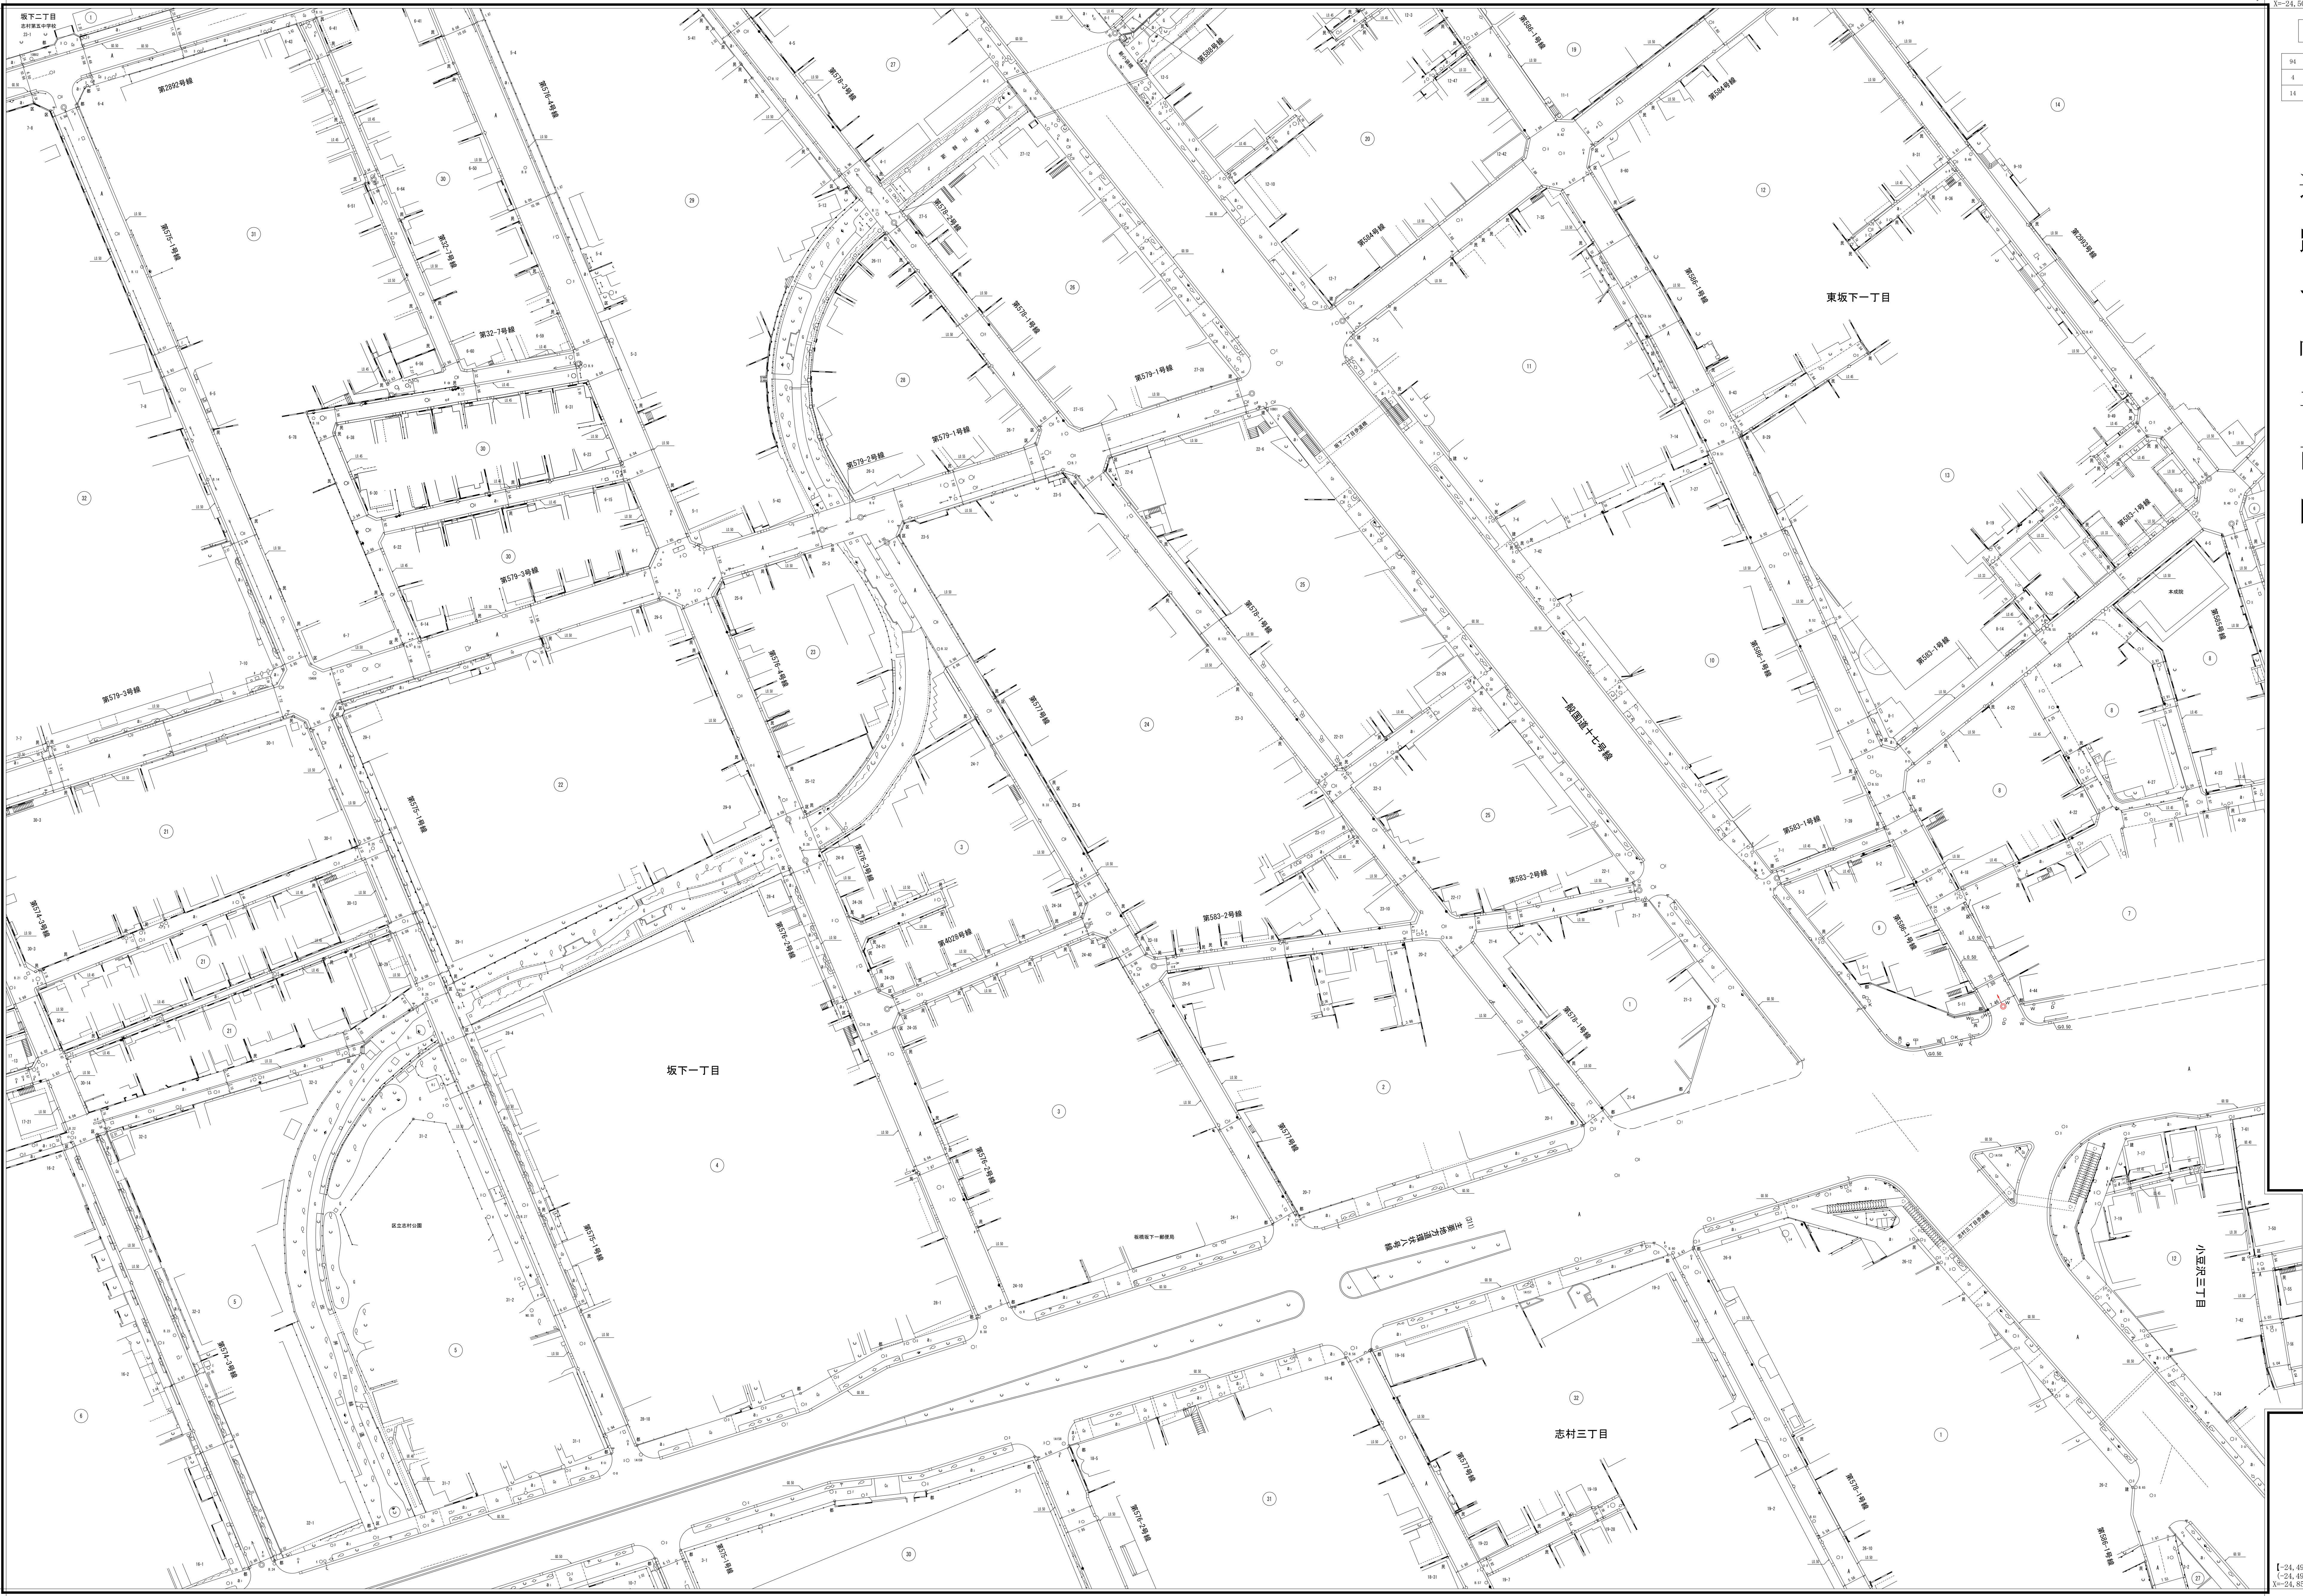

平成十八年三月 補正
令和六年二月 補正

【24, 894】
C-24, 894
X=24, 850

【24, 894】
C-24, 894
X=24, 850

縮尺 五 百 分 之 一

凡例 (縮尺)	()
境界線 (縮尺)	()
境界線 (縮尺)	()
日本測地系	カッコ無

板橋 23-05