


# 板橋

13	23	
95	96	97
5	6	7
15	16	17

道路台帳平面図 二十三号 六番

平成九年三月調製  
平成二十四年二月補正

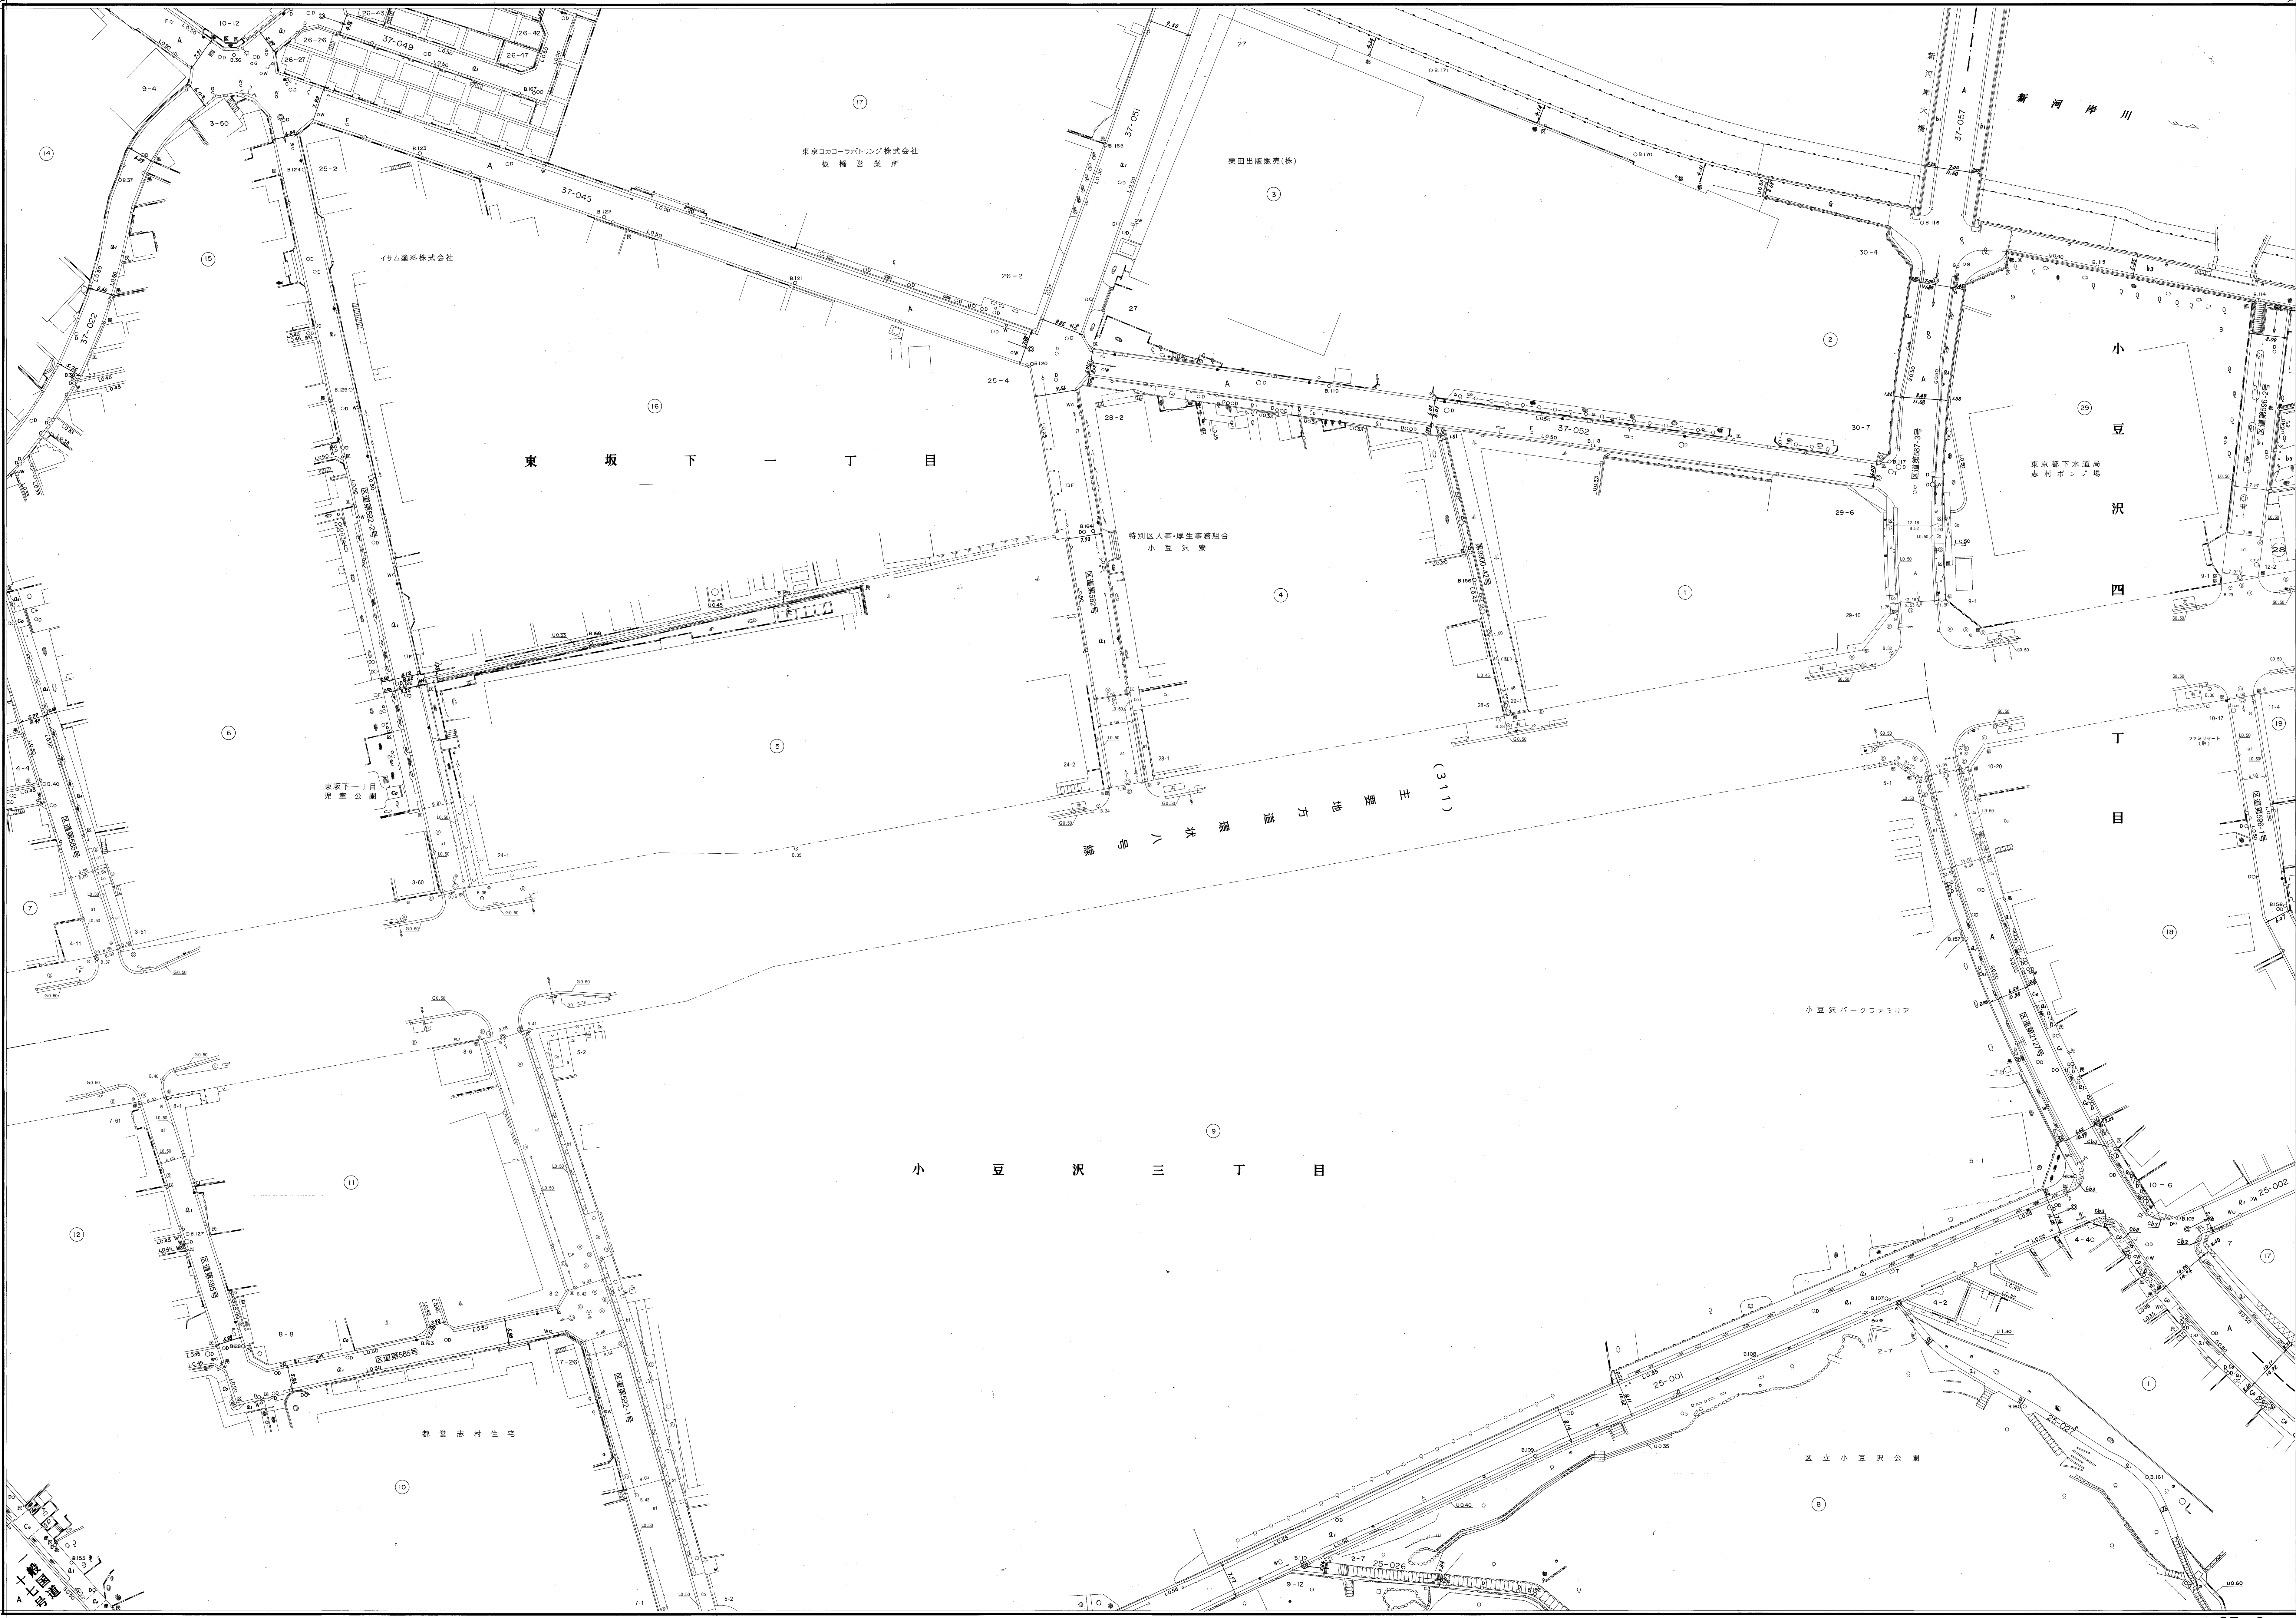

縮尺 五百分之一

23-6

(12,300)  
Y=12,500  
X=24,850

(12,300)  
Y=12,000  
X=24,850