

板橋

22 23

10 1 2
20 11 12
30 21 22


道路台帳平面図
二十三号十一番

平成二十四年一月調製



Y=25.200

Y=25.200

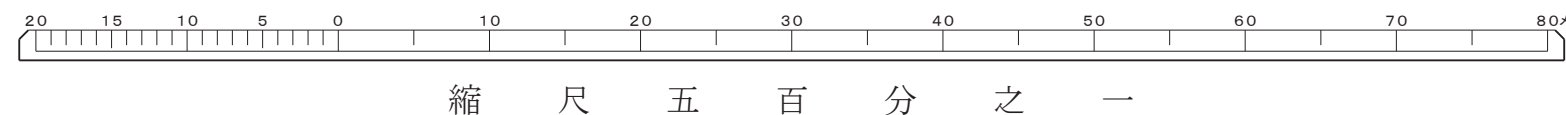

縮尺 五百分之一

23-11