

# 板橋

【24,491】  
【24,494】  
【24,500】


23

1	2	3
11	12	13
21	22	23

道路台帳平面図 二十三号 十二番

【24,491】  
【24,494】  
【24,500】

平成二十三年一月 再製  
令和二年二月 補正

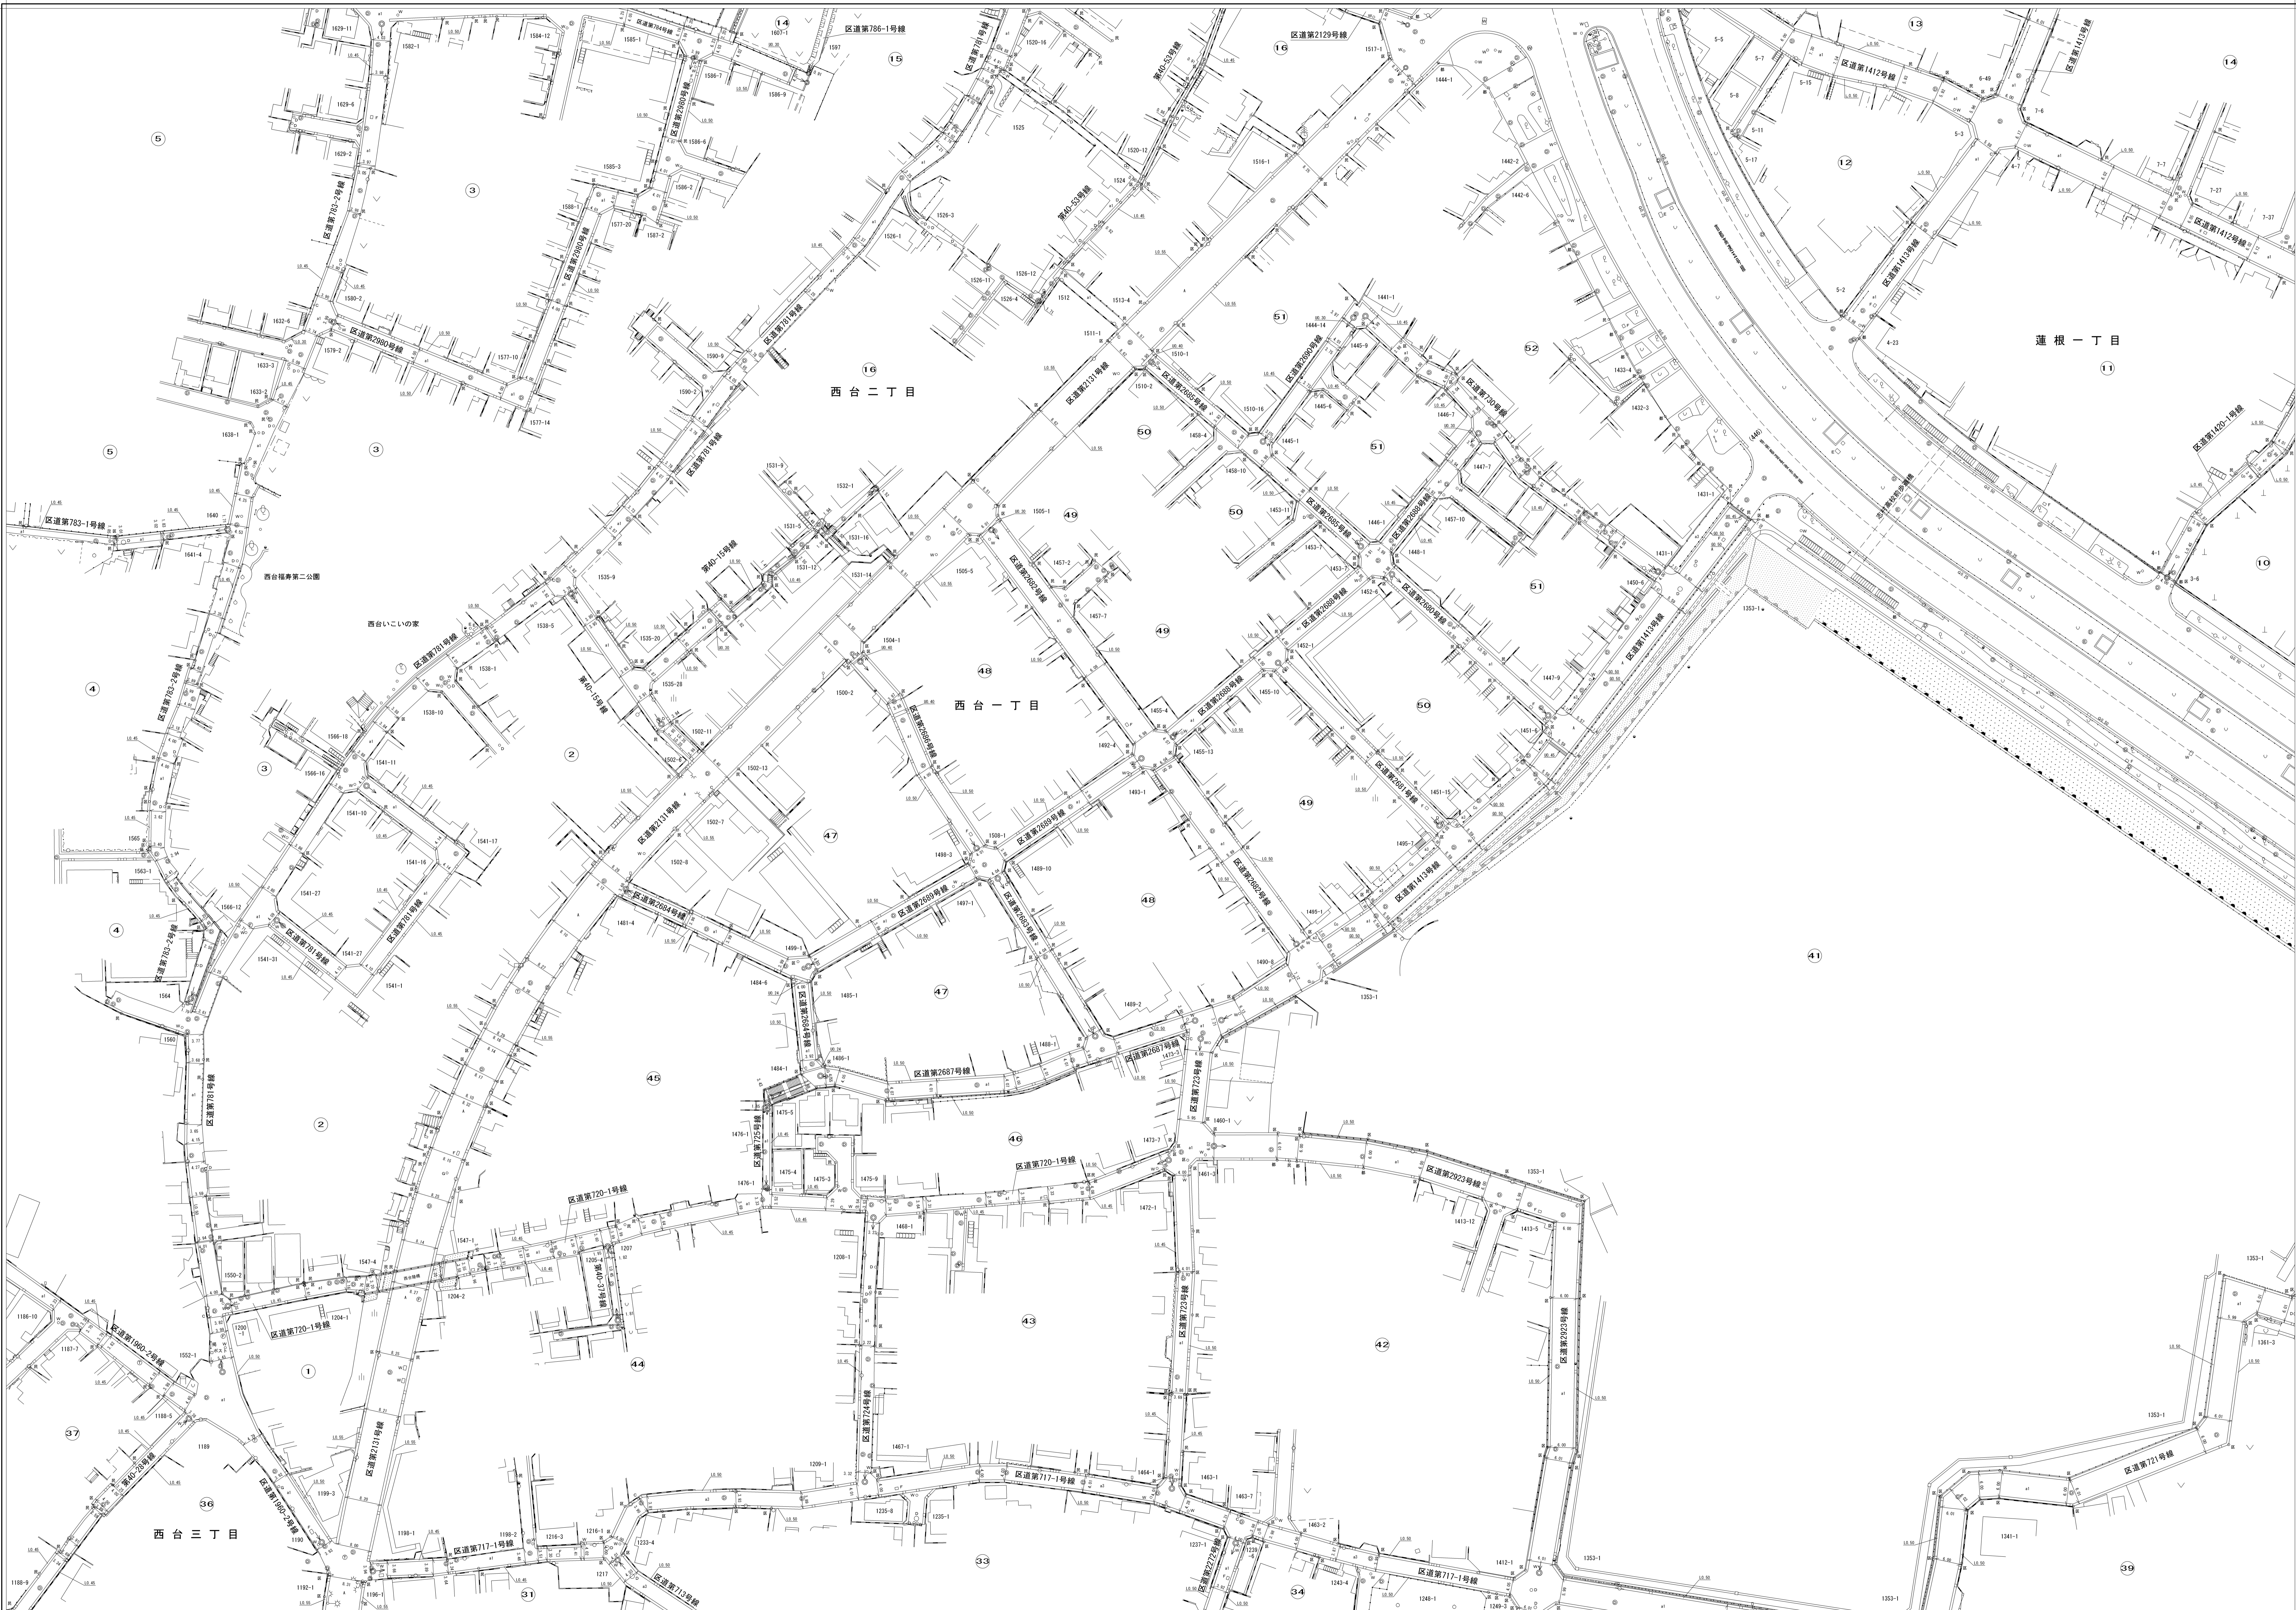

【24,844】  
【24,847】  
【24,850】

【24,292】  
【24,295】  
【24,300】

「世界測地系に対応」

縮尺五百分之一

凡例 (図例)	( )
境界線 (測地系S11)	( )
境界線 (測地系S200)	( )
日本測地系	カッパ

【24,844】  
【24,847】  
【24,850】

【24,292】  
【24,295】  
【24,300】

板橋 23-12