


板 橋 (小豆沢二・三丁目 志村一・二丁目)

23
5 6 7
15 16 17
25 26 27

道路台帳平面図 二十三号十六番

平成十八年三月調製  
平成二十四年二月補正

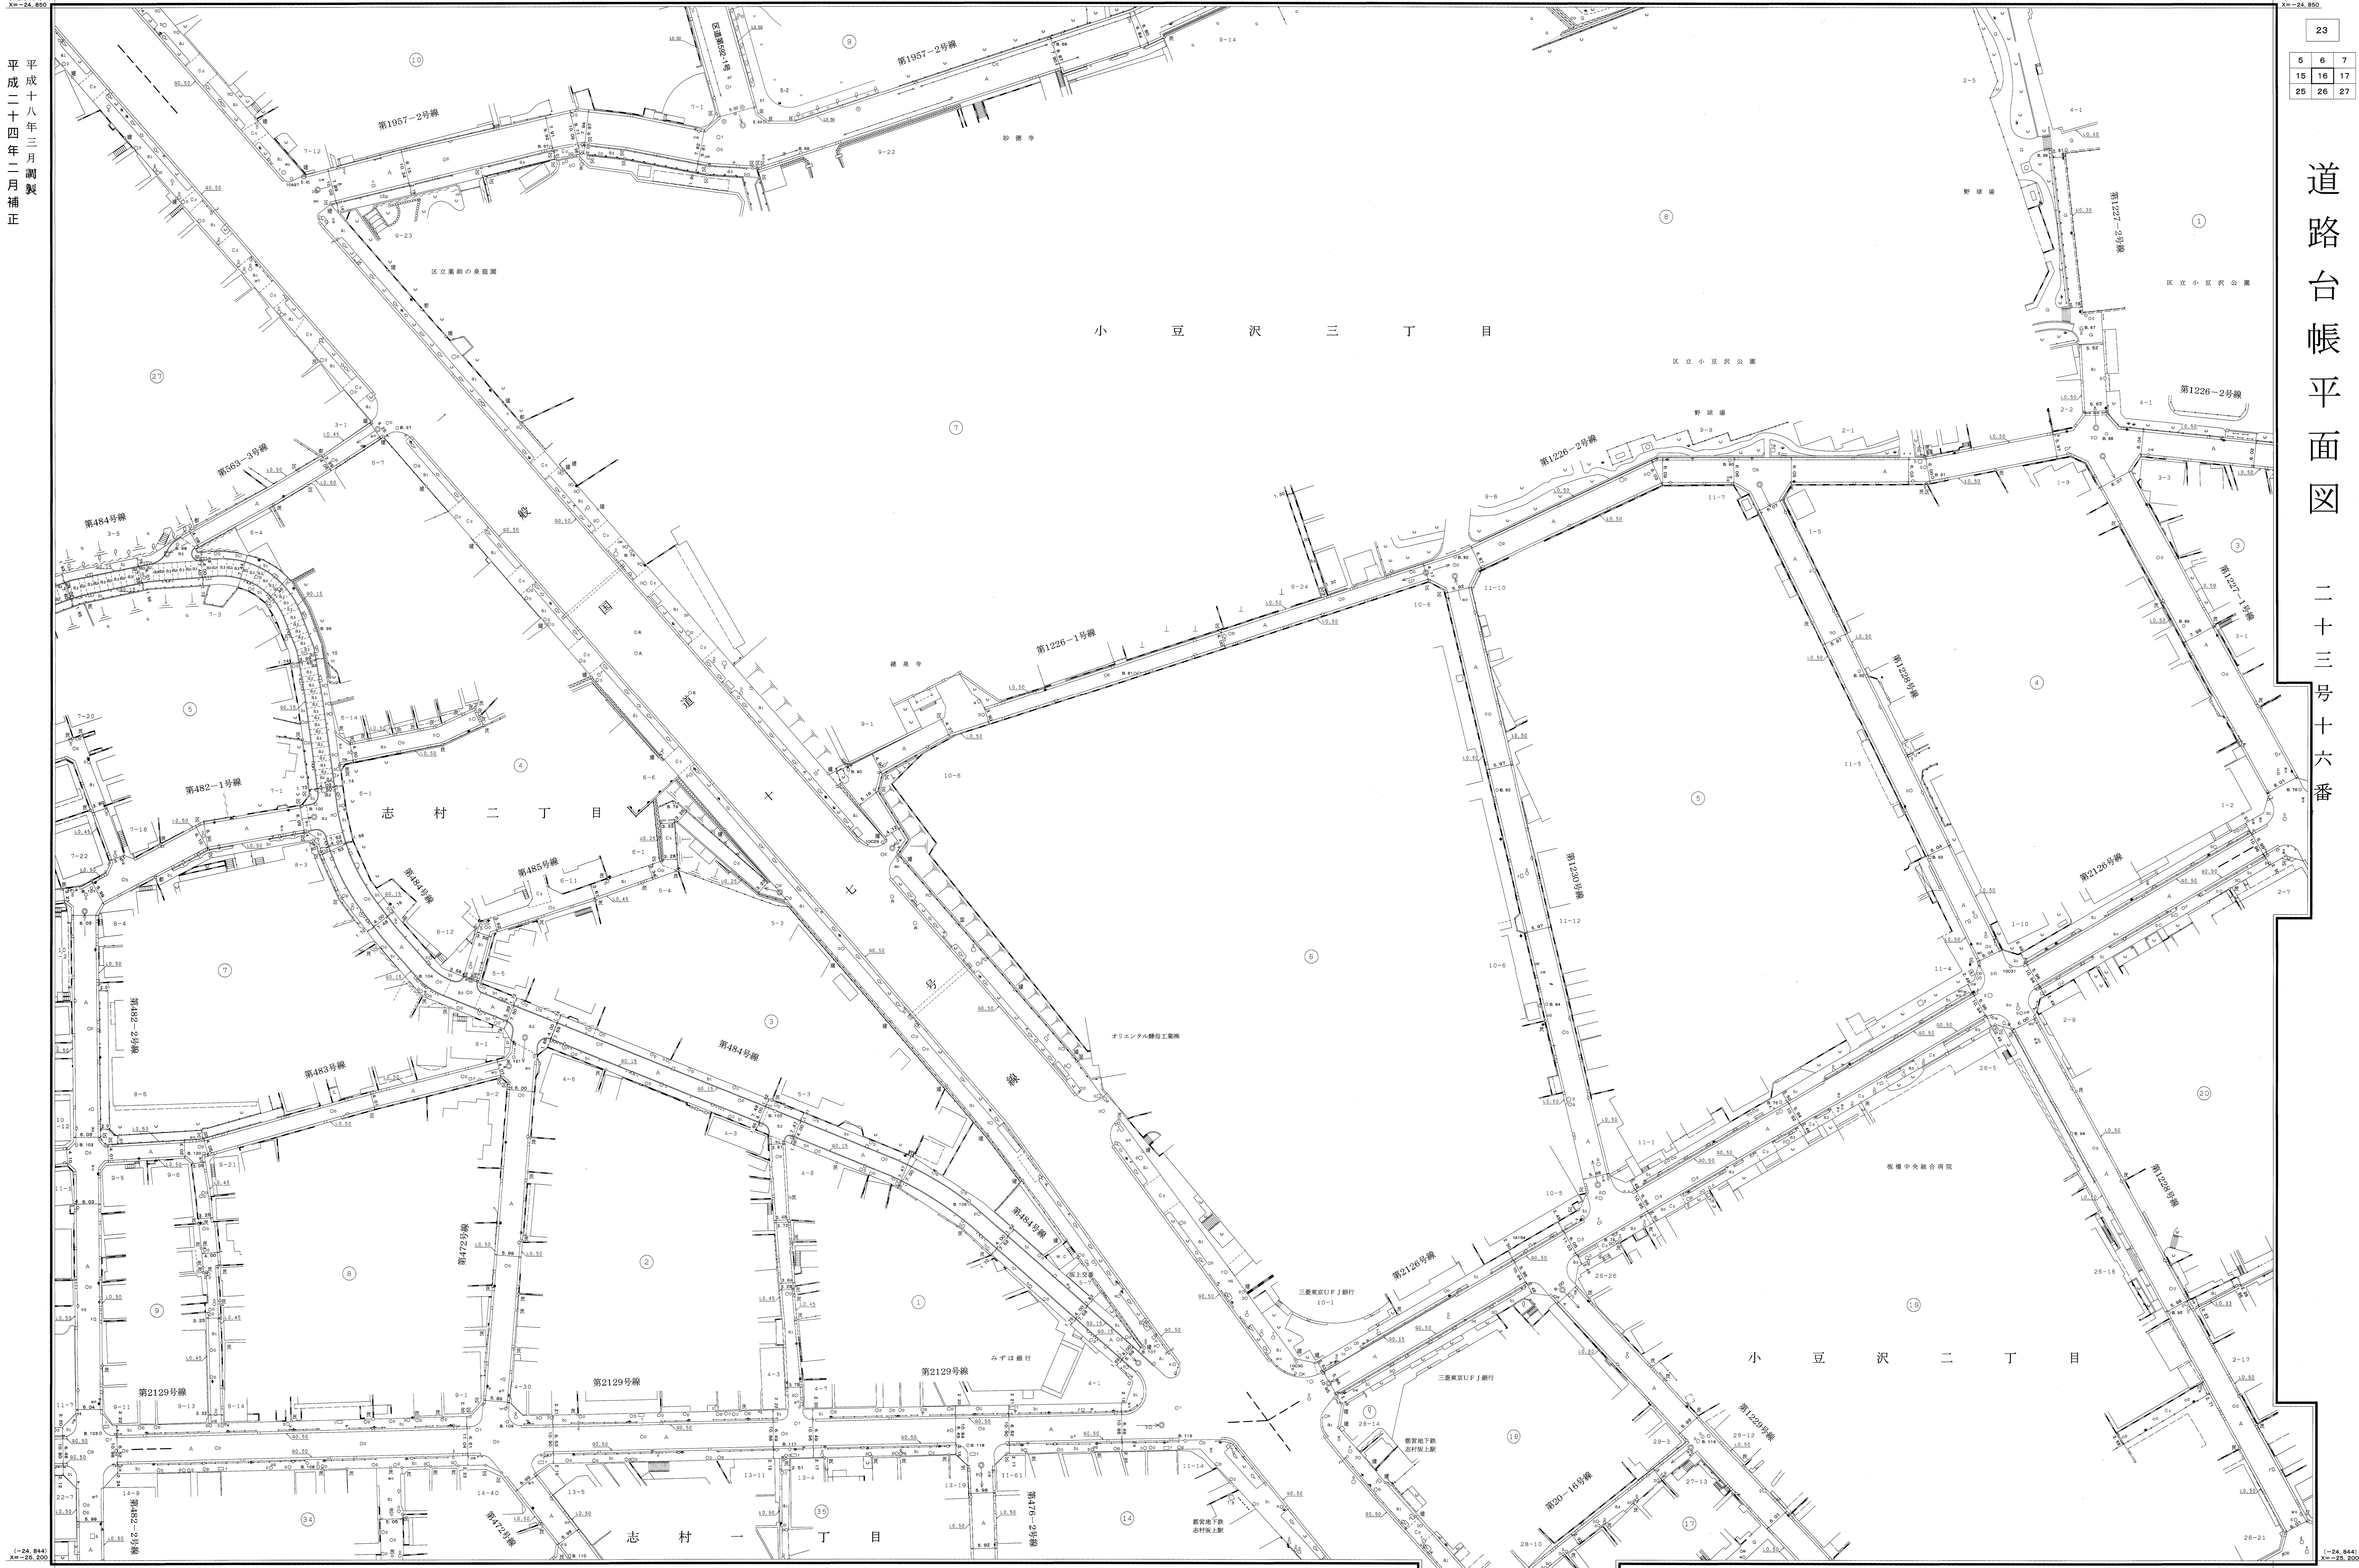

縮尺五百分之一