

# 板橋

22 23

20 11 12  
30 21 22  
40 31 32

道路台帳平面図 二十三号二十一番


平成二十四年一月調製

1-24, 844  
X=25, 200

1-25, 194  
X=25, 550

1-24, 844  
X=25, 200

1-25, 194  
X=25, 550

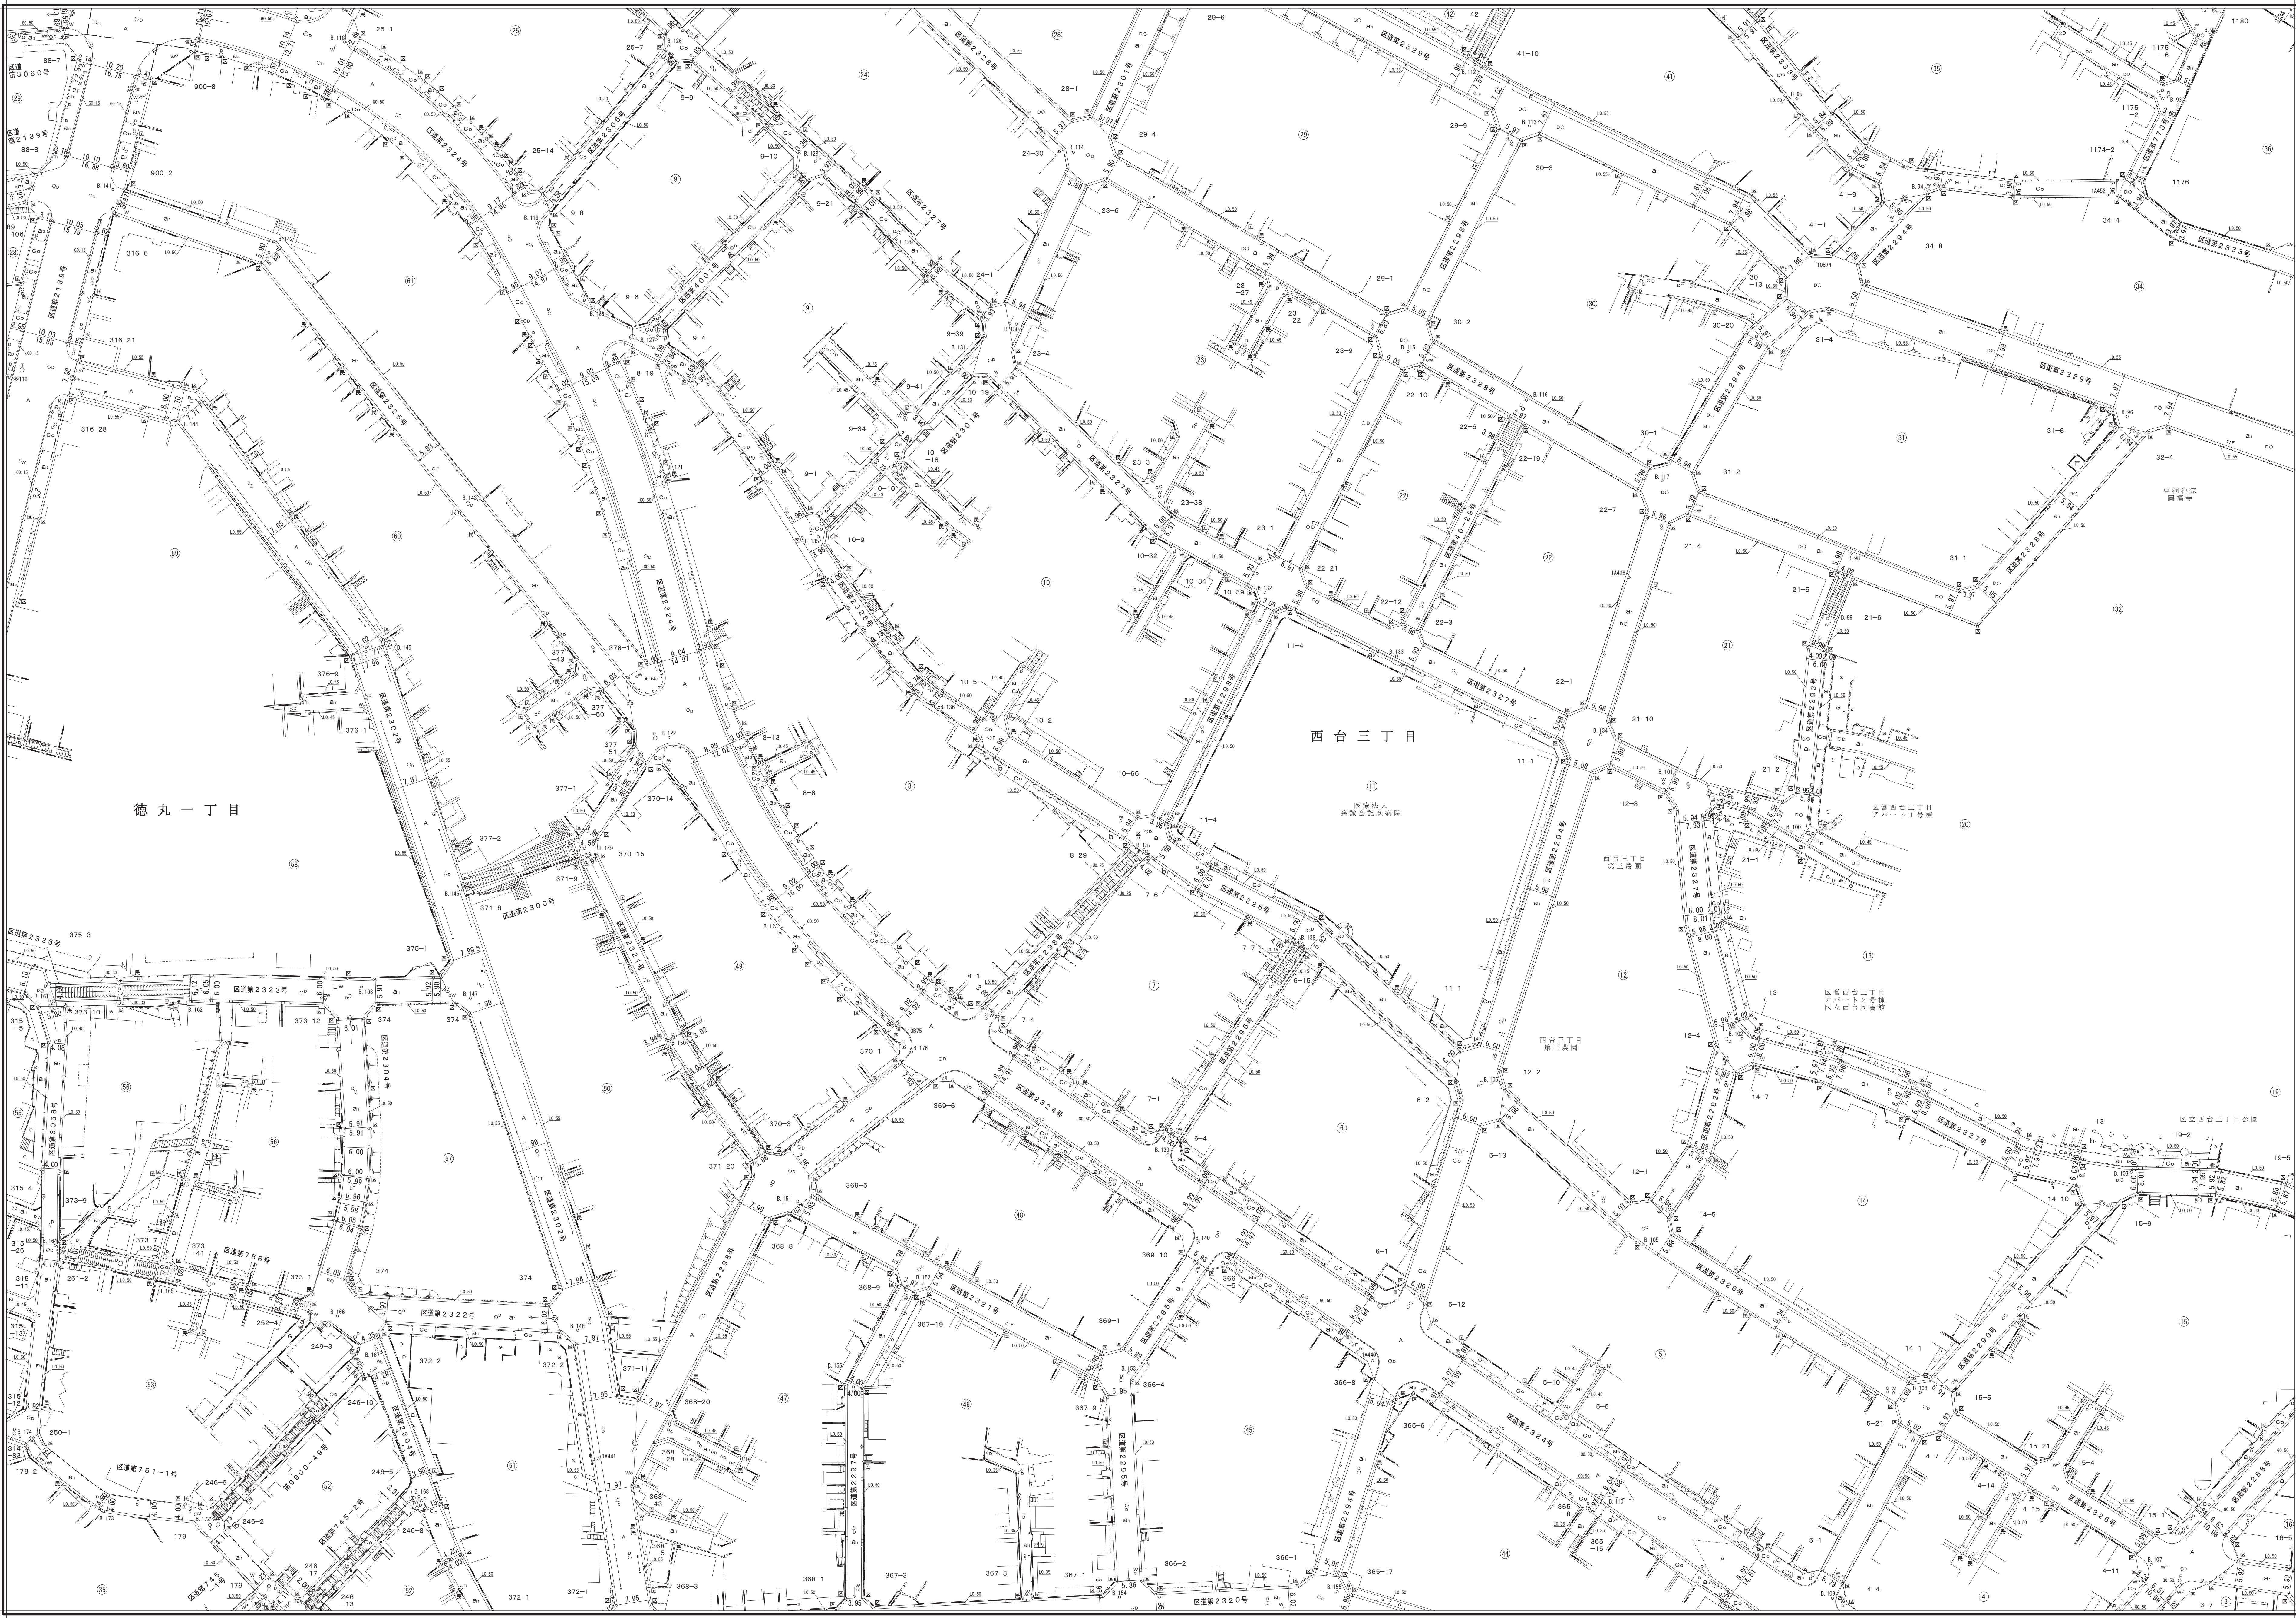

縮尺 五百分之一

23-21