

# 板橋

【-24.844】  
【-14.292】  
Y=25.200

23

11 12 13  
21 22 23  
31 32 33

道路台帳平面図

二三号二二番

【-25.194】  
【-14.292】  
Y=25.550

板橋 23-22


【-24.844】  
【-14.292】  
Y=25.200

平成六年十二月 調製  
令和三年二月 補正

平成三十一年一月 再製  
令和六年二月 補正

【-25.194】  
【-14.292】  
Y=25.550

「世界測地系に対応」

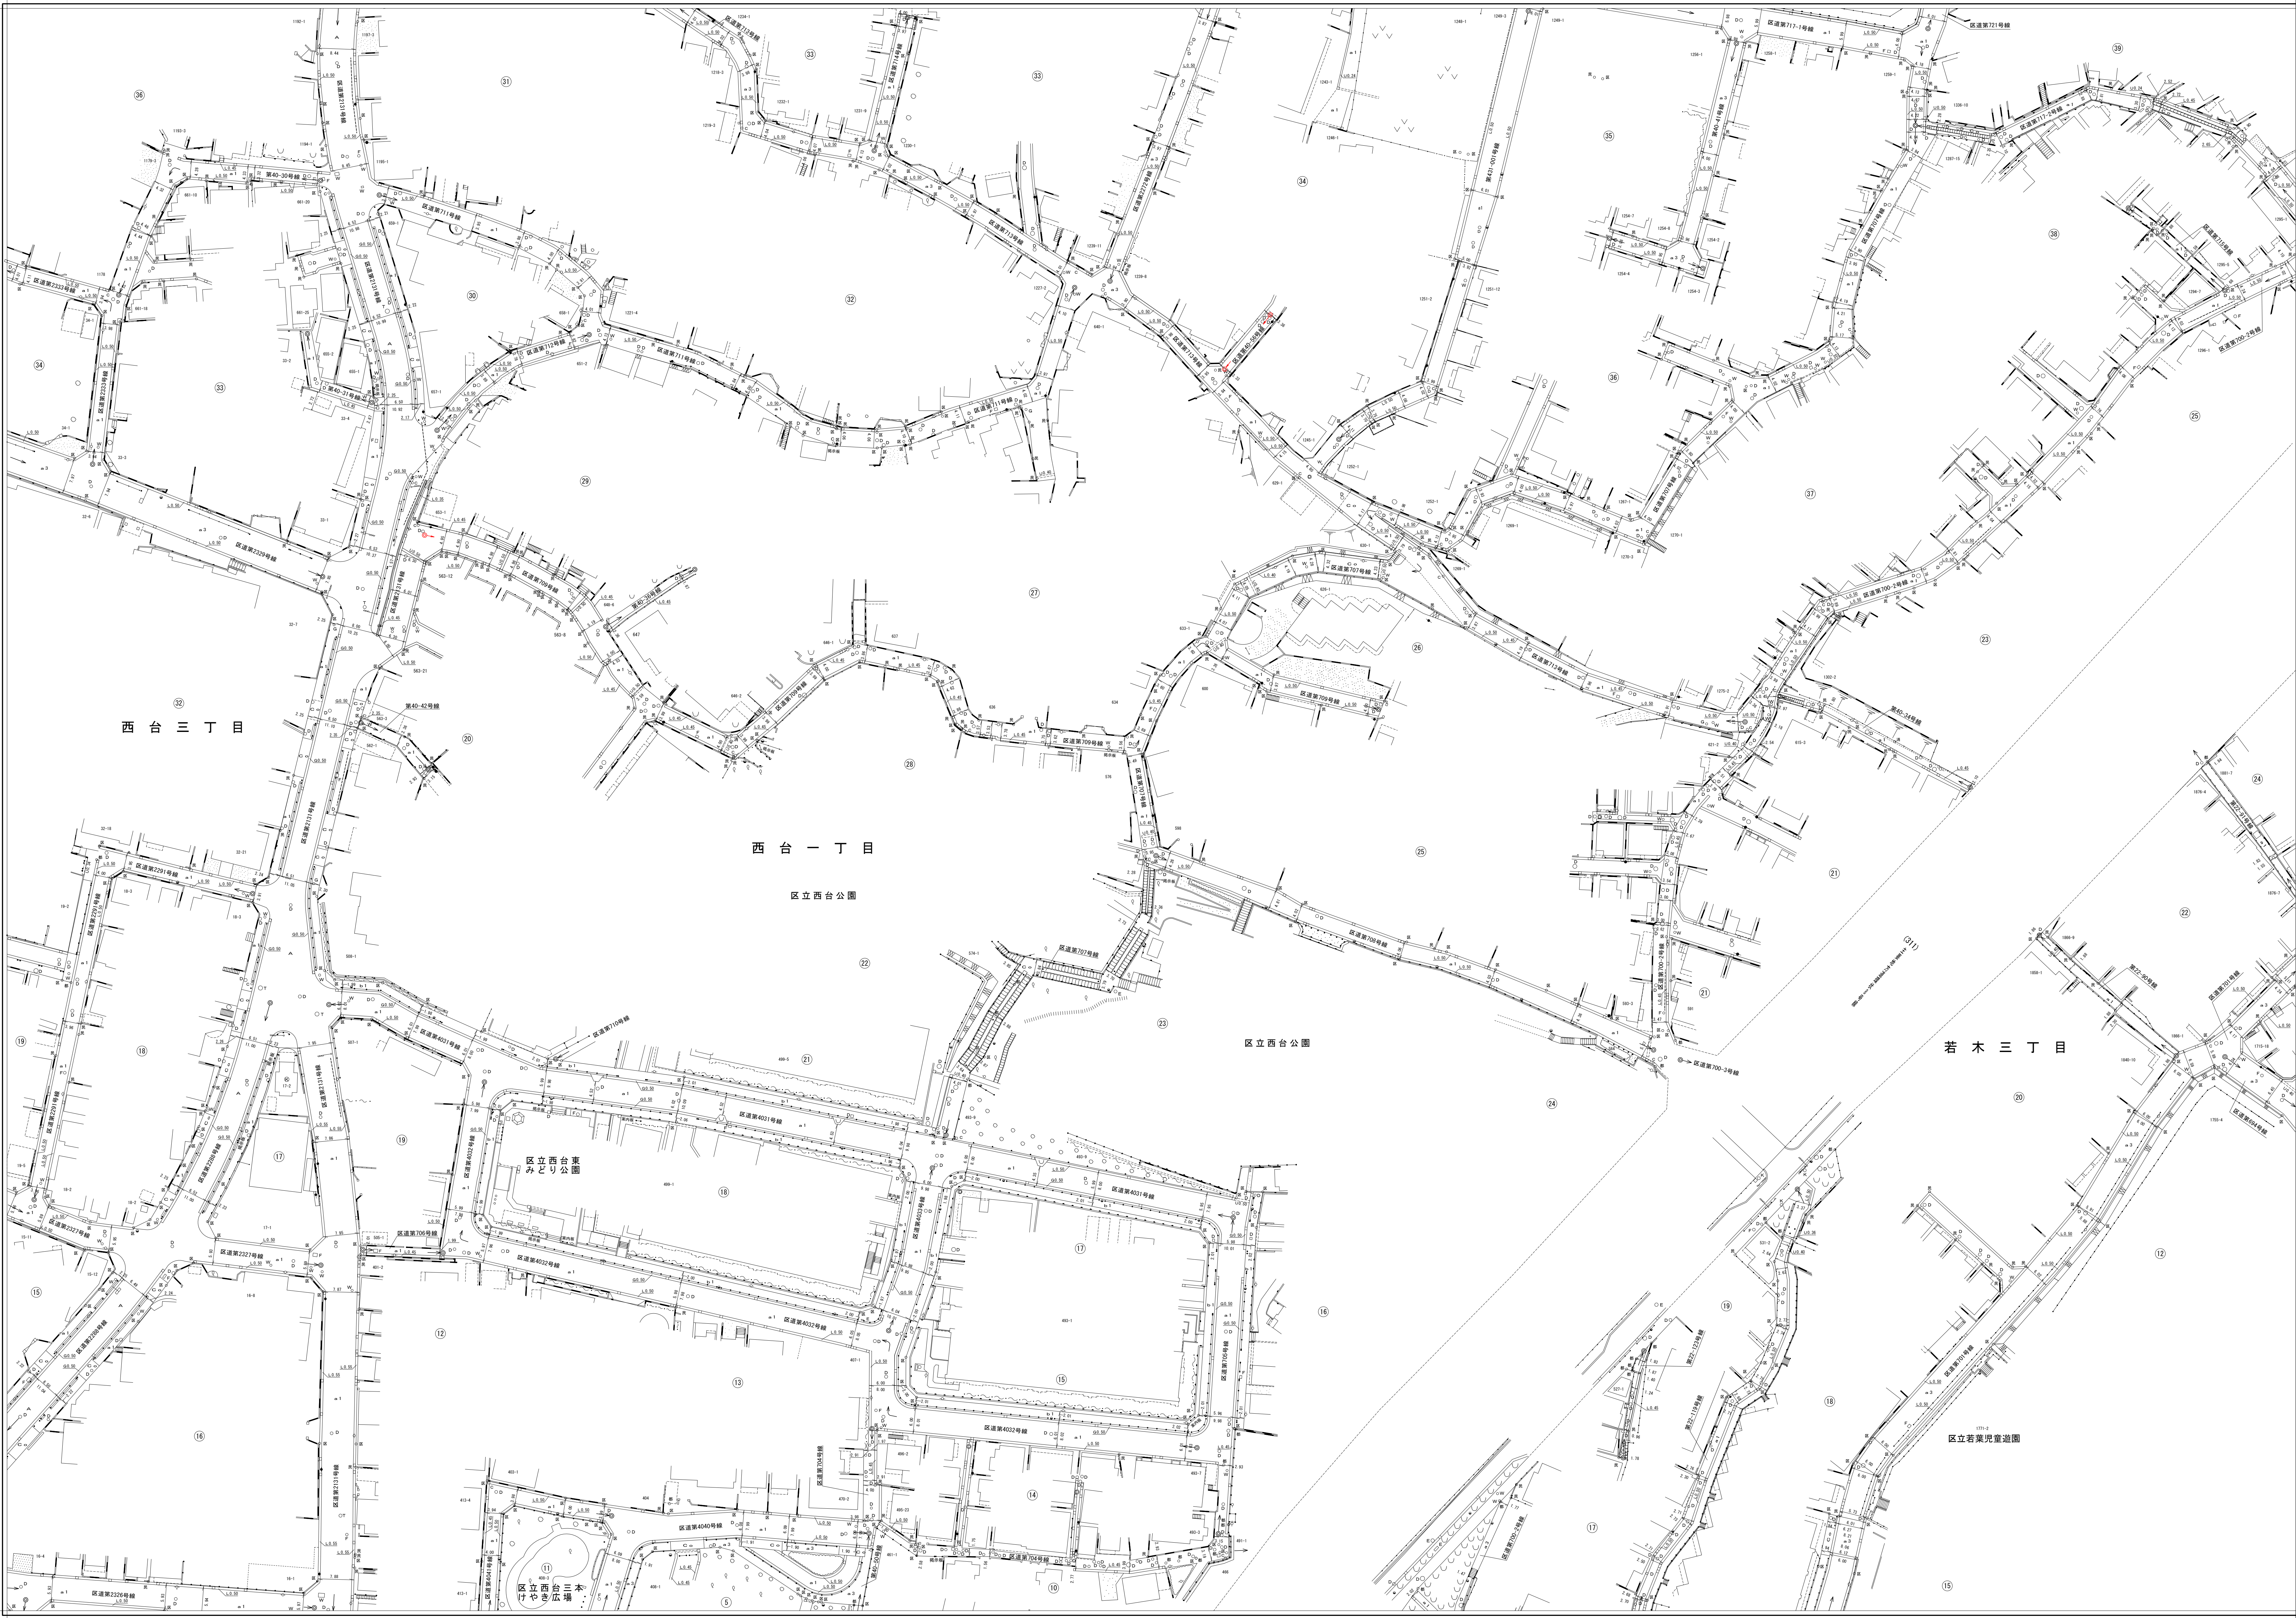

縮尺五百分之一

凡例(境界線)  
境界線(測量2011) ( )  
境界線(測量2000) ( )  
日本測地系 カッパ集