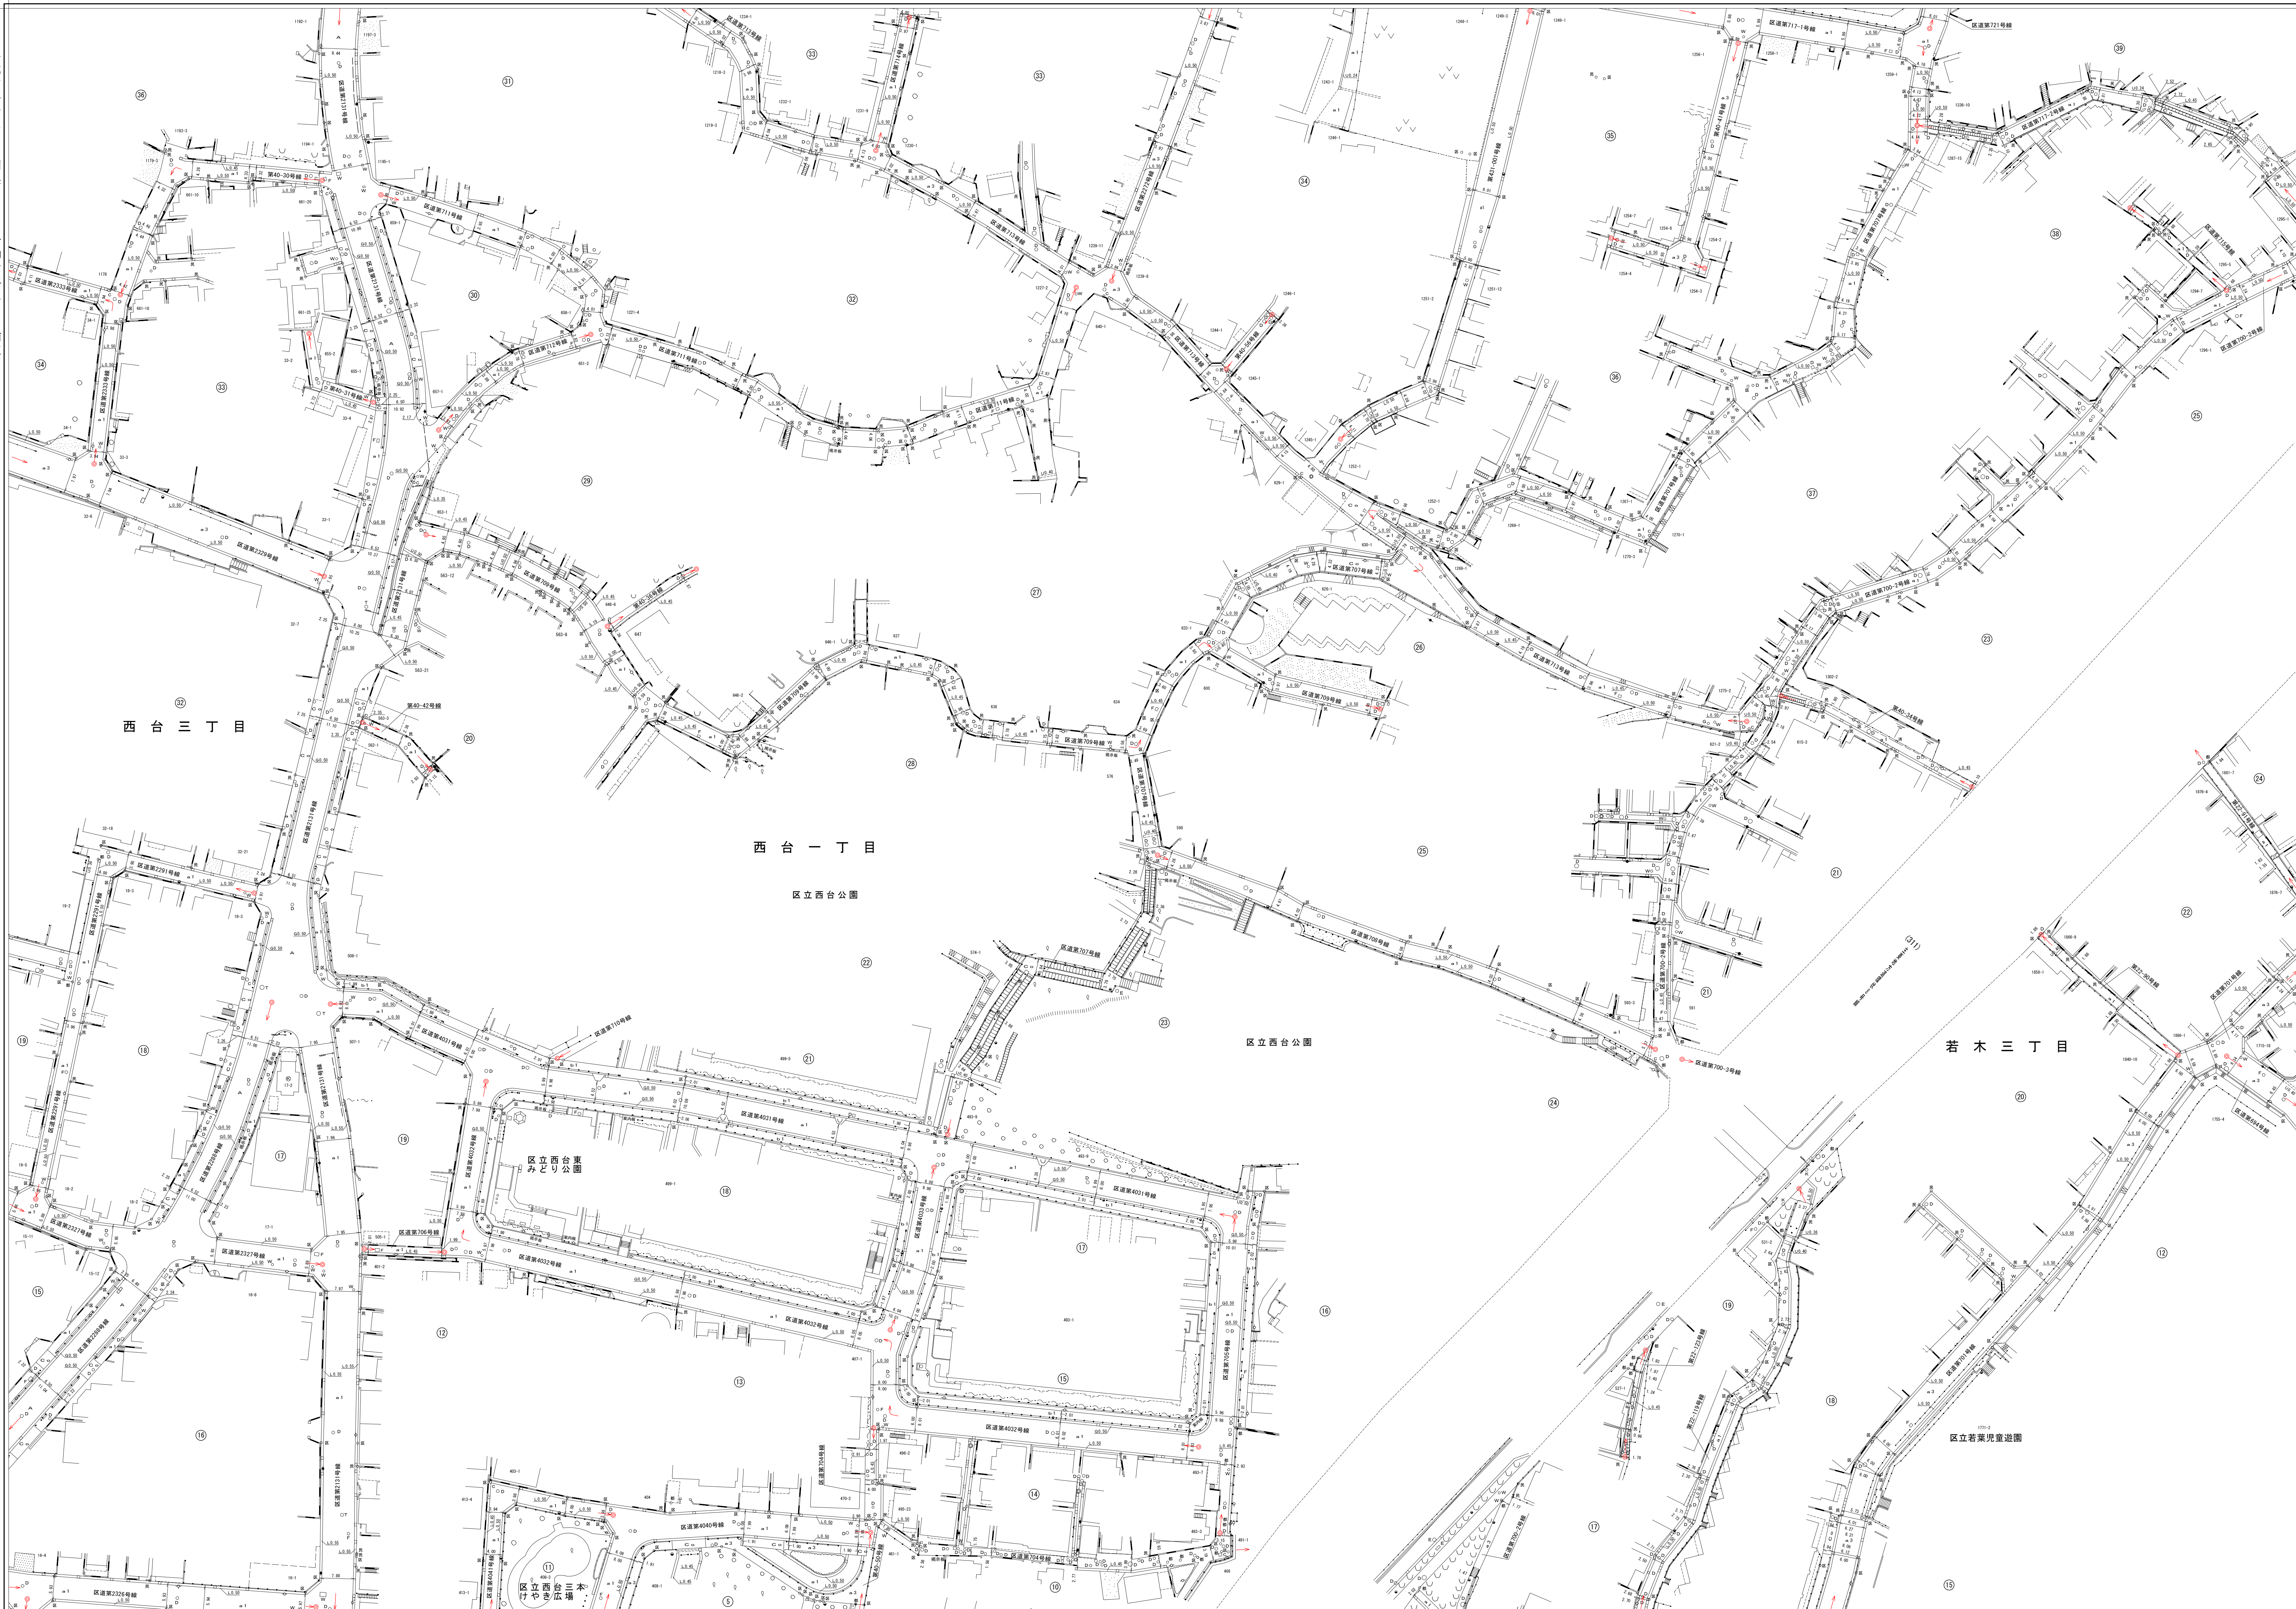


板 橋

道路台帳平面図  
二三番

縮尺五百分之一

板橋 23-22

| 凡例（座標値）         |      |
|-----------------|------|
| 世界測地系（測地成果2011） | 【 】  |
| 世界測地系（測地成果2000） | 〈 〉  |
| 日本測地系           | カッコ類 |

「世界測地系に対応」