


# 板橋

平成二十八年一月 調製  
平成三十年三月 補正


23  
12 13 14  
22 23 24  
32 33 34

道路台帳平面図  
二十三号二十三番

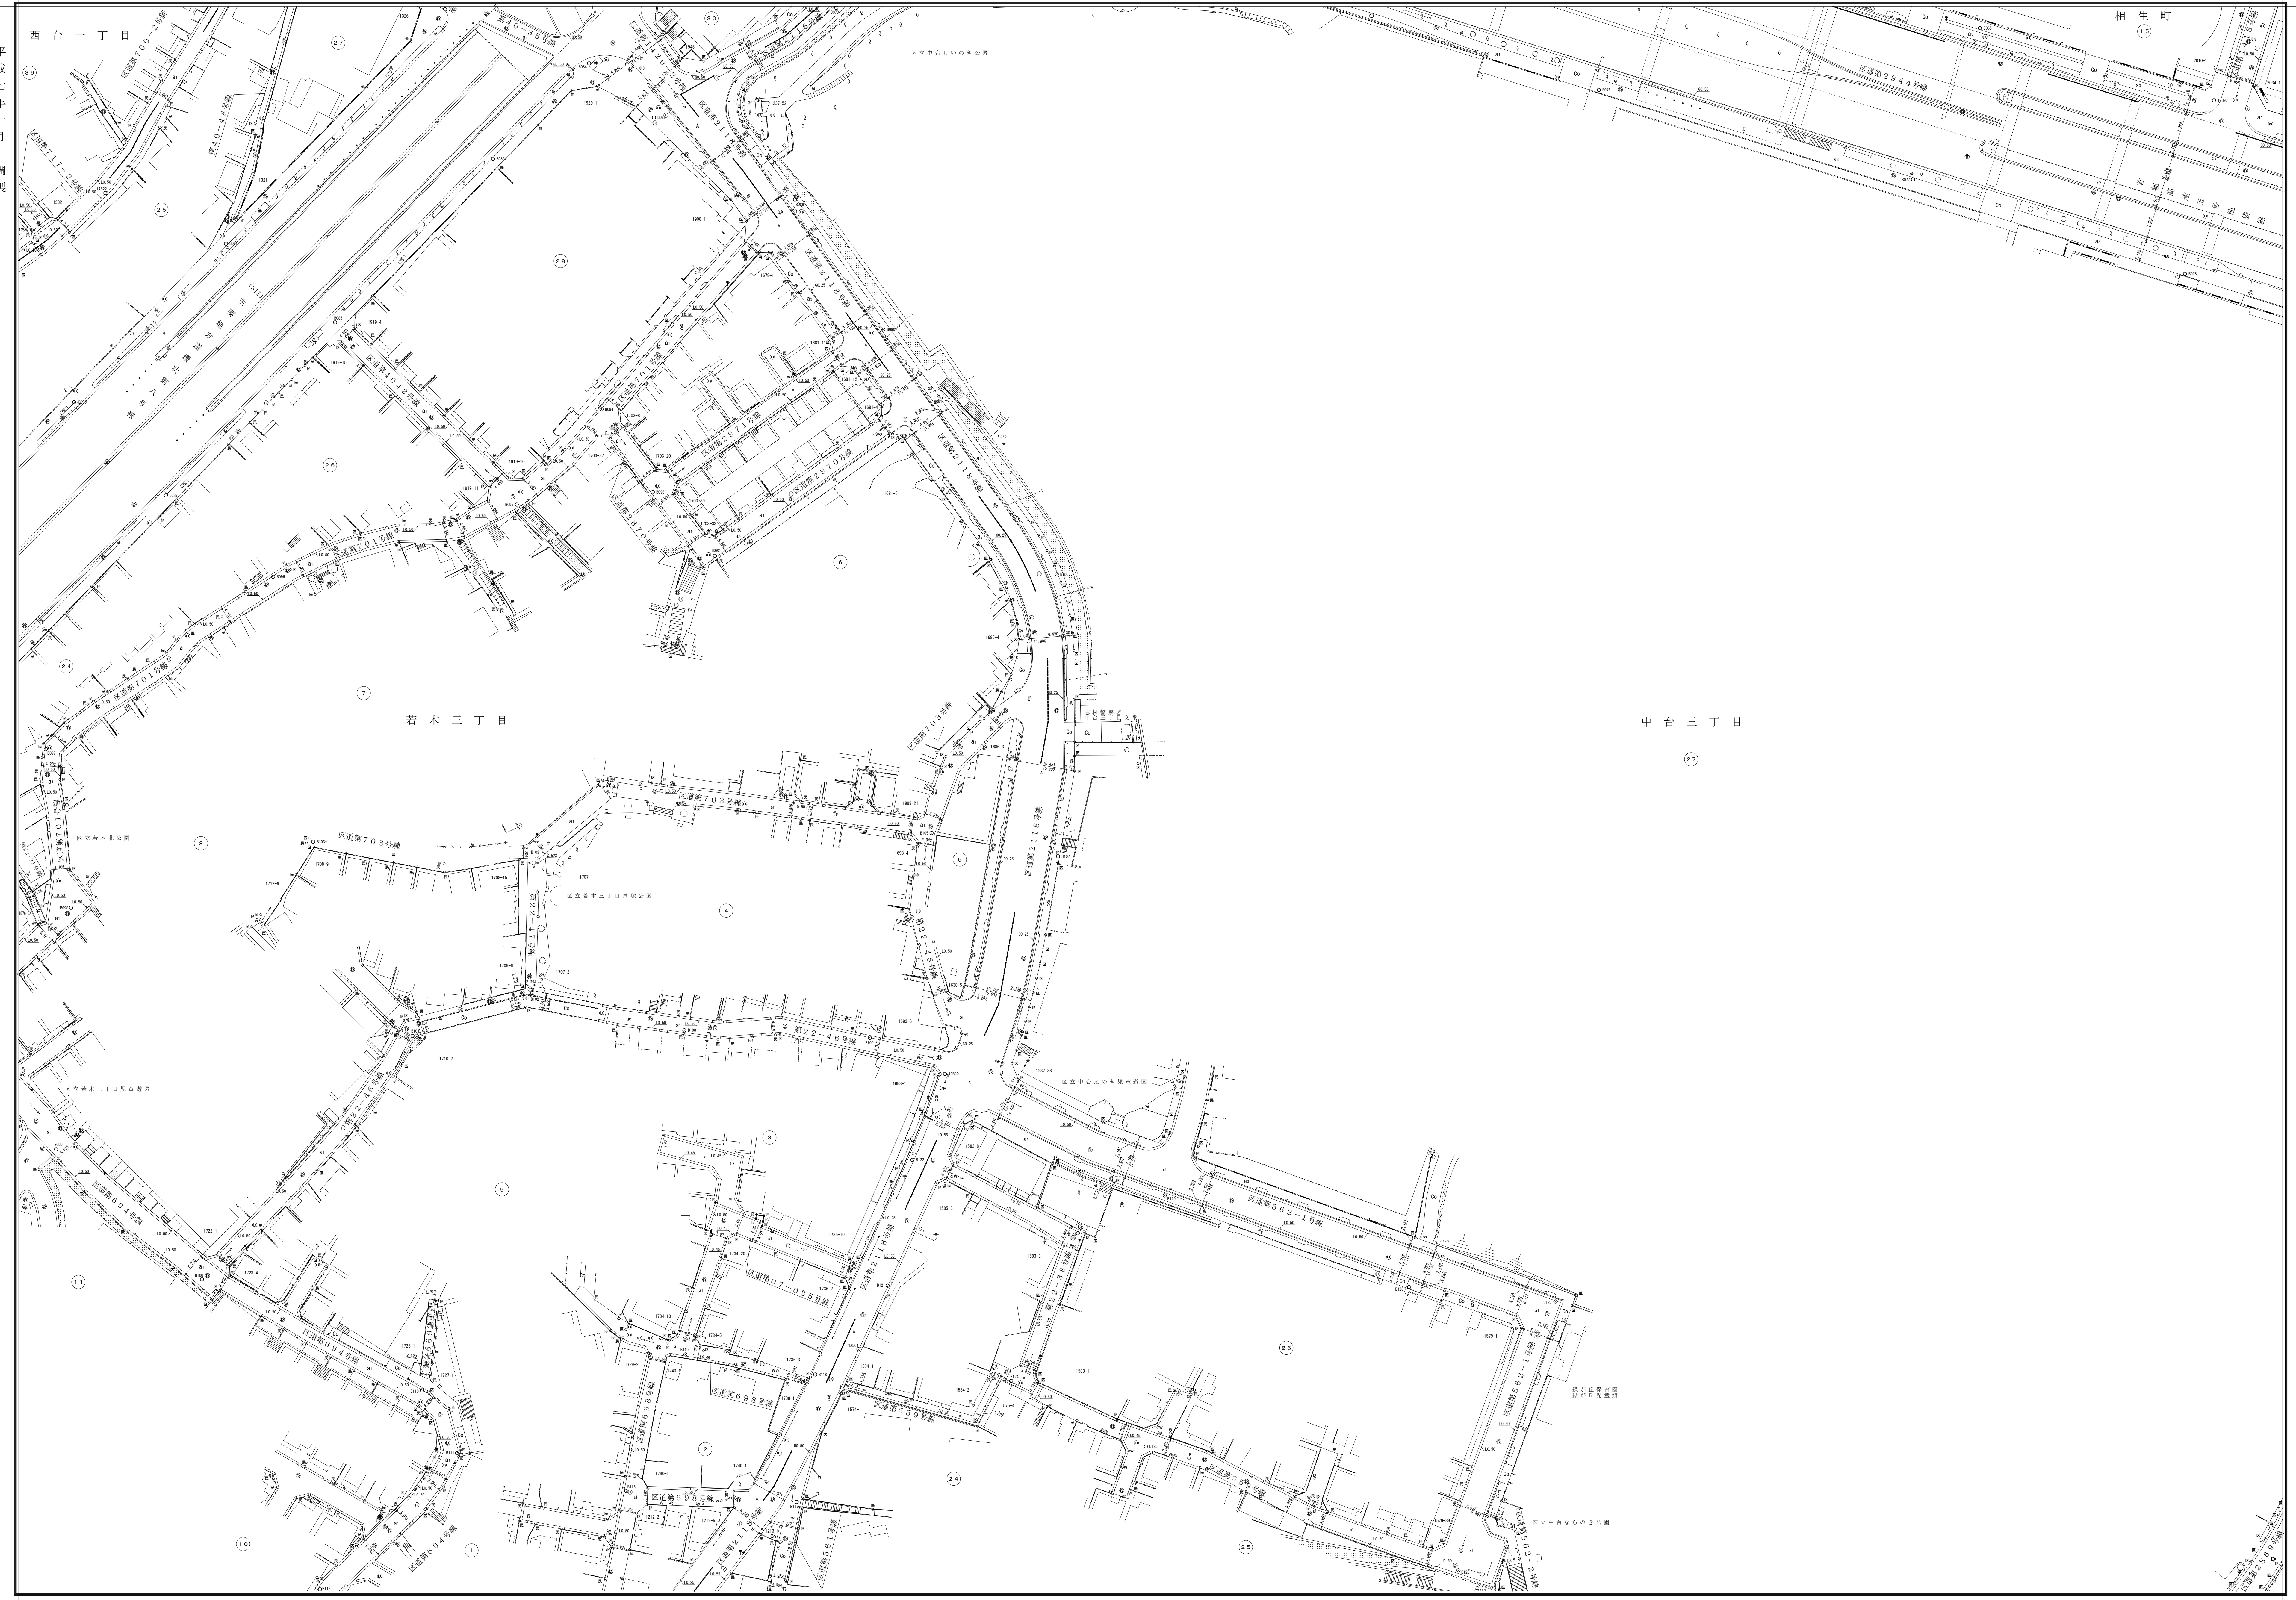

【25,184】  
【25,184】  
【25,550】

【25,184】  
【25,184】  
【25,550】

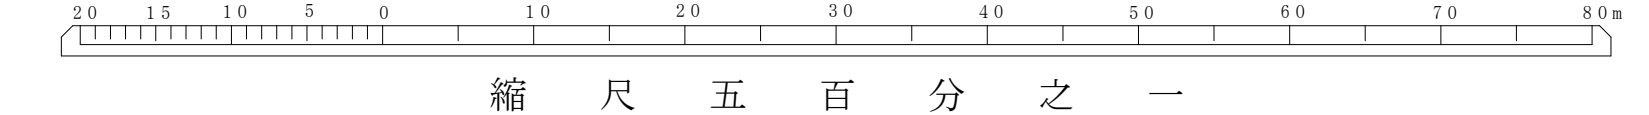

縮尺 五百分之一

凡例 (縮尺)	
境界線	( )
境界線 (築地成業2011)	( )
境界線 (築地成業2000)	( )
日本国土地	カッパ