


板橋

道路台帳平面図 二十三号二十五番

平成三年一月 調製
平成四年二月 調製
平成十七年三月 補正

令和五年一月 補正

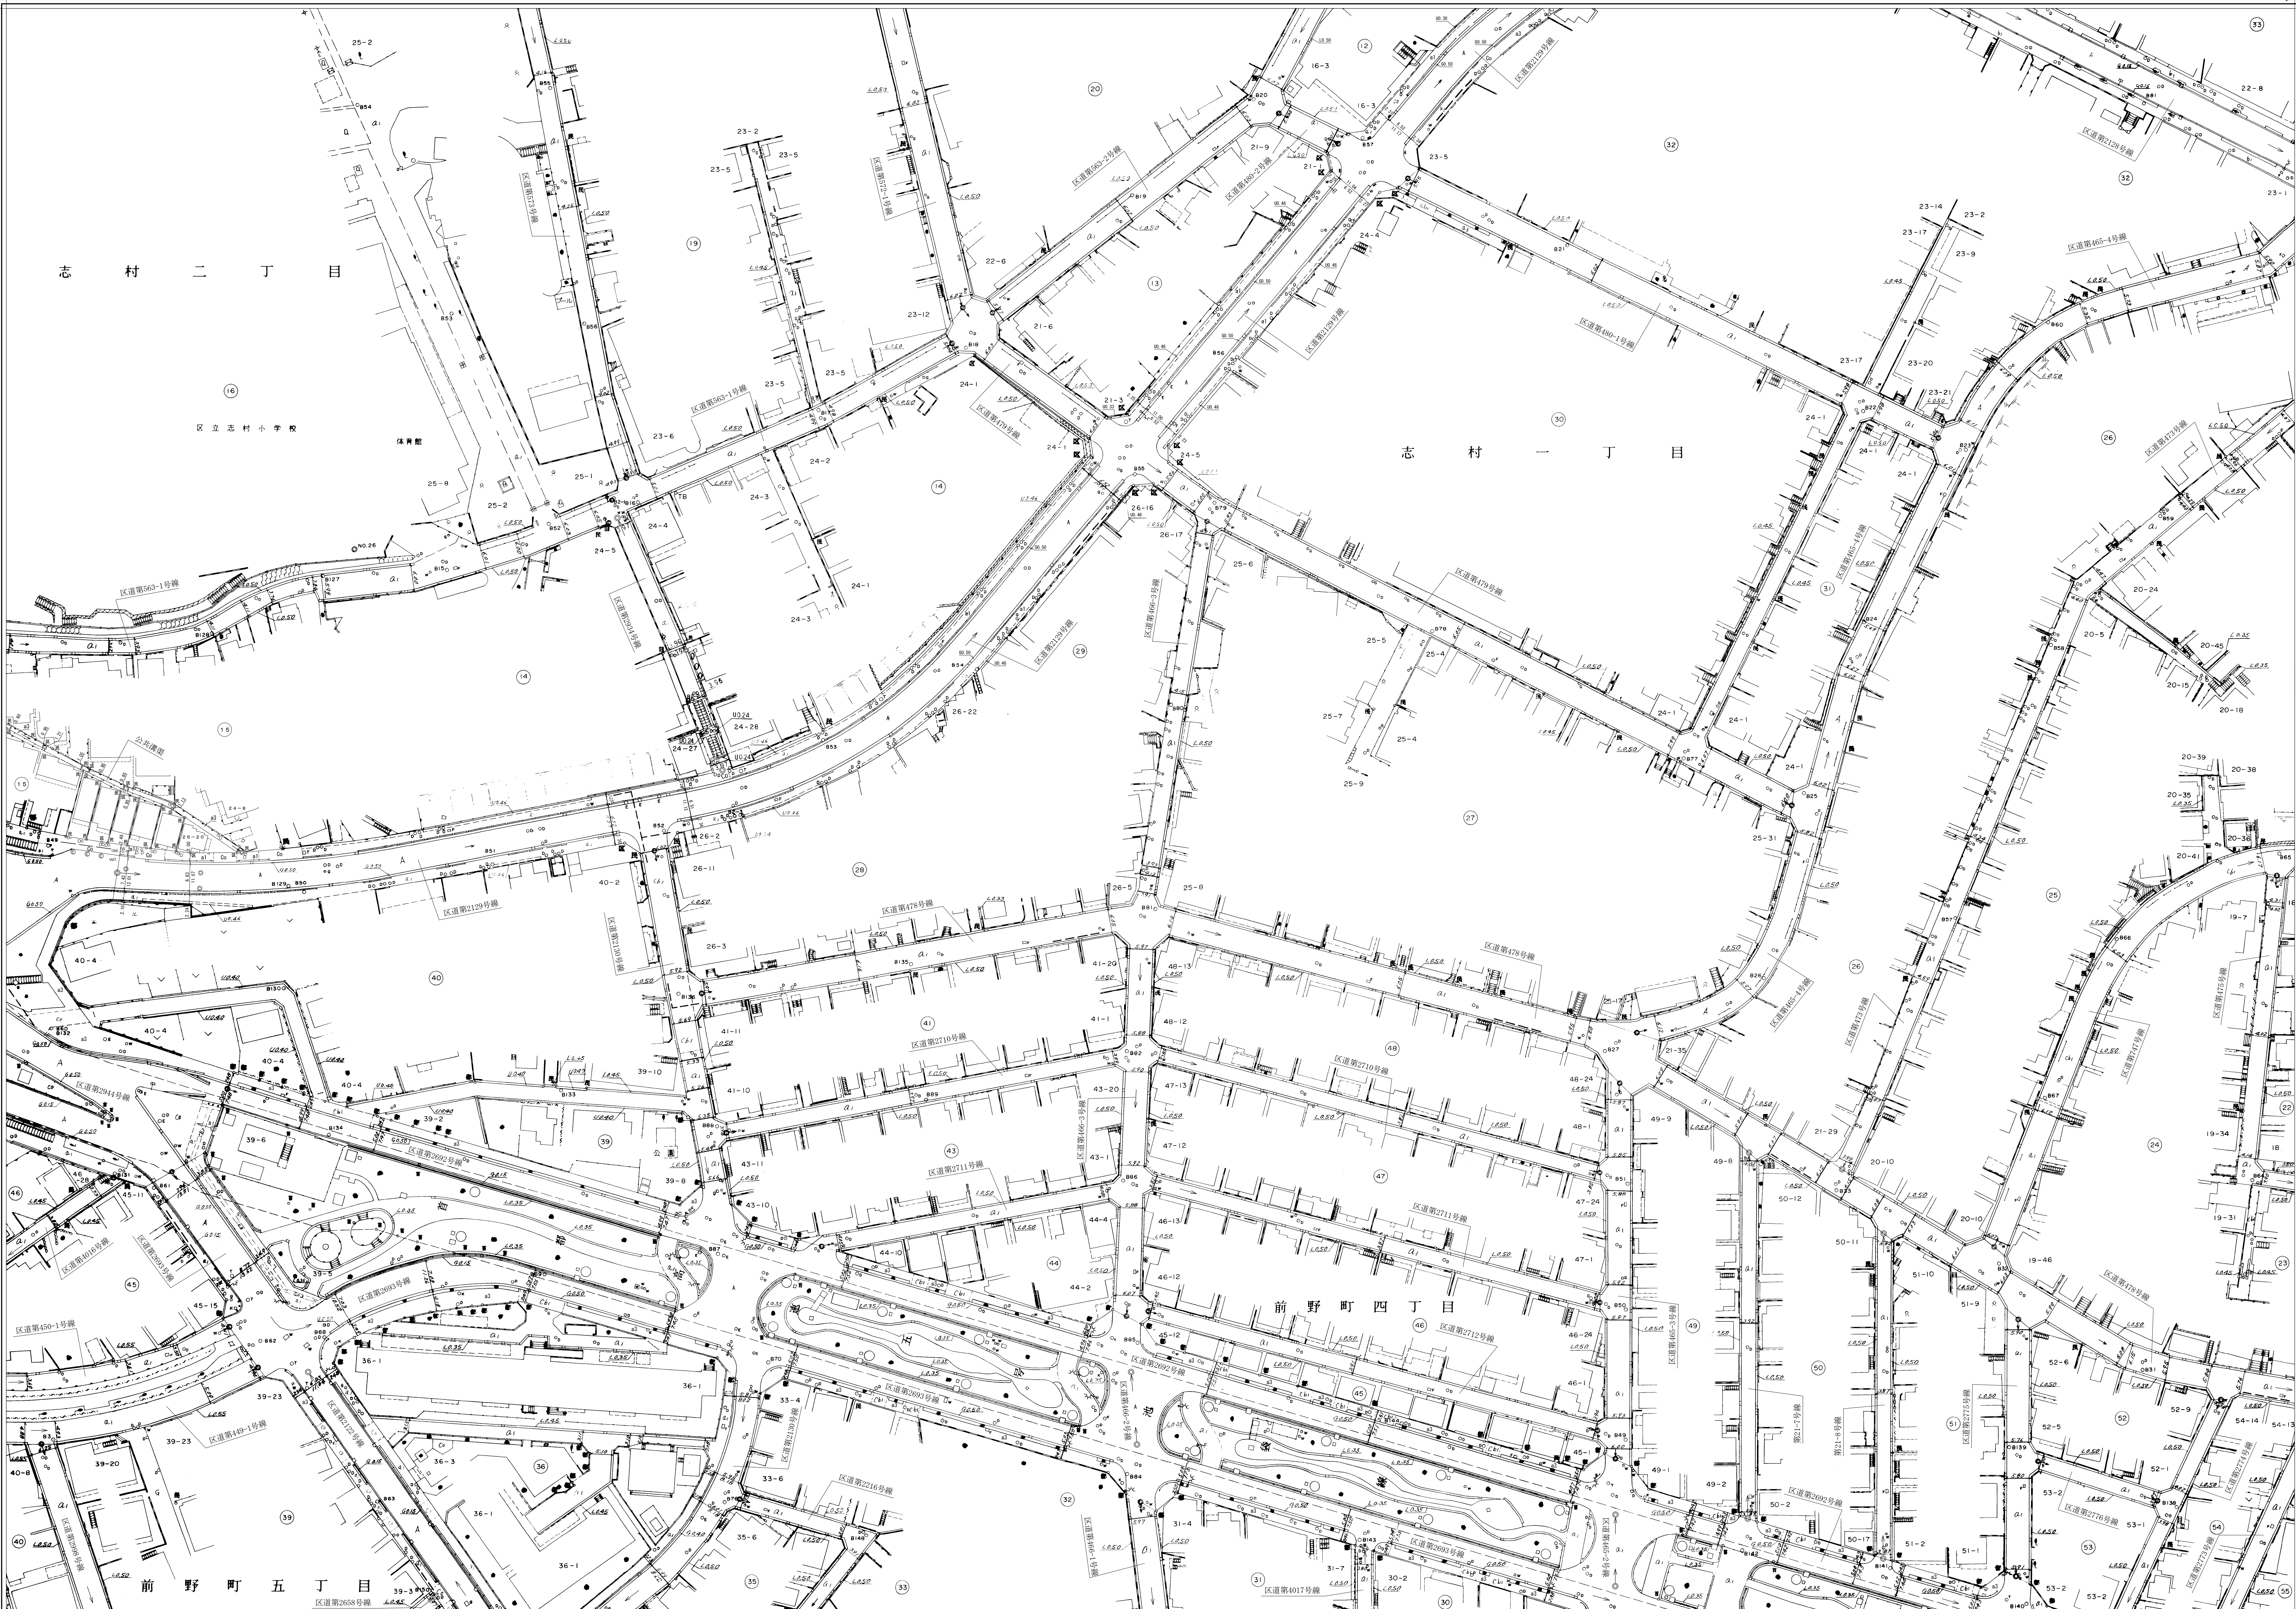

【25,194】
【25,194】
【25,194】

【25,194】
【25,194】
【25,194】

「世界測地系に対応」

縮尺 五百分之一

板橋 23-25	
国土地理院 (国土地理院)	()
世界測地系 (測地経緯2011)	()
世界測地系 (測地経緯2000)	()
日本測地系	カッコ無

【25,194】
【25,194】
【25,194】

【25,194】
【25,194】
【25,194】