

板橋

【-24,844】
【-25,194】
【-25,550】


23
15 16 17
25 26 27
35 36 37

道路台帳平面図 二十三号二十六番

平成三年一月調製
平成七年三月調製
令和五年一月補正

【-25,194】
【-25,194】
【-25,550】

【-25,194】
【-25,194】
【-25,550】

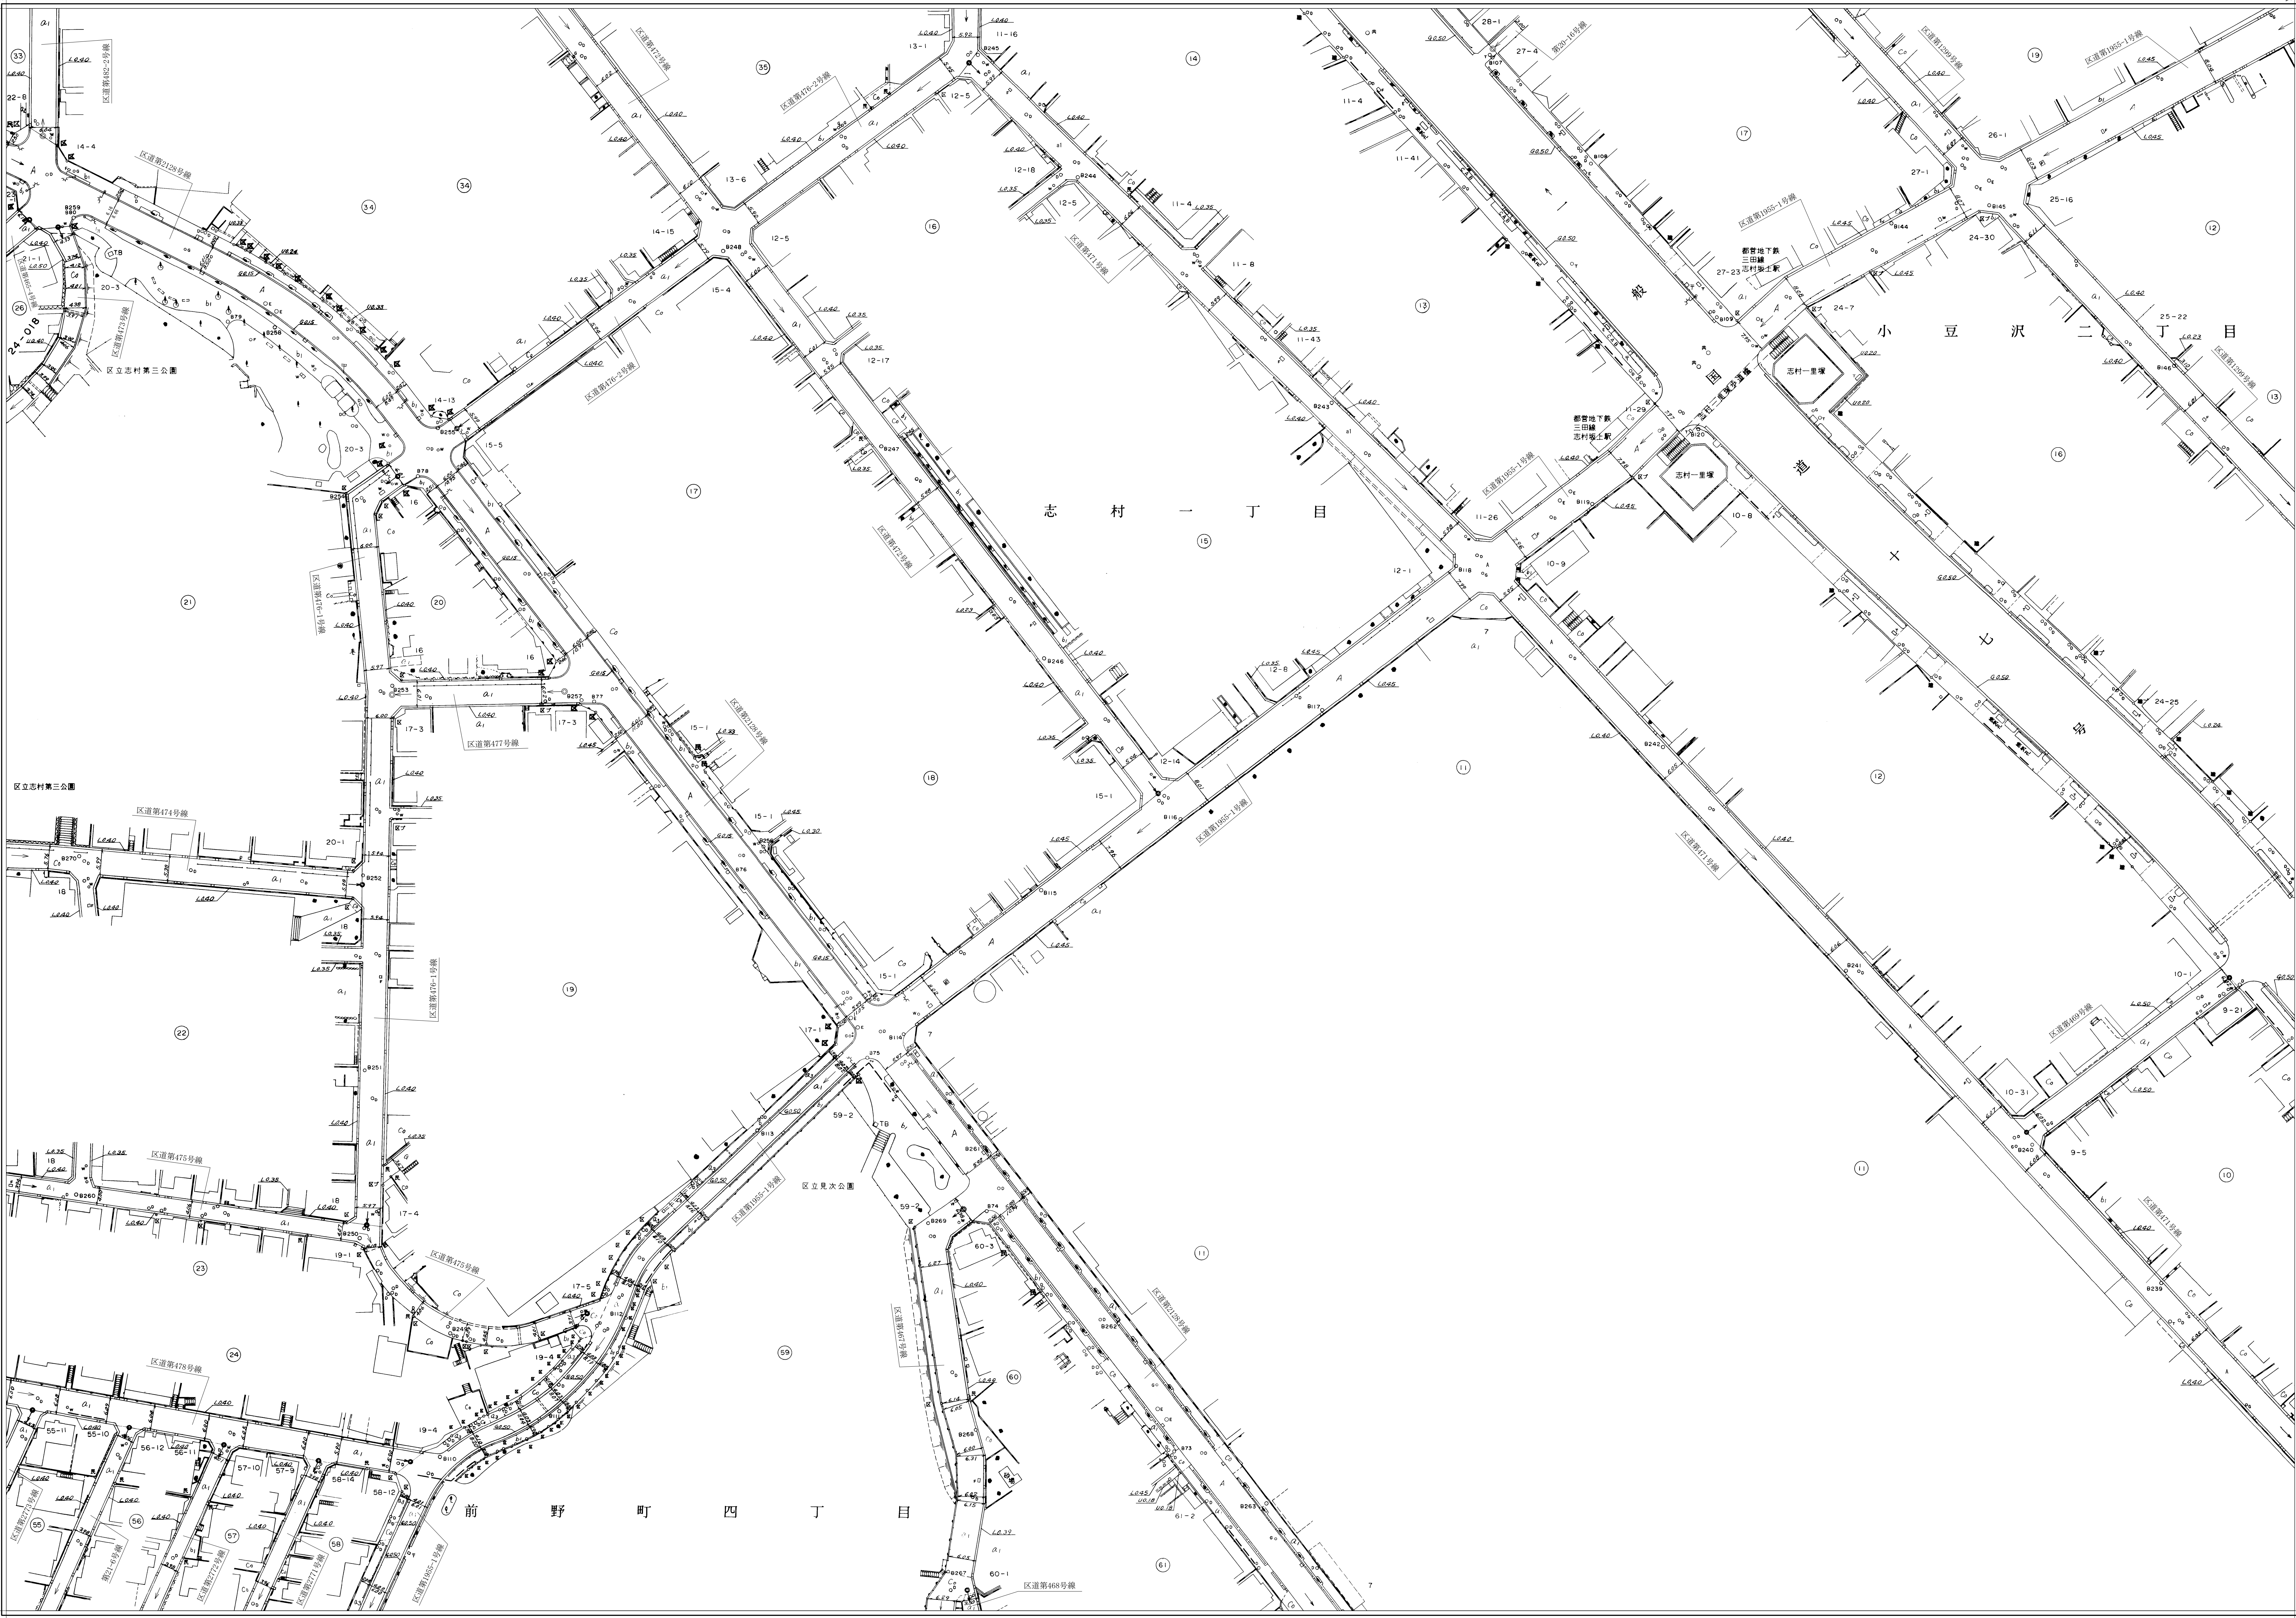

「世界測地系に対応」

縮尺 五百分之一

凡例 (図例)	()
世界測地系 (測法: 測線2011)	()
世界測地系 (測法: 測線2000)	()
日本測地系	カッパ

板橋 23-26

【-25,194】
【-25,194】
【-25,550】