


板橋

道路台帳平面図

二十三号二十六番

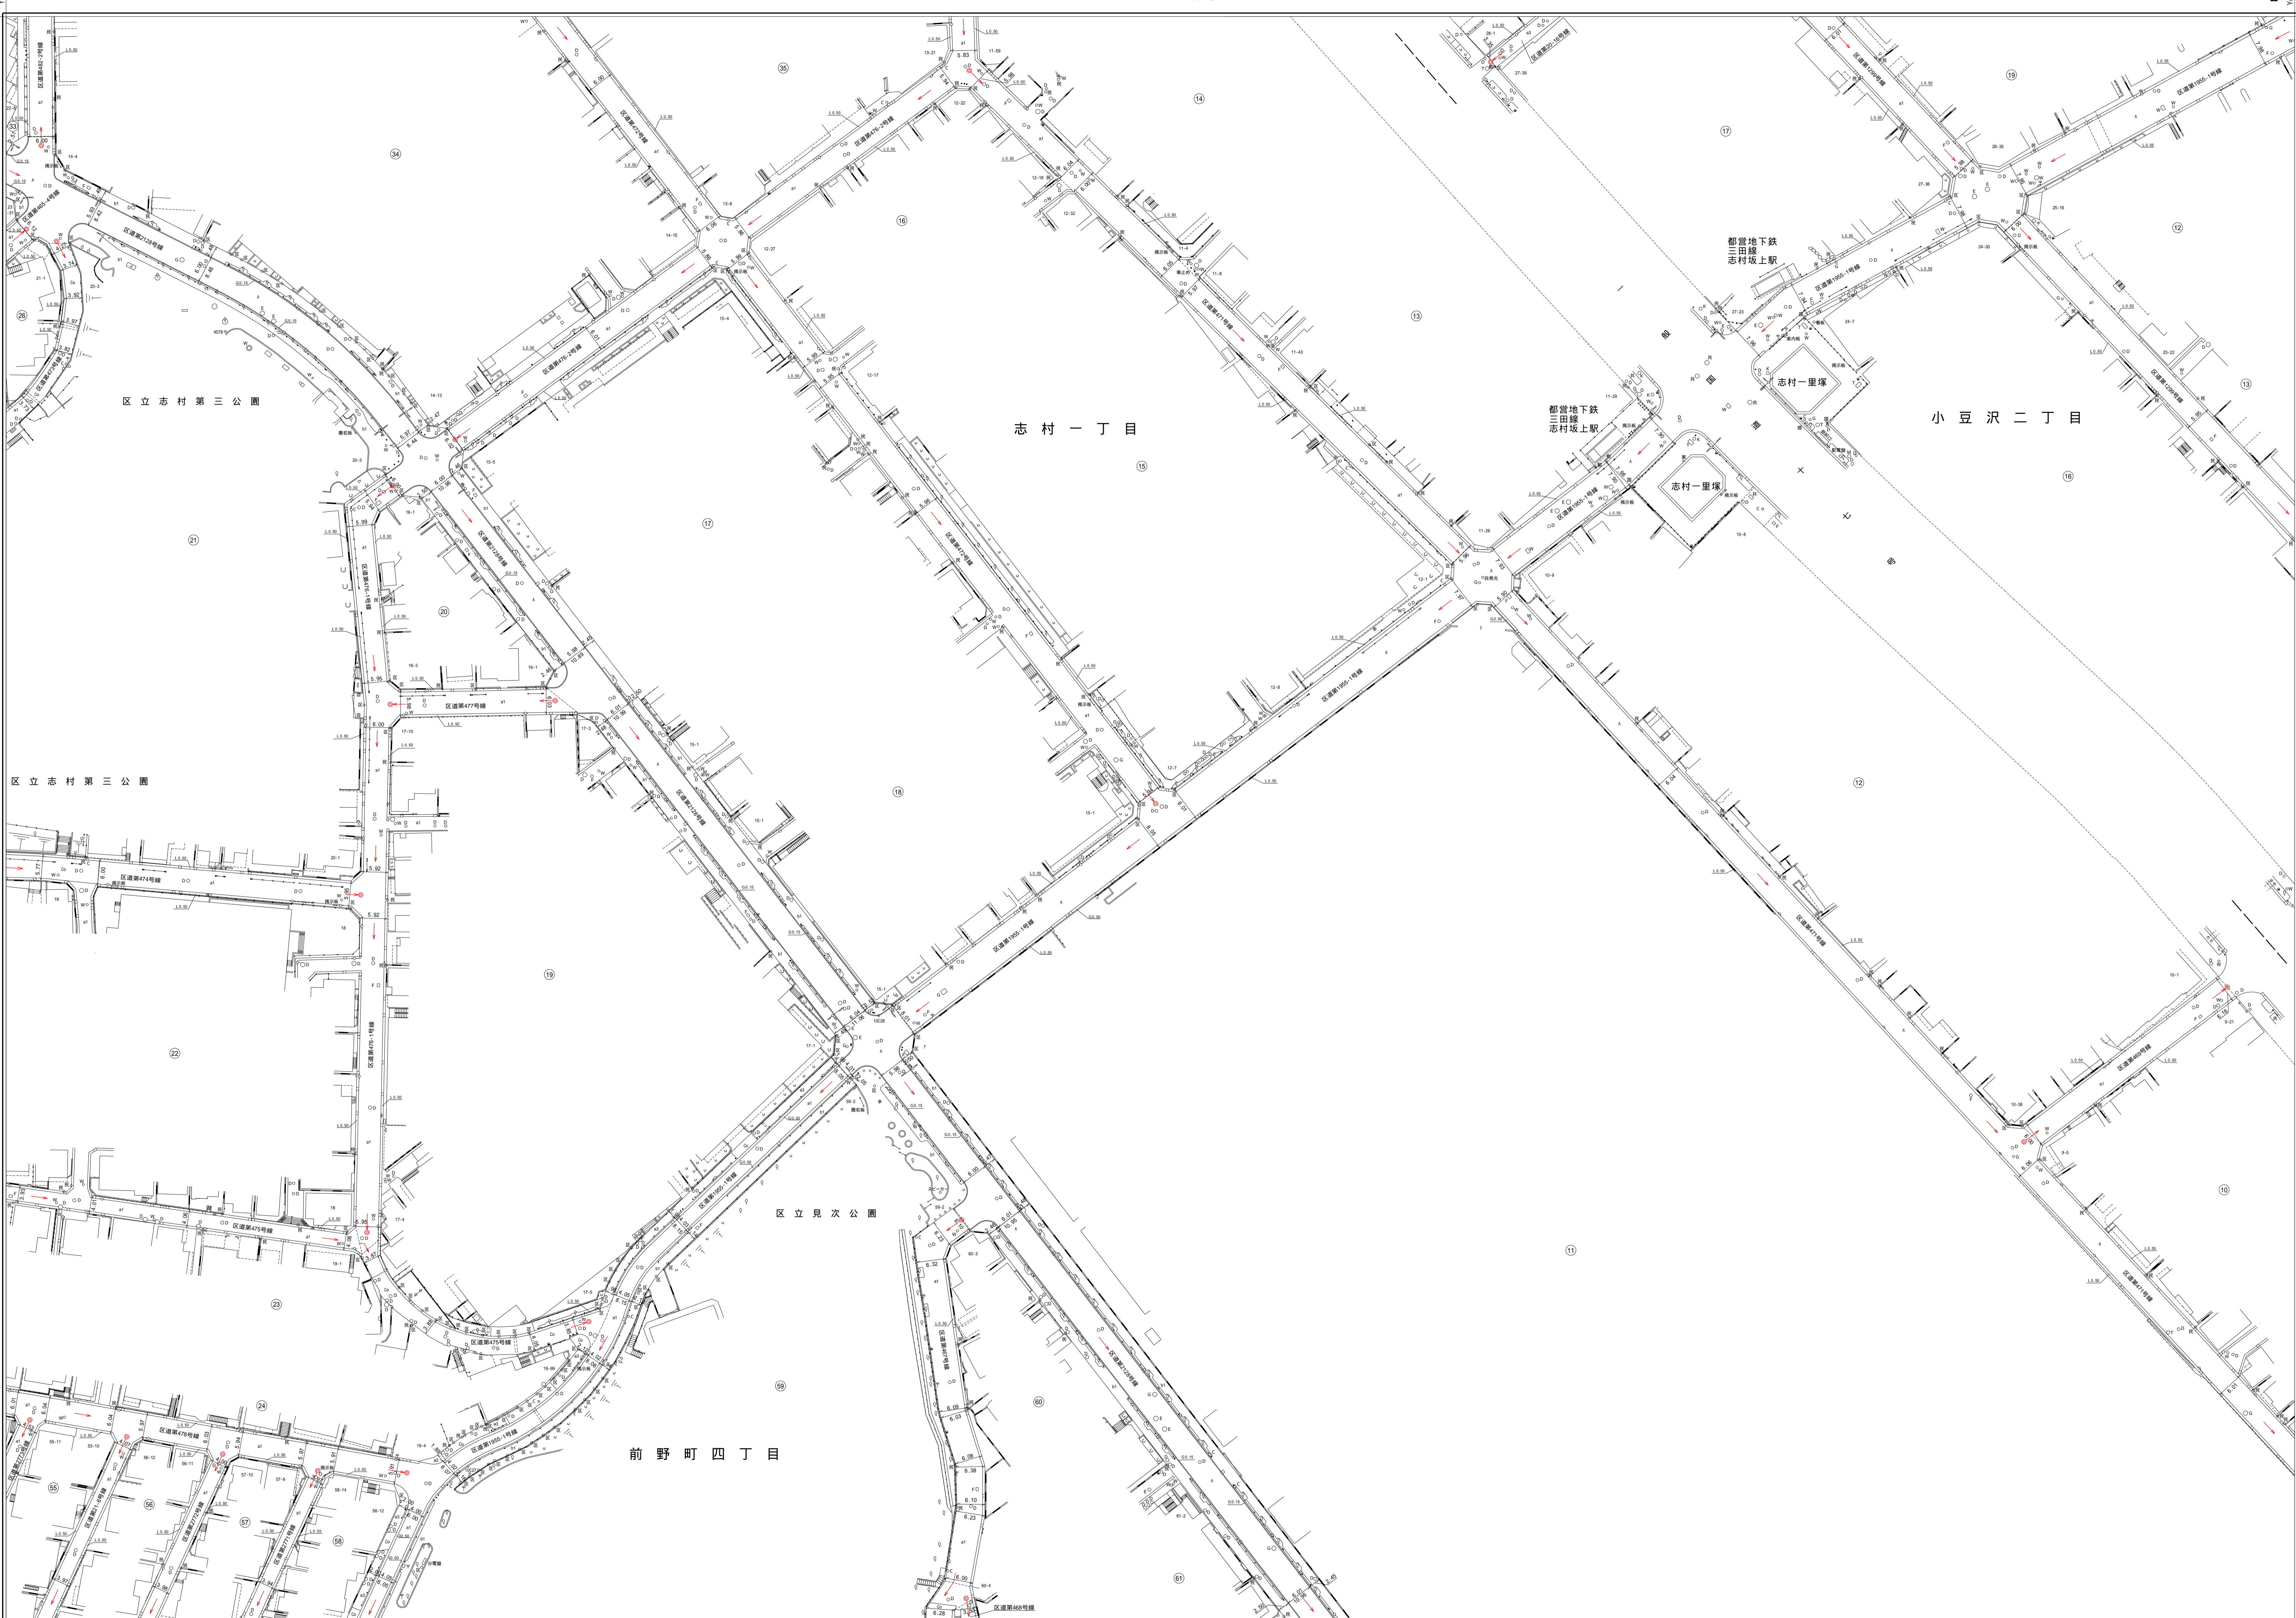


令和五年一月再補調製正製
平成八年三月

【-25,194】
(-25,194)
X=-25,550

【-25,194】
(-25,194)
X=-25,550

「世界測地系に対応」

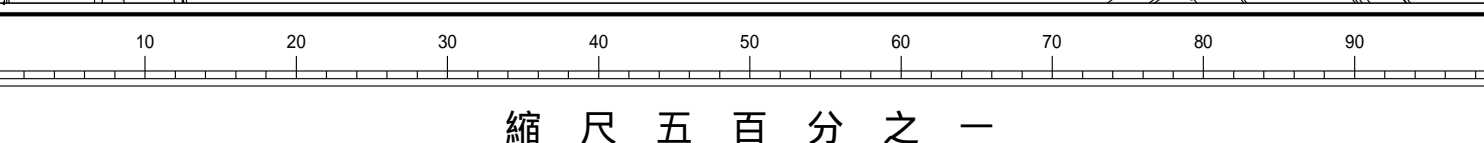

縮尺五百分之一

万国(国標)	()
世界測地系(測地基準2011)	()
世界測地系(測地基準2000)	()
日本測地系	カッコ無

板橋 23-26

【-12,202】
(-12,202)
Y=-12,500

【-12,202】
(-12,202)
Y=-12,500

23
15 16 17
25 26 27
35 36 37