


板橋

【-24,844】
【-24,844】
【-24,844】
Y=11,793
X=25,200

16	17	18
26	27	28
36	37	38

道路台帳平面図 二十三号二十七番

平成三年一月調製
平成七年三月補正
令和三年二月補正
令和八年一月再製

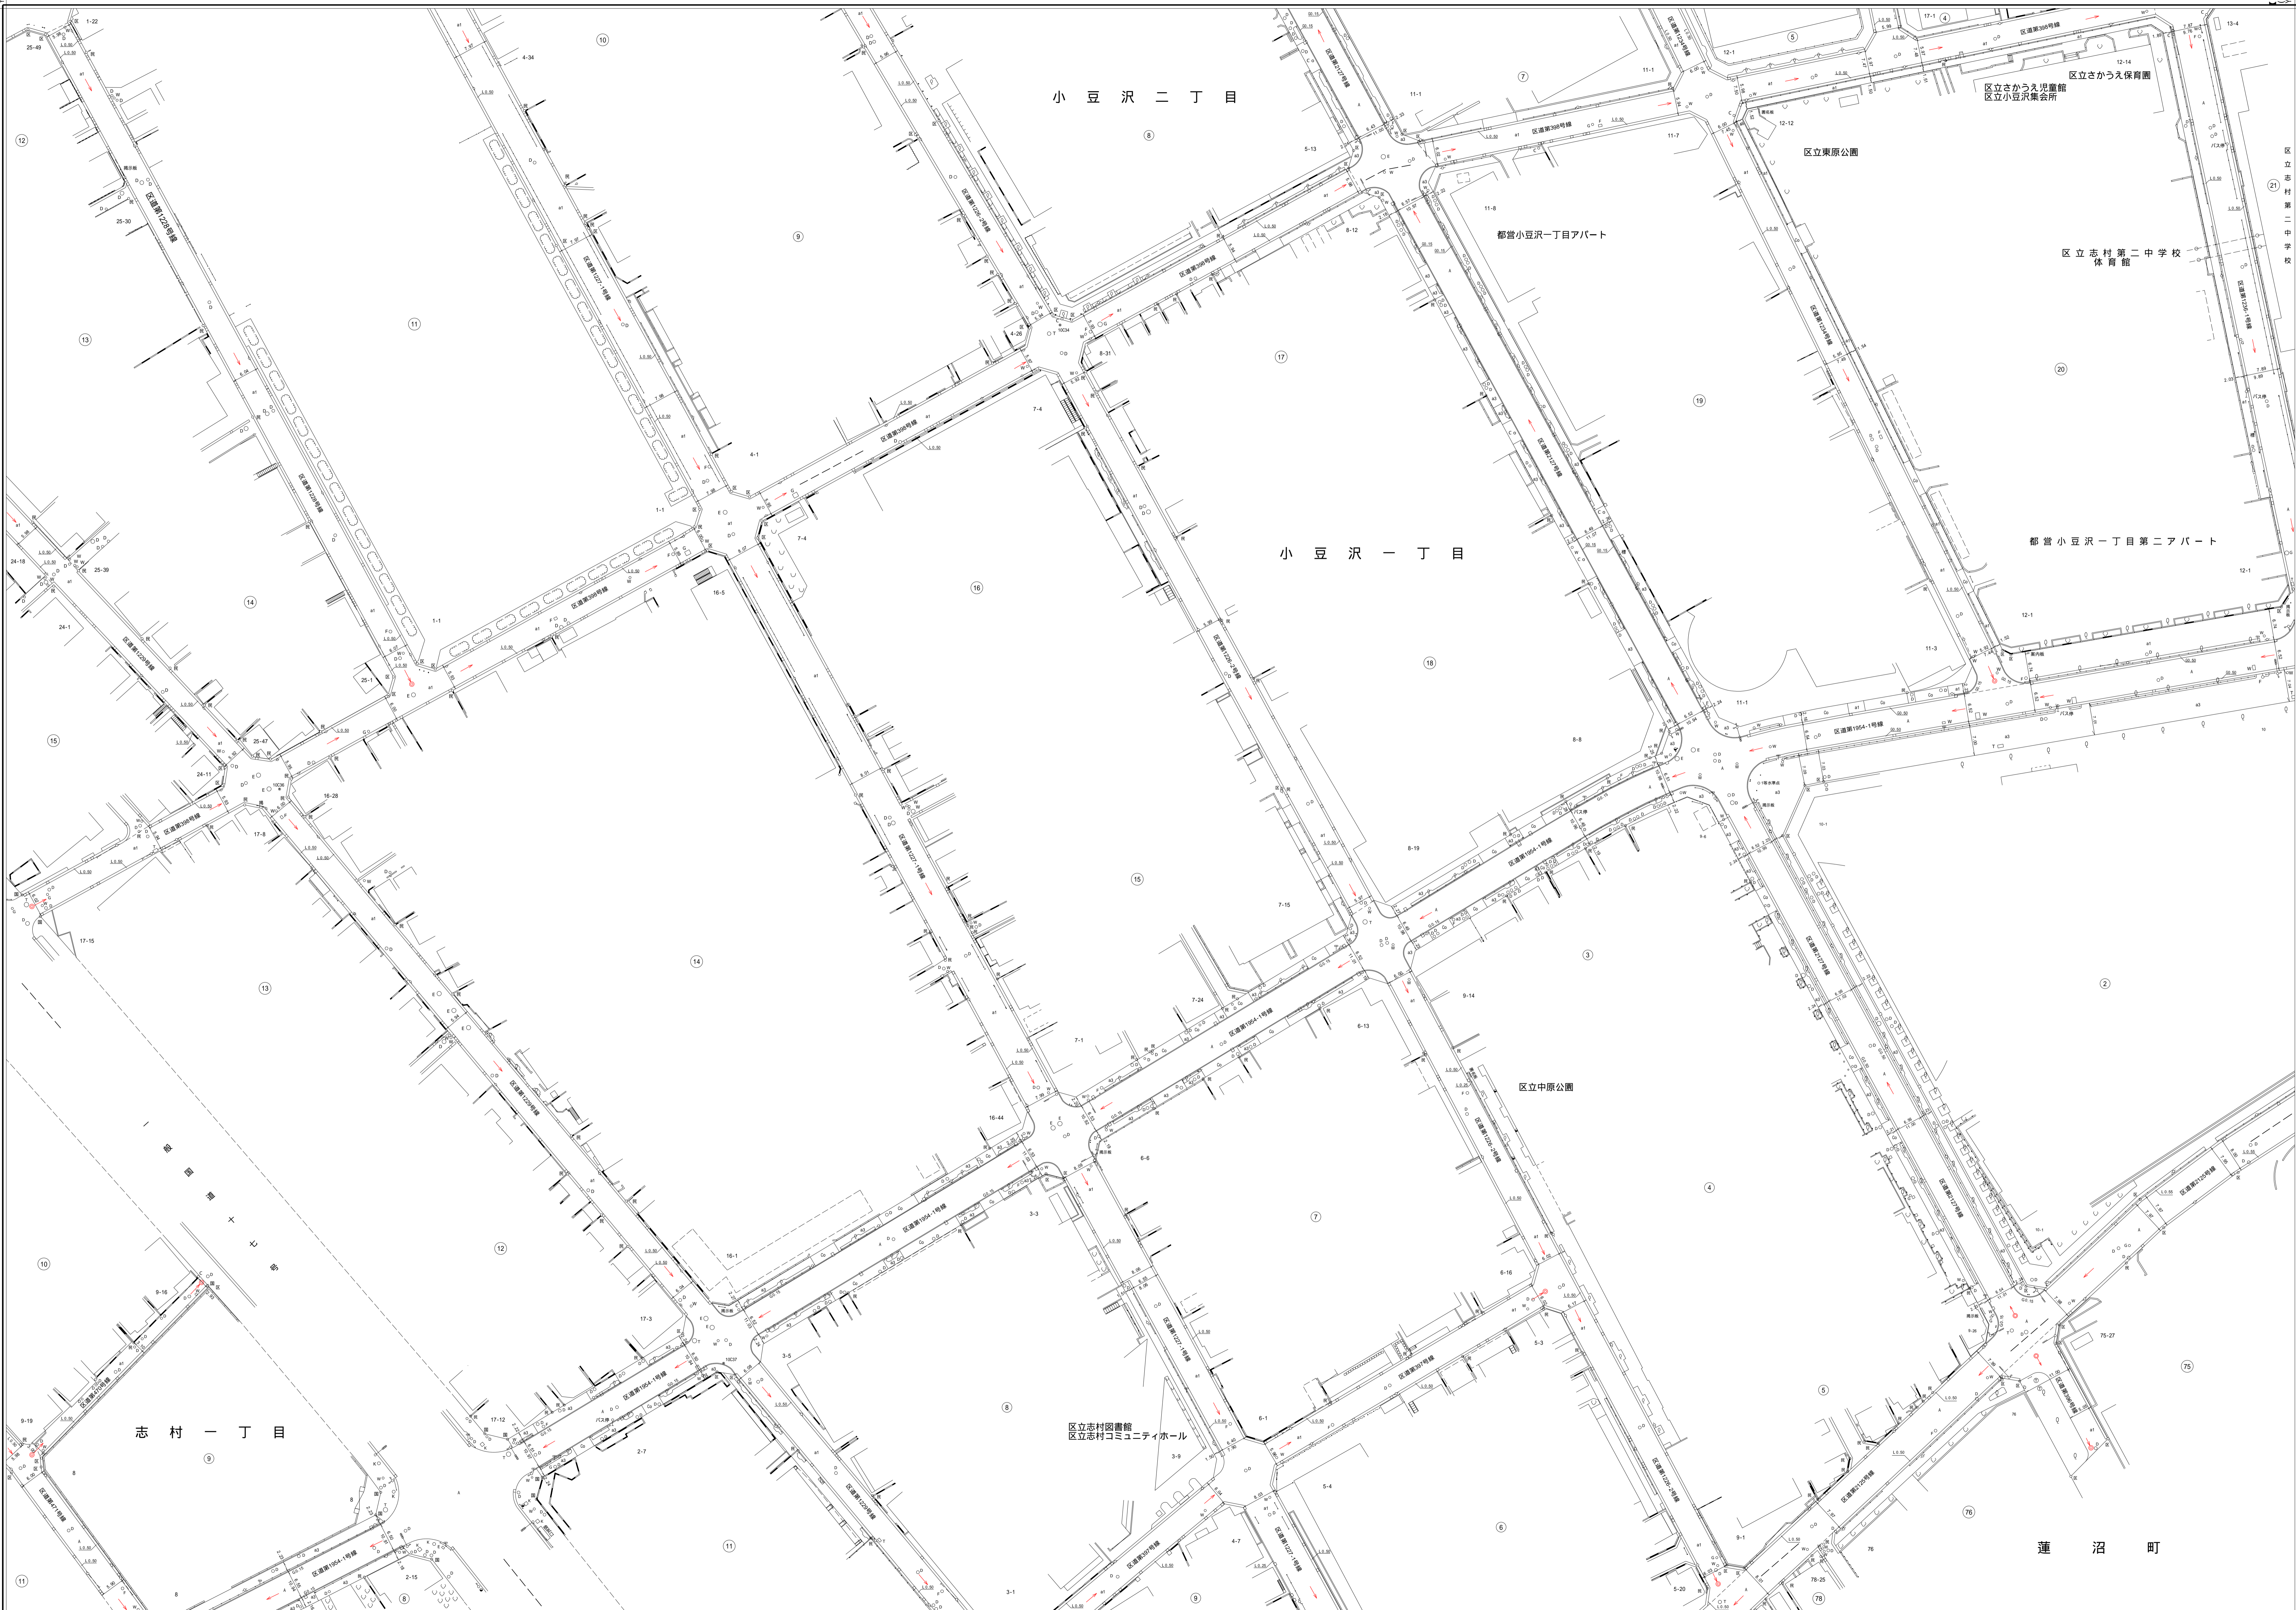

【-25,194】
【-25,194】
【-25,194】
Y=11,793
X=25,500

【-25,194】
【-25,194】
【-25,194】
Y=11,793
X=25,500

「世界測地系に対応」

縮尺五百分之一

凡例 (図例)	
世界測地系 (測地経緯2011)	()
世界測地系 (測地経緯2000)	()
日本測地系	カッコ無

板橋 23-27

【-24,844】
【-24,844】
【-24,844】
Y=11,793
X=25,200