


板橋

[14, 792]
C14, 200
[25, 191]
C25, 544
[25, 191]
X=25,550

[14, 792]
C14, 200
[25, 191]
C25, 544
[25, 191]
X=25,550

平成八年一月調製
令和四年二月補正

23
30 21 22
40 31 32
50 41 42

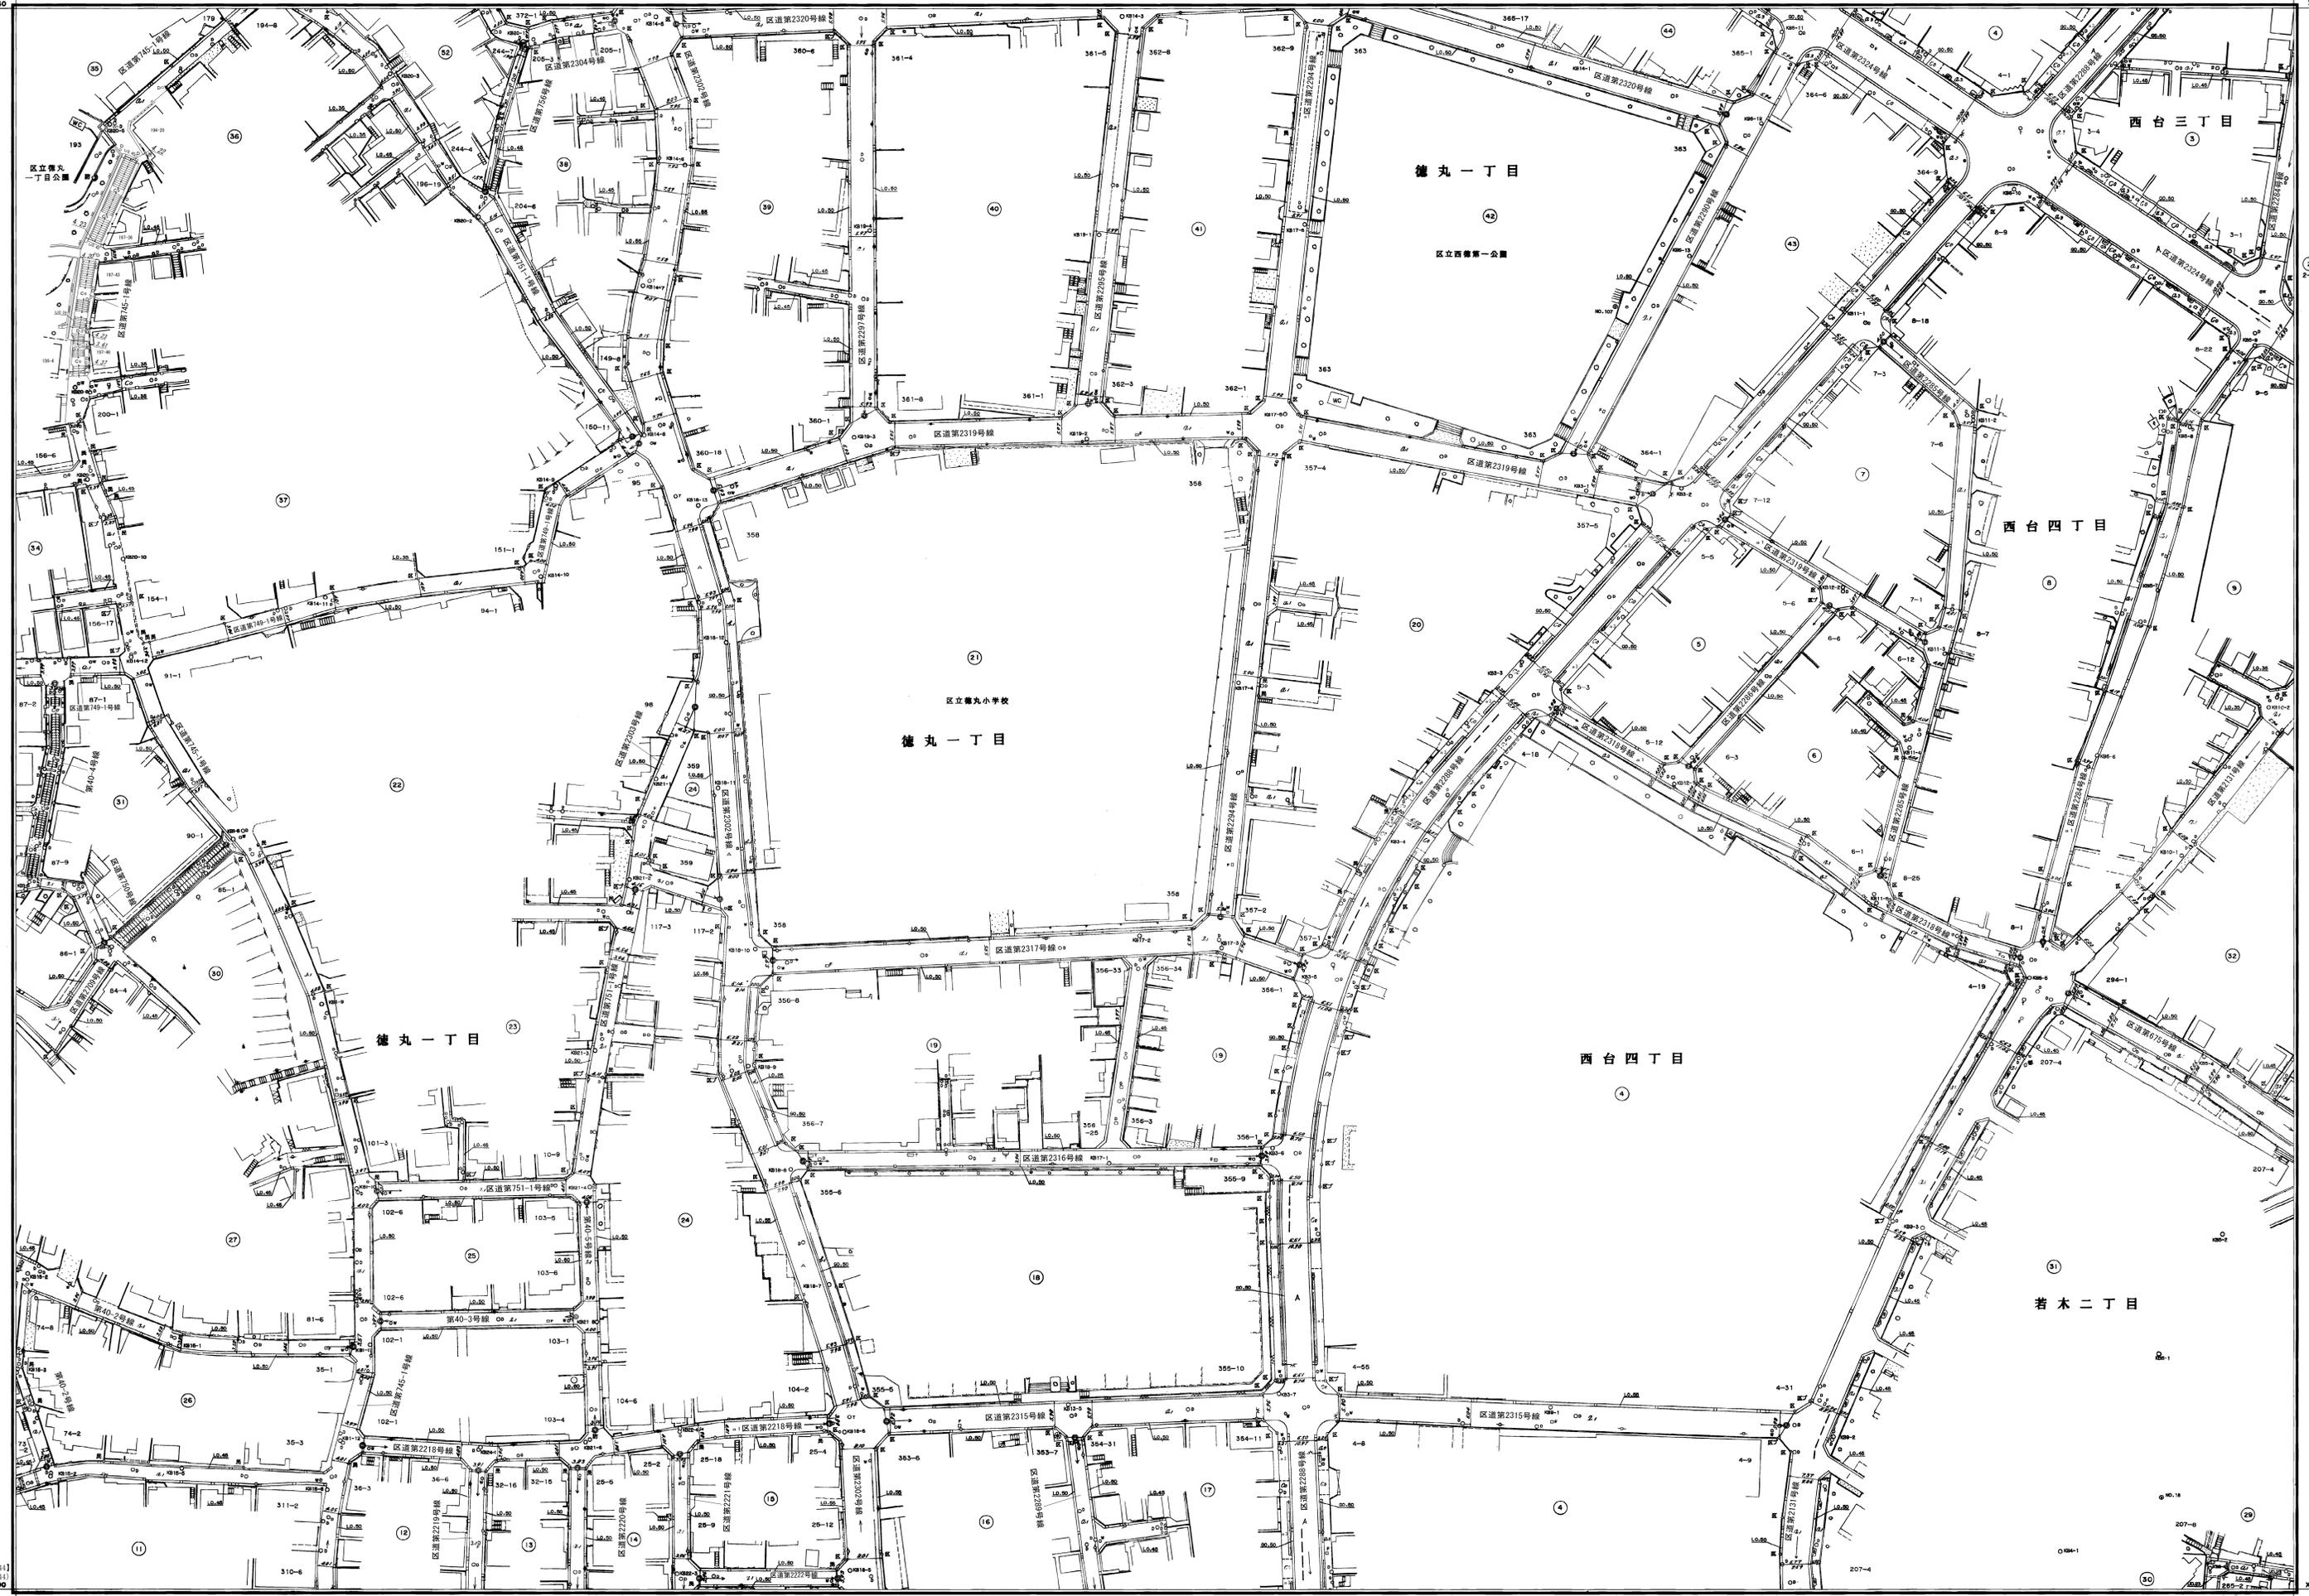

道路台帳平面図 二十三号三十一番

[25, 544]
C25, 544
[25, 544]
X=25,900

[25, 544]
C25, 544
[25, 544]
X=25,900

縮尺五百分之一

23-31