


板橋

道路台帳平面図 二十三号三十四番

平成七年一月 調製
令和五年一月 補正

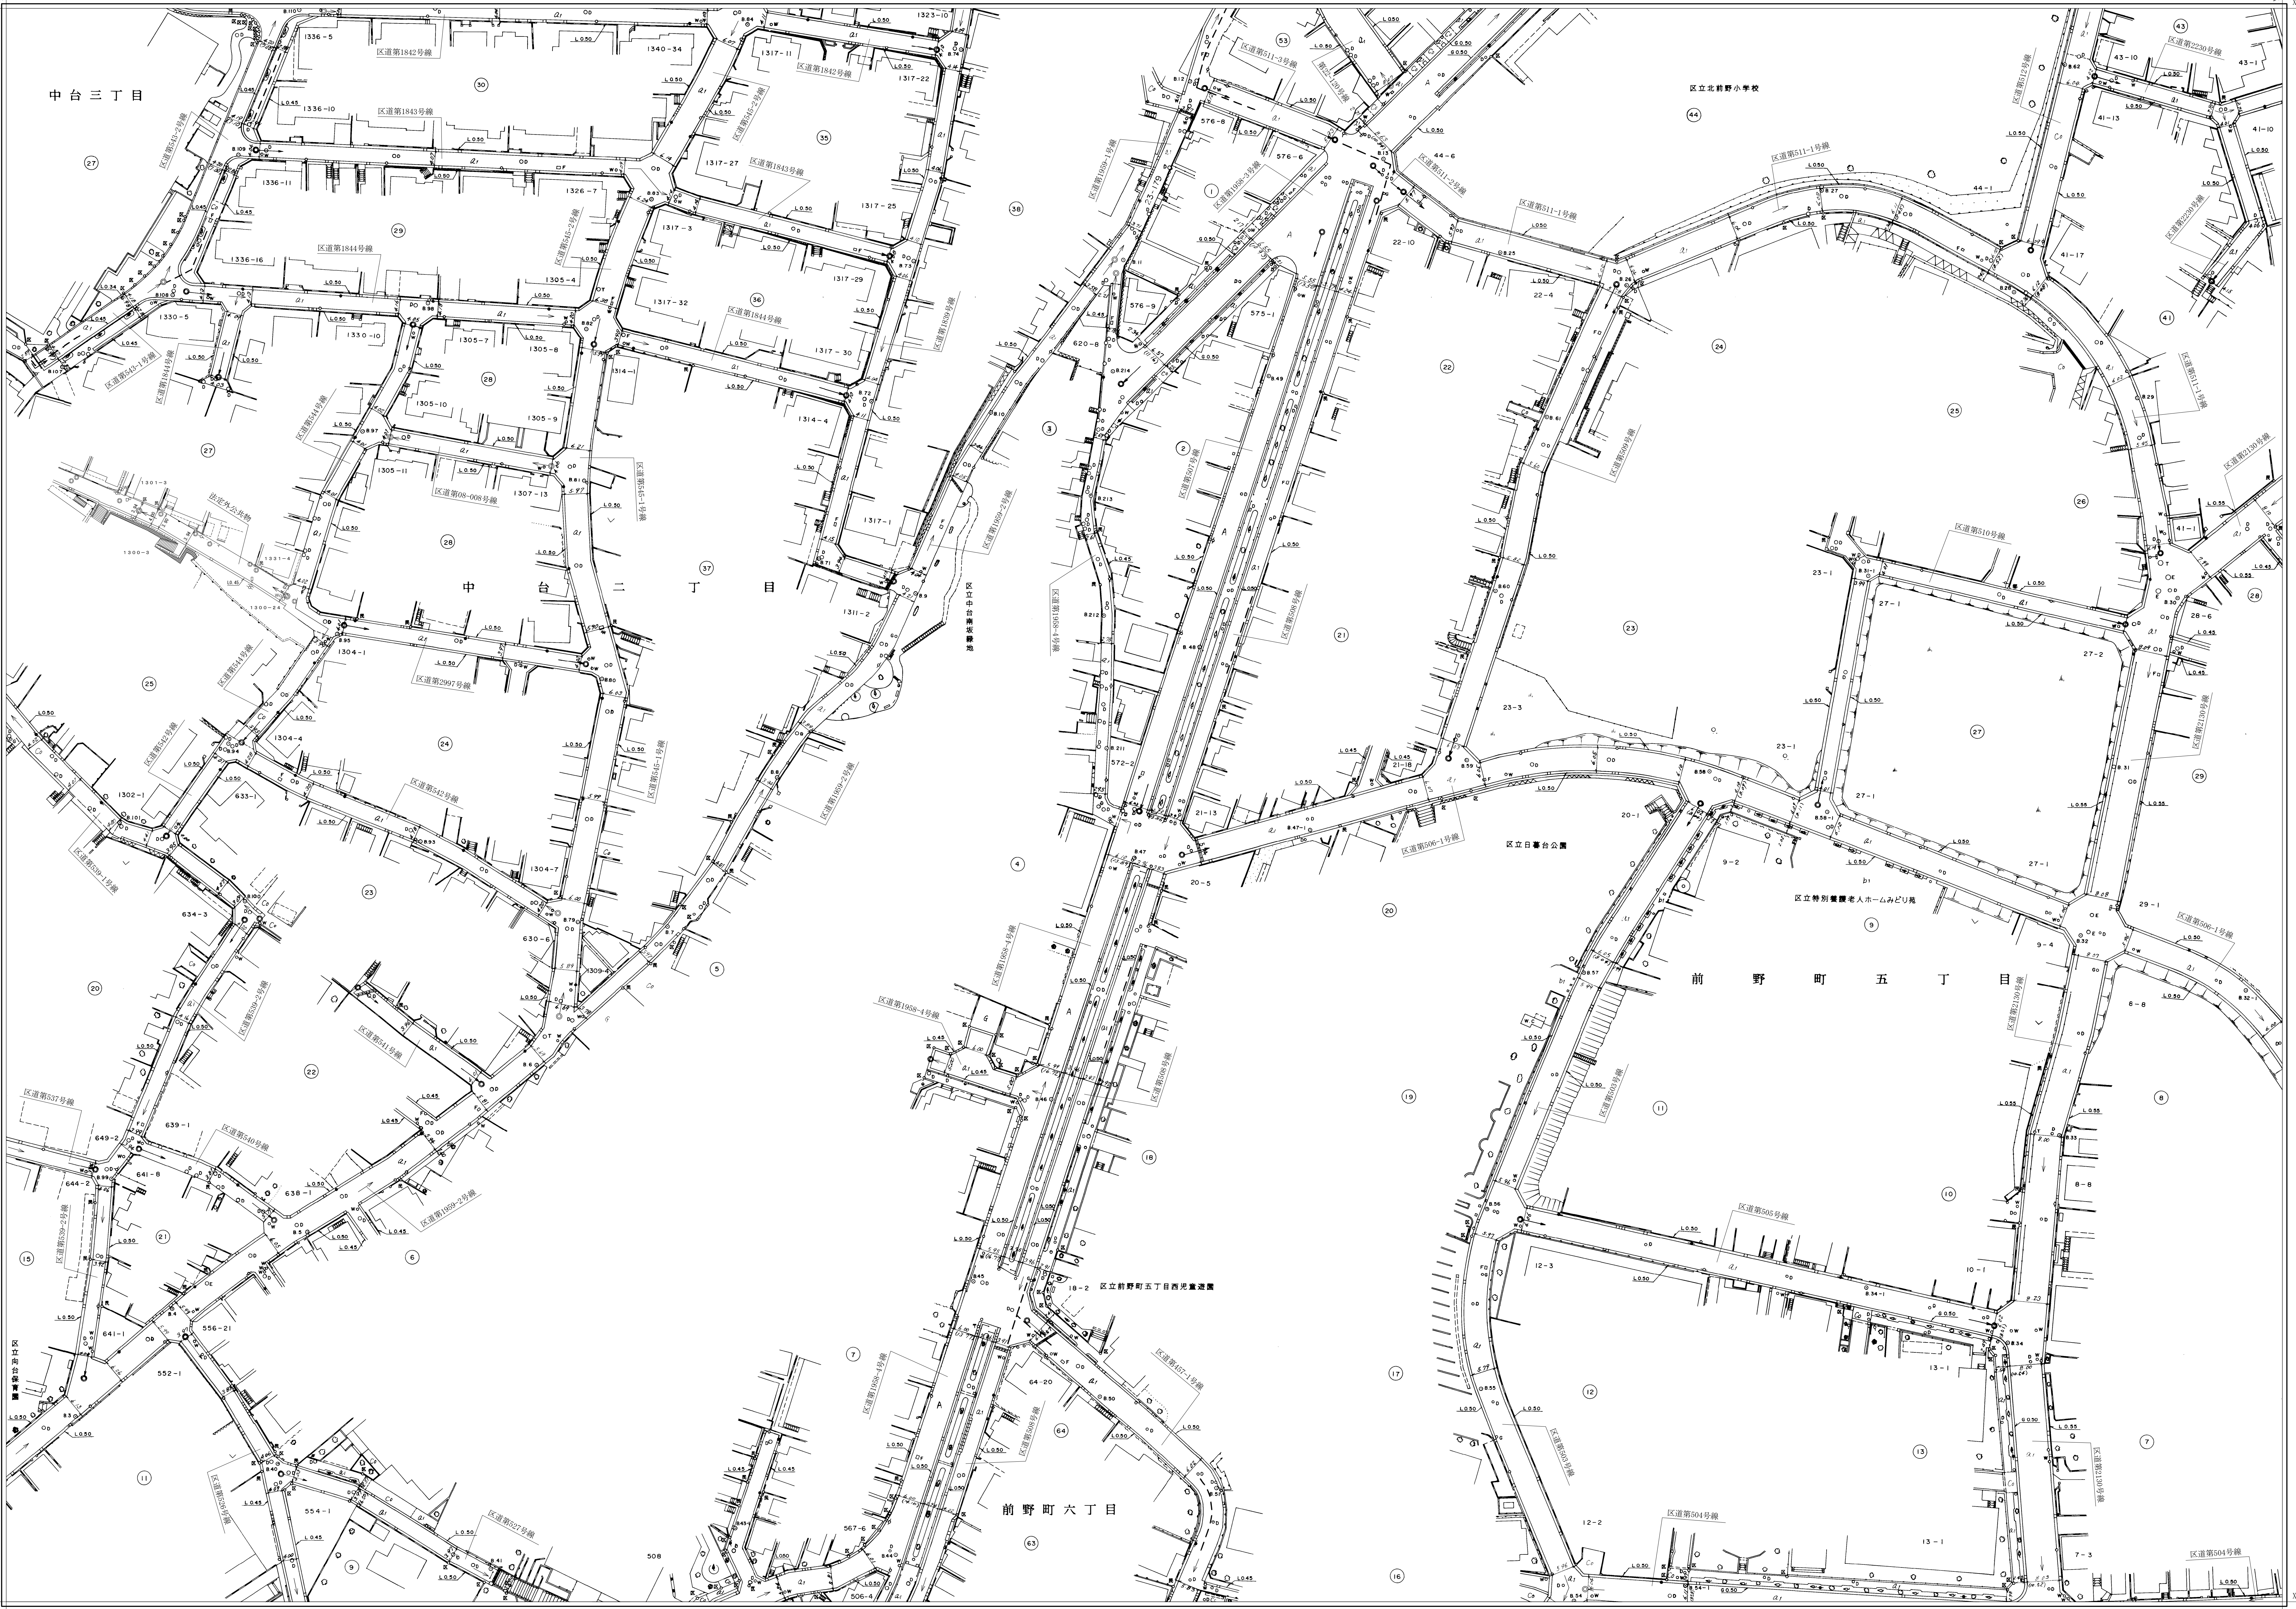

【-25,544】
【-25,544】
X=25,500

【-25,544】
【-25,544】
X=25,500

「世界測地系に対応」

縮尺 五百分之一

大綱(道幅別)	()
世界測地系(測線長500)	()
世界測地系(測線長2000)	()
日本測地系	カッコ無