

板橋


[-25.544]
[-25.544]
X=-25.900

23
40 31 32
60 41 42
51 52

道路台帳平面図 二十三号四十一番

[-25.544]
[-25.544]
X=-25.900


平成八年一月 調製
平成二十三年二月 補正
平成二十八年十二月 再製

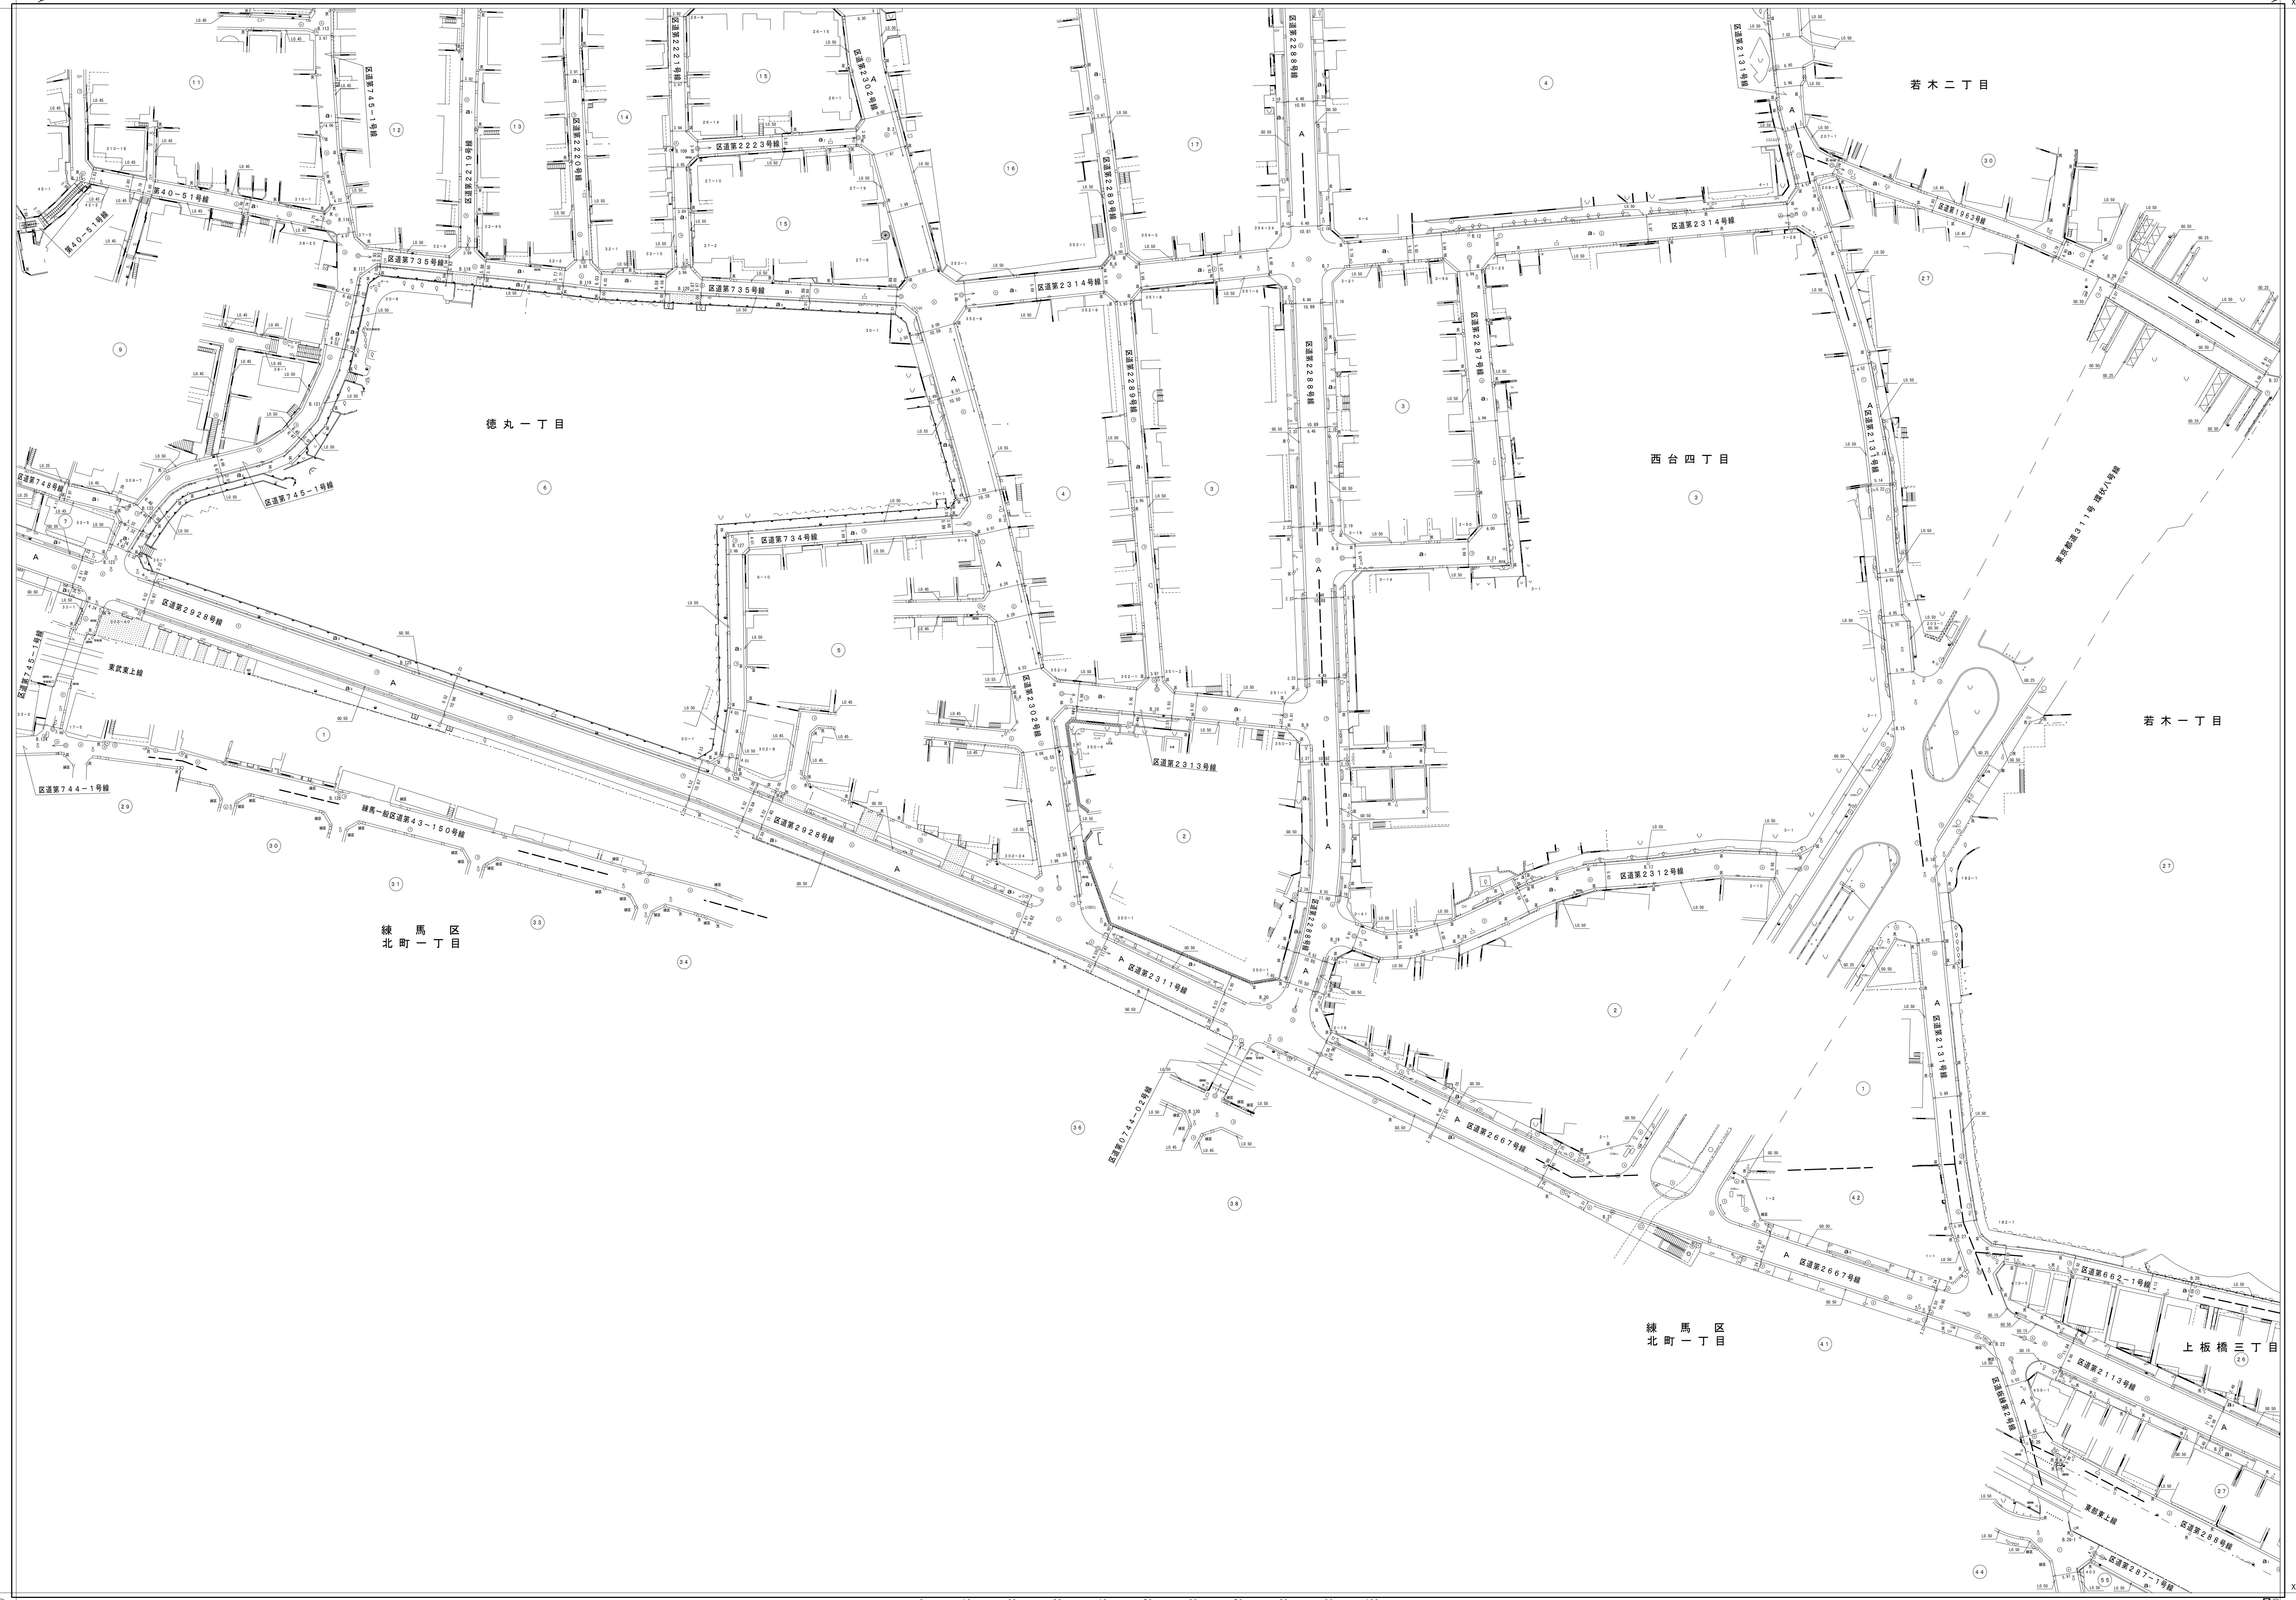

[-25.894]
[-25.894]
X=-26.250

[-25.894]
[-25.894]
X=-26.250

「世界測地系に対応」

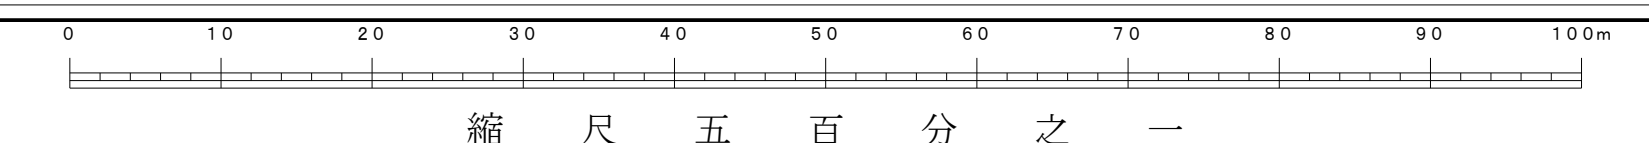

縮尺五百分の一

凡例 (産権種別)	[]
世界測地系 (測地成果 2011)	[]
世界測地系 (測地成果 2000)	[]
日本測地系	[]

板橋 23-41

[-15.894]
[-15.894]
Y=-15.000

[-15.894]
[-15.894]
Y=-15.000