

板橋


道路台帳平面図 二十三号四十二番

[-25.544]
[-25.544]
X=-25.900

[-25.544]
[-25.544]
X=-25.900

平成二年十一月 調製
平成七年一月 補正
平成二十三年二月 補正
平成二十六年三月 補正
平成二十七年三月 補正
平成二十八年十二月 再製

23
31 32 33
41 42 43
51 52 53

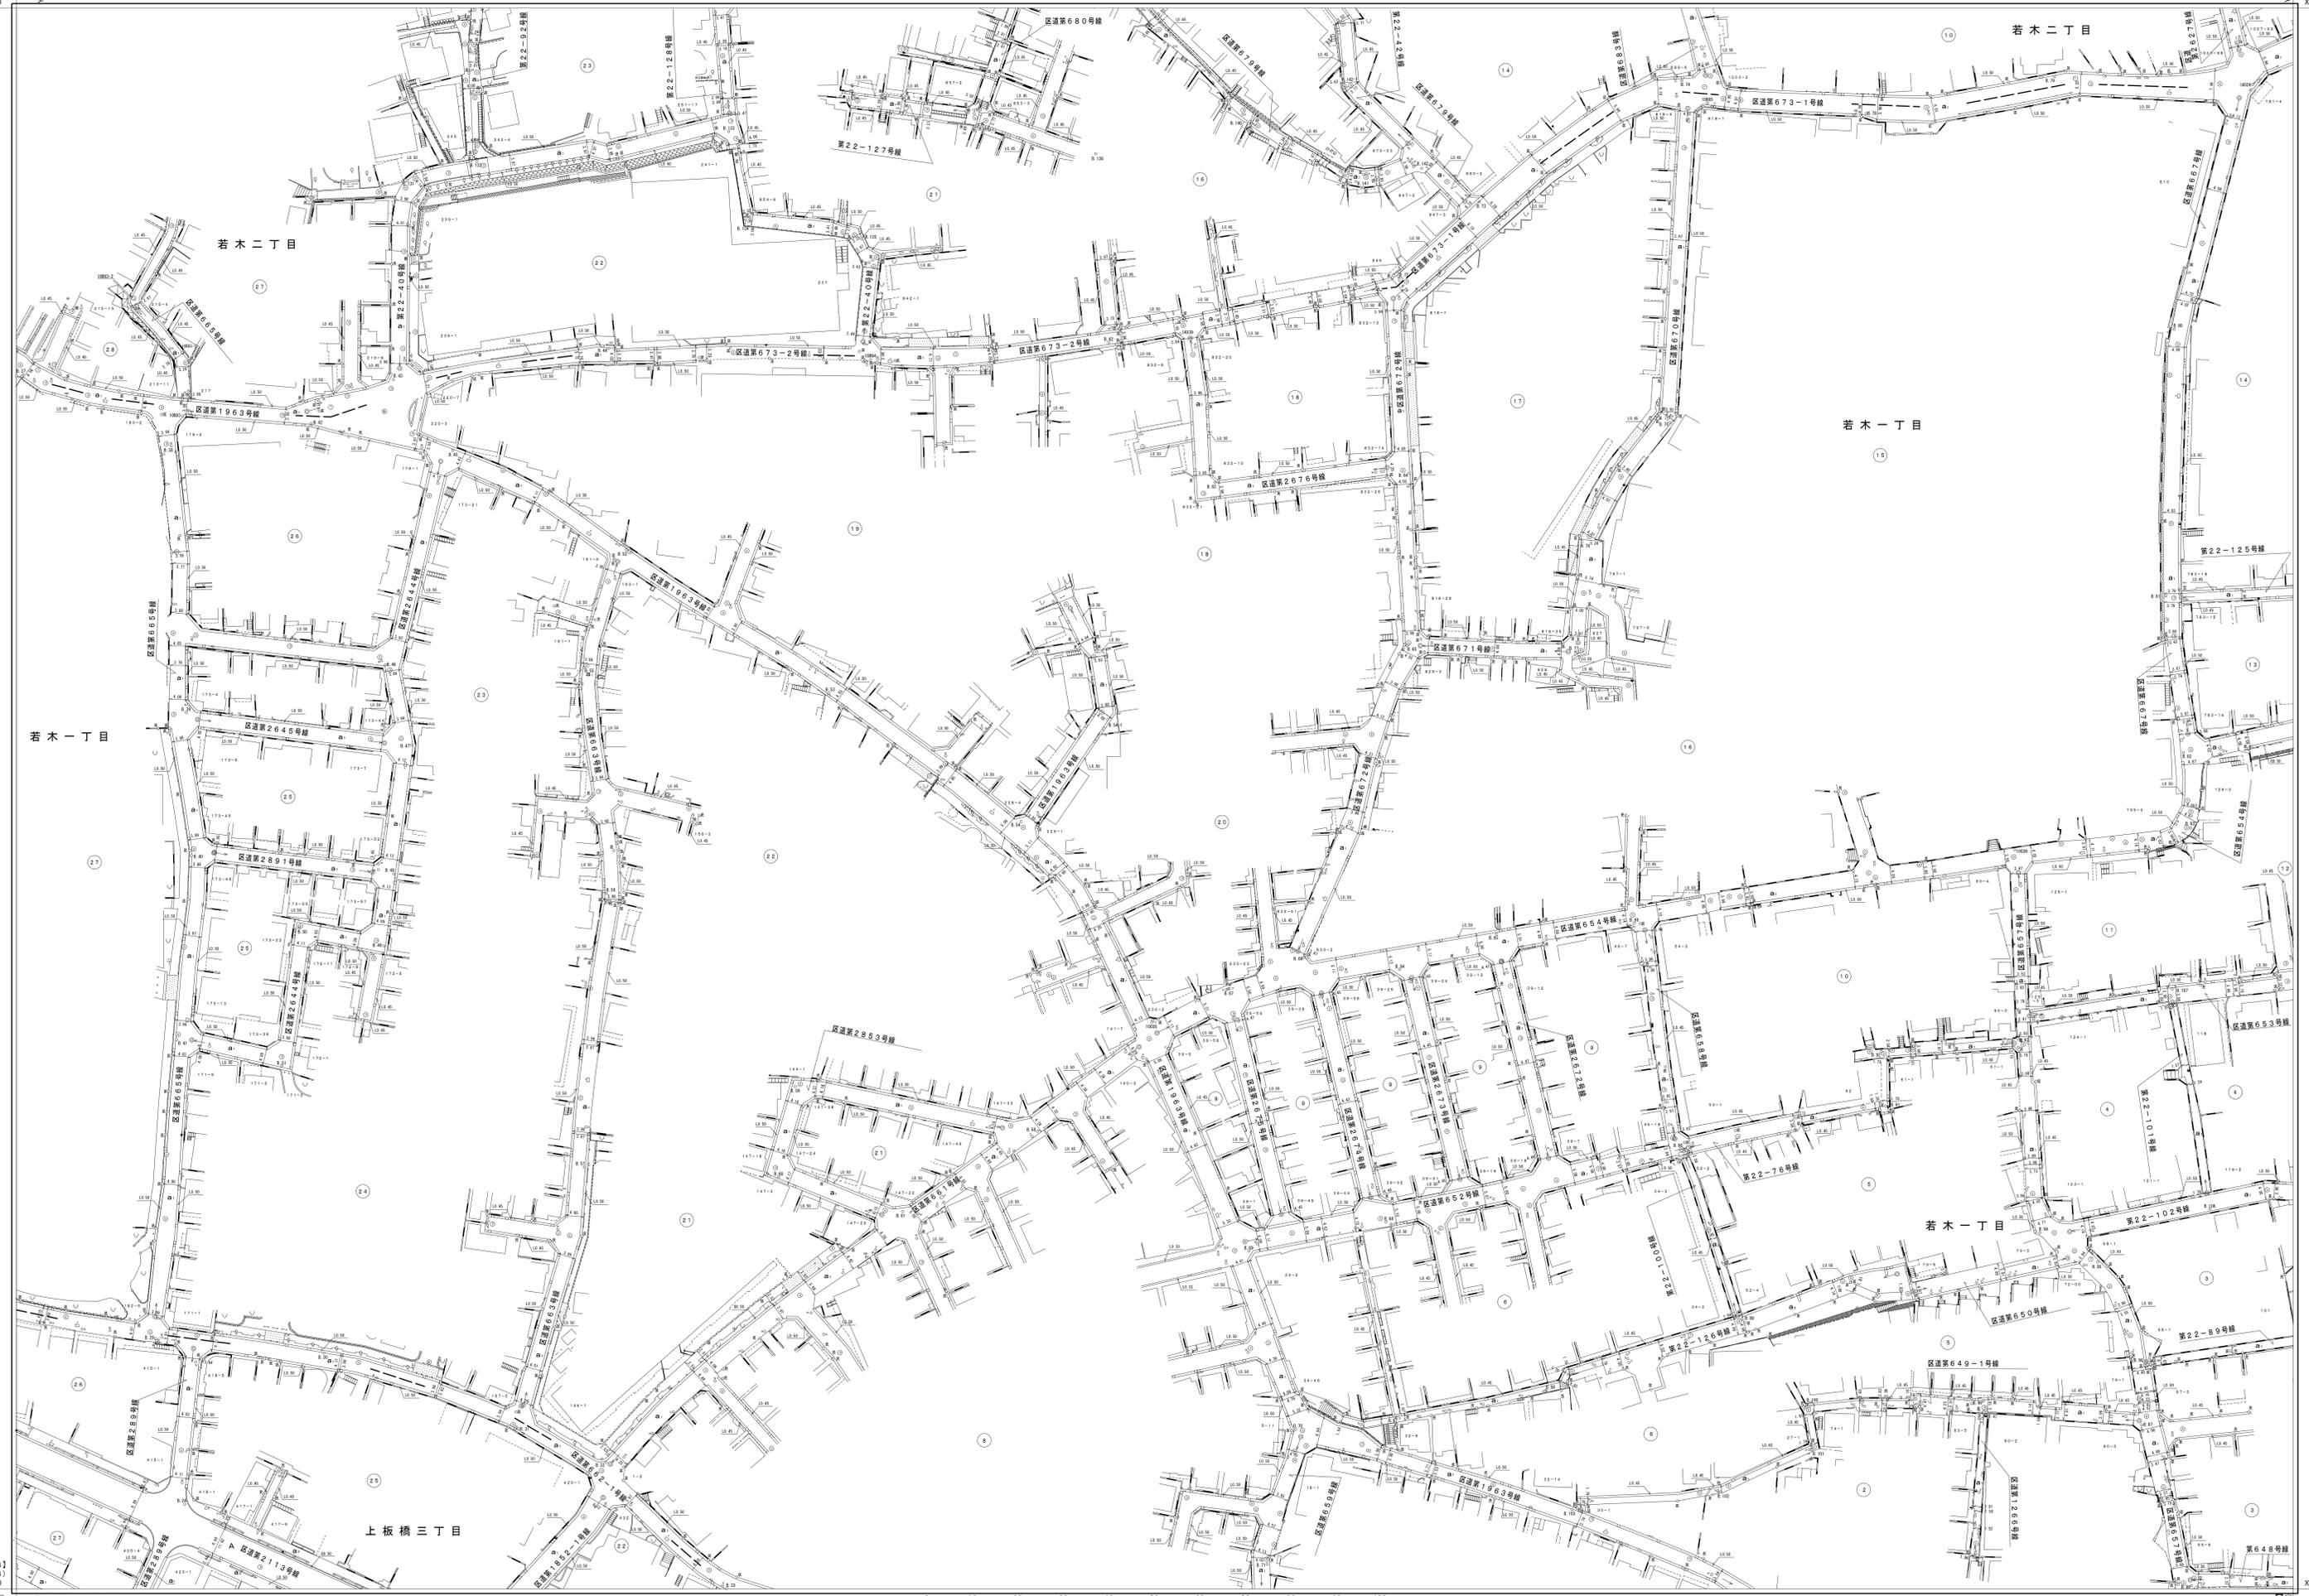

[-25.894]
[-25.894]
X=-26.250

[-25.894]
[-25.894]
X=-26.250

「世界測地系に対応」

縮尺 五 百 分 之 一

凡例 (産権種別)	[]
世界測地系 (測地年度 2011)	[]
世界測地系 (測地年度 2000)	[]
日本測地系	[]

板橋 23-42