

# 板橋

【-25,544】  
Y=26,250


【-25,544】  
Y=26,250

平成七年一月調整  
令和元年十一月再製

23

32 33 34  
42 43 44  
52 53 54

道路台帳平面図  
二十三号四十三番

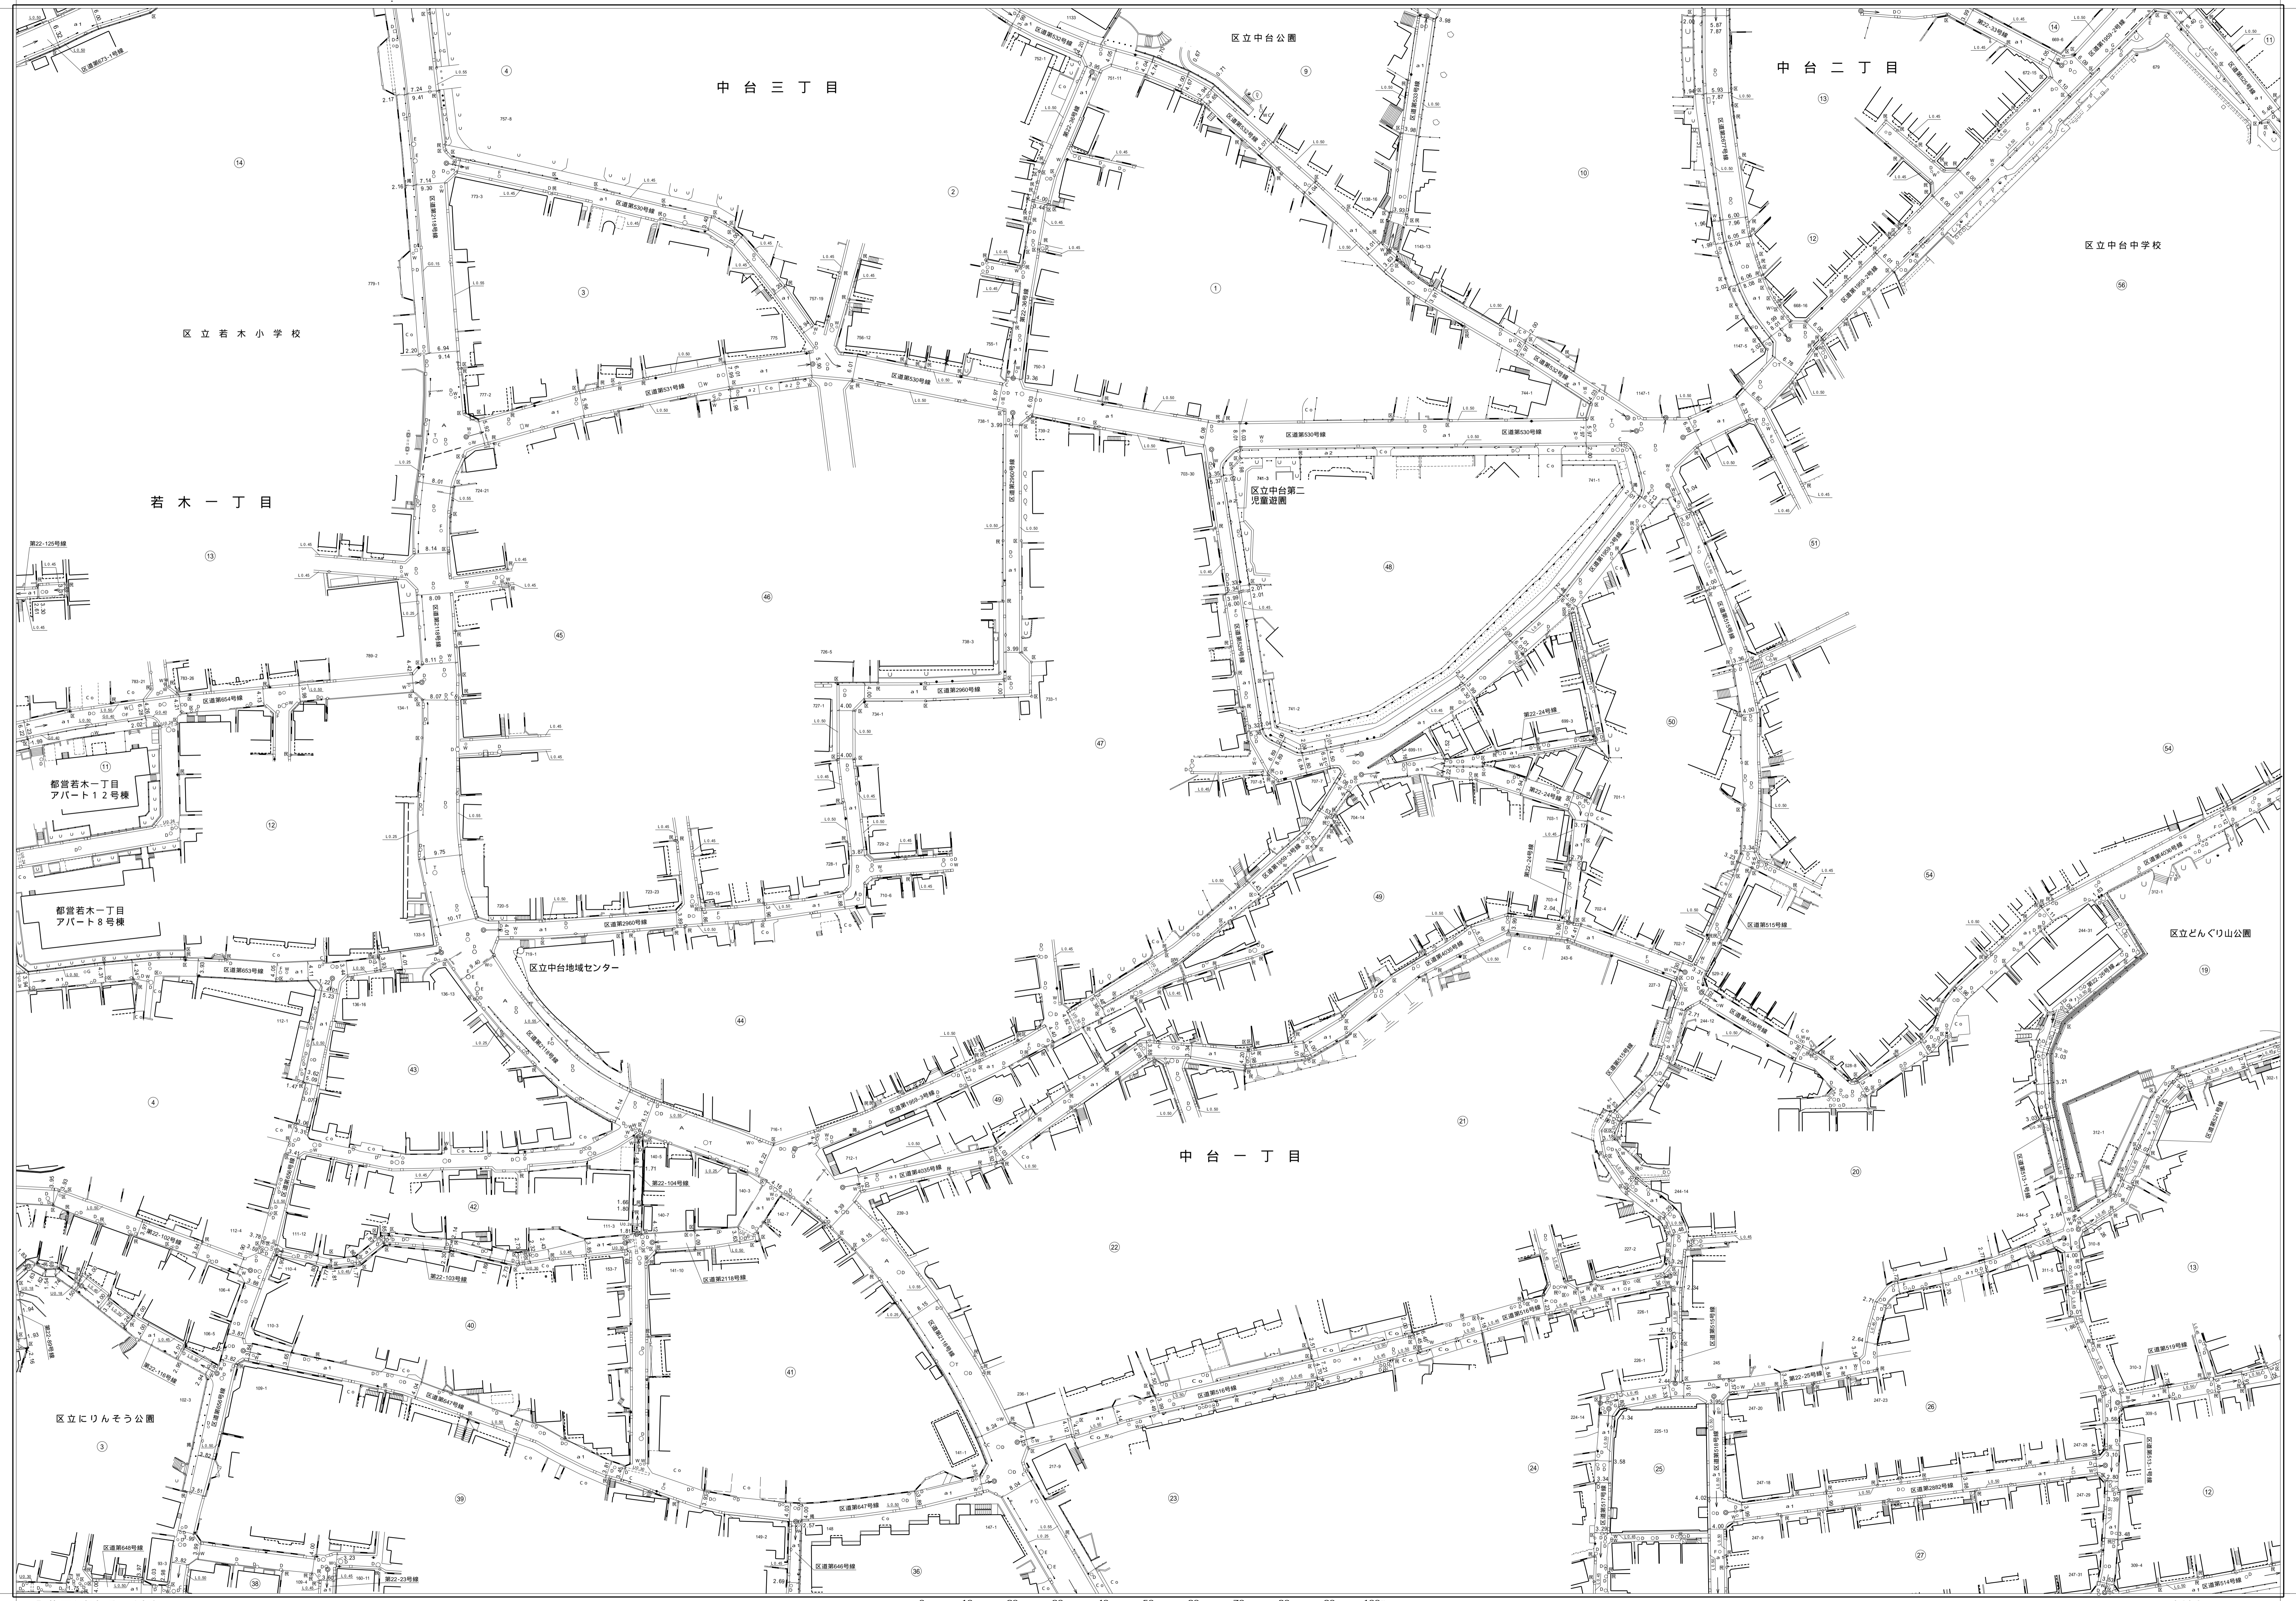

【-25,894】  
Y=26,250

【-25,894】  
Y=26,250

「世界測地系に対応」

縮尺五百分の一

板橋 23-43

国土地理院	表示
国土院世界測地系 (測緯経緯2011)	( )
国土地理院 (測緯経緯2000)	( )
日本測地院	カッコ黒

【-14,283】  
Y=14,000

【-14,283】  
Y=14,000