

板橋

【25-544】  
Y=25,544  
X=25,500

平成二十五年十二月再製  
補正

【25-544】  
Y=25,544  
X=25,500

23

35 36 37  
45 46 47  
55 56 57

道路台帳平面図

二十三号四十六番




【25-544】  
Y=25,544  
X=25,500

【25-544】  
Y=25,544  
X=25,500

【25-544】  
Y=25,544  
X=25,500

【25-544】  
Y=25,544  
X=25,500

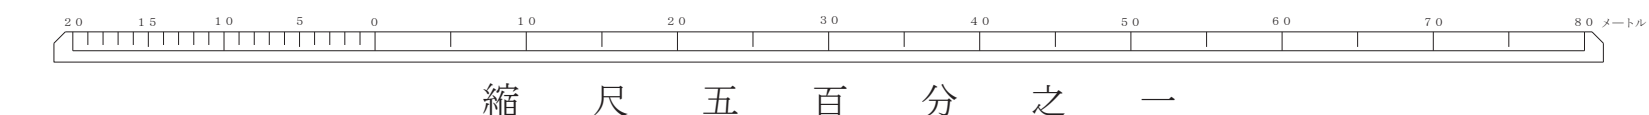

縮尺五百分之一

凡例 (座標値)	
国土地院 (2011)	[ ]
国土地院 (2000)	( )
国土地院	カ

23-46